

**Samþykkt þann**

04. mars 2021

F.h. byggingarfulltrúans í Hafnarfirði  
Sigurður Steinor Jónsson

Staður Þrúgvæðsson  
Kl. 220573-3899

Undirskrift hönnuðar/þjóra:

**SKÝRINGAR:**

- MÁLSETNINGAR SKAL SAMR/EMA VID MÁLSETNINGAR Á AÐALUPPDRÁTTUM.
- KÓTAR Á LÖGNUM ER Í RENNSLISBOTNI OG ERU GEFNIR UPP Í METRUM.
- MÁLSETNINGAR Á LÖGNUM ERU Í MM.
- SETJA SKAL STOKKA A.M.K. 200X200 MM Í SÖKKUL FYRIR FRÁRENNSLAGNIR. NEDRI BRÚN Á STOKK SKAL VERA 3-4 CM FYRIR NEDAN UPPGFIN KÓTA Á LÖGN SEM FER Í GEGNUM SÖKKUL. STOKKUR FYRIR INNTÖK SKAL VERA A.M.K. 400X500MM
- UNDIR ÖLLUM LÖGNUM SKAL VERA A.M.K. 250MM VEL ÞIAPPÐ SANDLAG.

**HELSTU TÁKN:**

- GK GÓLFKÓTI
- GN GÓLFNIBURFALL MED VATNSLÁS
- GNG GÓLFNIBURFALL MED GEGNUMSTREYMI
- GNL GÓLFNIBURFALL MED EINSTREYMI
- PN ÞAKNIBURFALL
- EV ELDHÚSVASKUR
- SV SKOLVASKUR
- UV UPPVOTTAVEL
- ÞV ÞVOTTAVEL
- HL HANDLAUG
- BK BAKKAR
- HP HEITUR POTTUR
- ST STURTA
- VS VATNSSALERNI
- GH GÓLFSTÚTUR FYRIR BAKRENNSLI HITAV.
- S HÆÐ Á RENNSLISBOTNI SKOLPLAGNAR
- R HÆÐ Á RENNSLISBOTNI REGNVATNSLAGNAR
- BK HÆÐ Á BRUNNBOTNI
- PU/PN LÖGN UPP/LÖGN NIBUR
- F 1 FALLSTAMMI LAGNA - 1 = NÚMER STÚTS

**LOFTRÆSING**

- FYLGA SKAL FYRIRMÆLUM FRAMLÉIÐANDA LAGNAEFNIS MED FESTINGAR.
- ÞÉTTINGAR MED LÖGNUM SKULU UPPFYLLA HLJÓÐ OG BRUNAKRÖFUR.
- NOTA SKAL VIÐURKENNDAR VÖRUR SEM UPPFYLJA KRÖFUR REGLUGERDA.
- ALLA STOKKA SKAL EINANGRA. RISTAR FYRIR FERSKLOFT SKULU VERA MED VÖRN FYRIR SKORDÝRUM OG SKAFRENNINGI.
- SETJA SKAL LAGNASTOKK ÚR GIFSI UTAN UM STOKK SEM GENGUR FRÁ NEDRI HÆÐ UPP Í GEGNUM BILSKÚR.
- ÚTLOFTUN Á ÞAKI SKAL VERA MED GÓÐA VEDURHLÍF.

|         |       |
|---------|-------|
| 5       |       |
| 4       |       |
| 3       |       |
| 2       |       |
| Úngáfa: | Dags. |

|                                |
|--------------------------------|
| Parhús                         |
| Malarskarð 1 og 3, Hafnarfirdi |
| Pípulagnir                     |
| Frárennsliagnir og loftræsing  |
| Hannað: GSS                    |
| Mkv: 1:50                      |
| Stærð: A1                      |
| Dags: 25.1.2021                |


|                             |
|-----------------------------|
| Undirskrift hönnuðar:       |
| Gudni Sigurbjörn Sigurðsson |
| Kl: 250582-4479             |
| Teikning nr: P101           |
| Úngáfa nr: 1                |

Hafnarfjarðarbær Umhverfis- og skipulagssvið umhverfis- og veitustjórn



**RISS**  
VERKFRÆÐISTOFA

Hafnargata 90, 230 Reykjavík / 421-3650 / www.riss.is

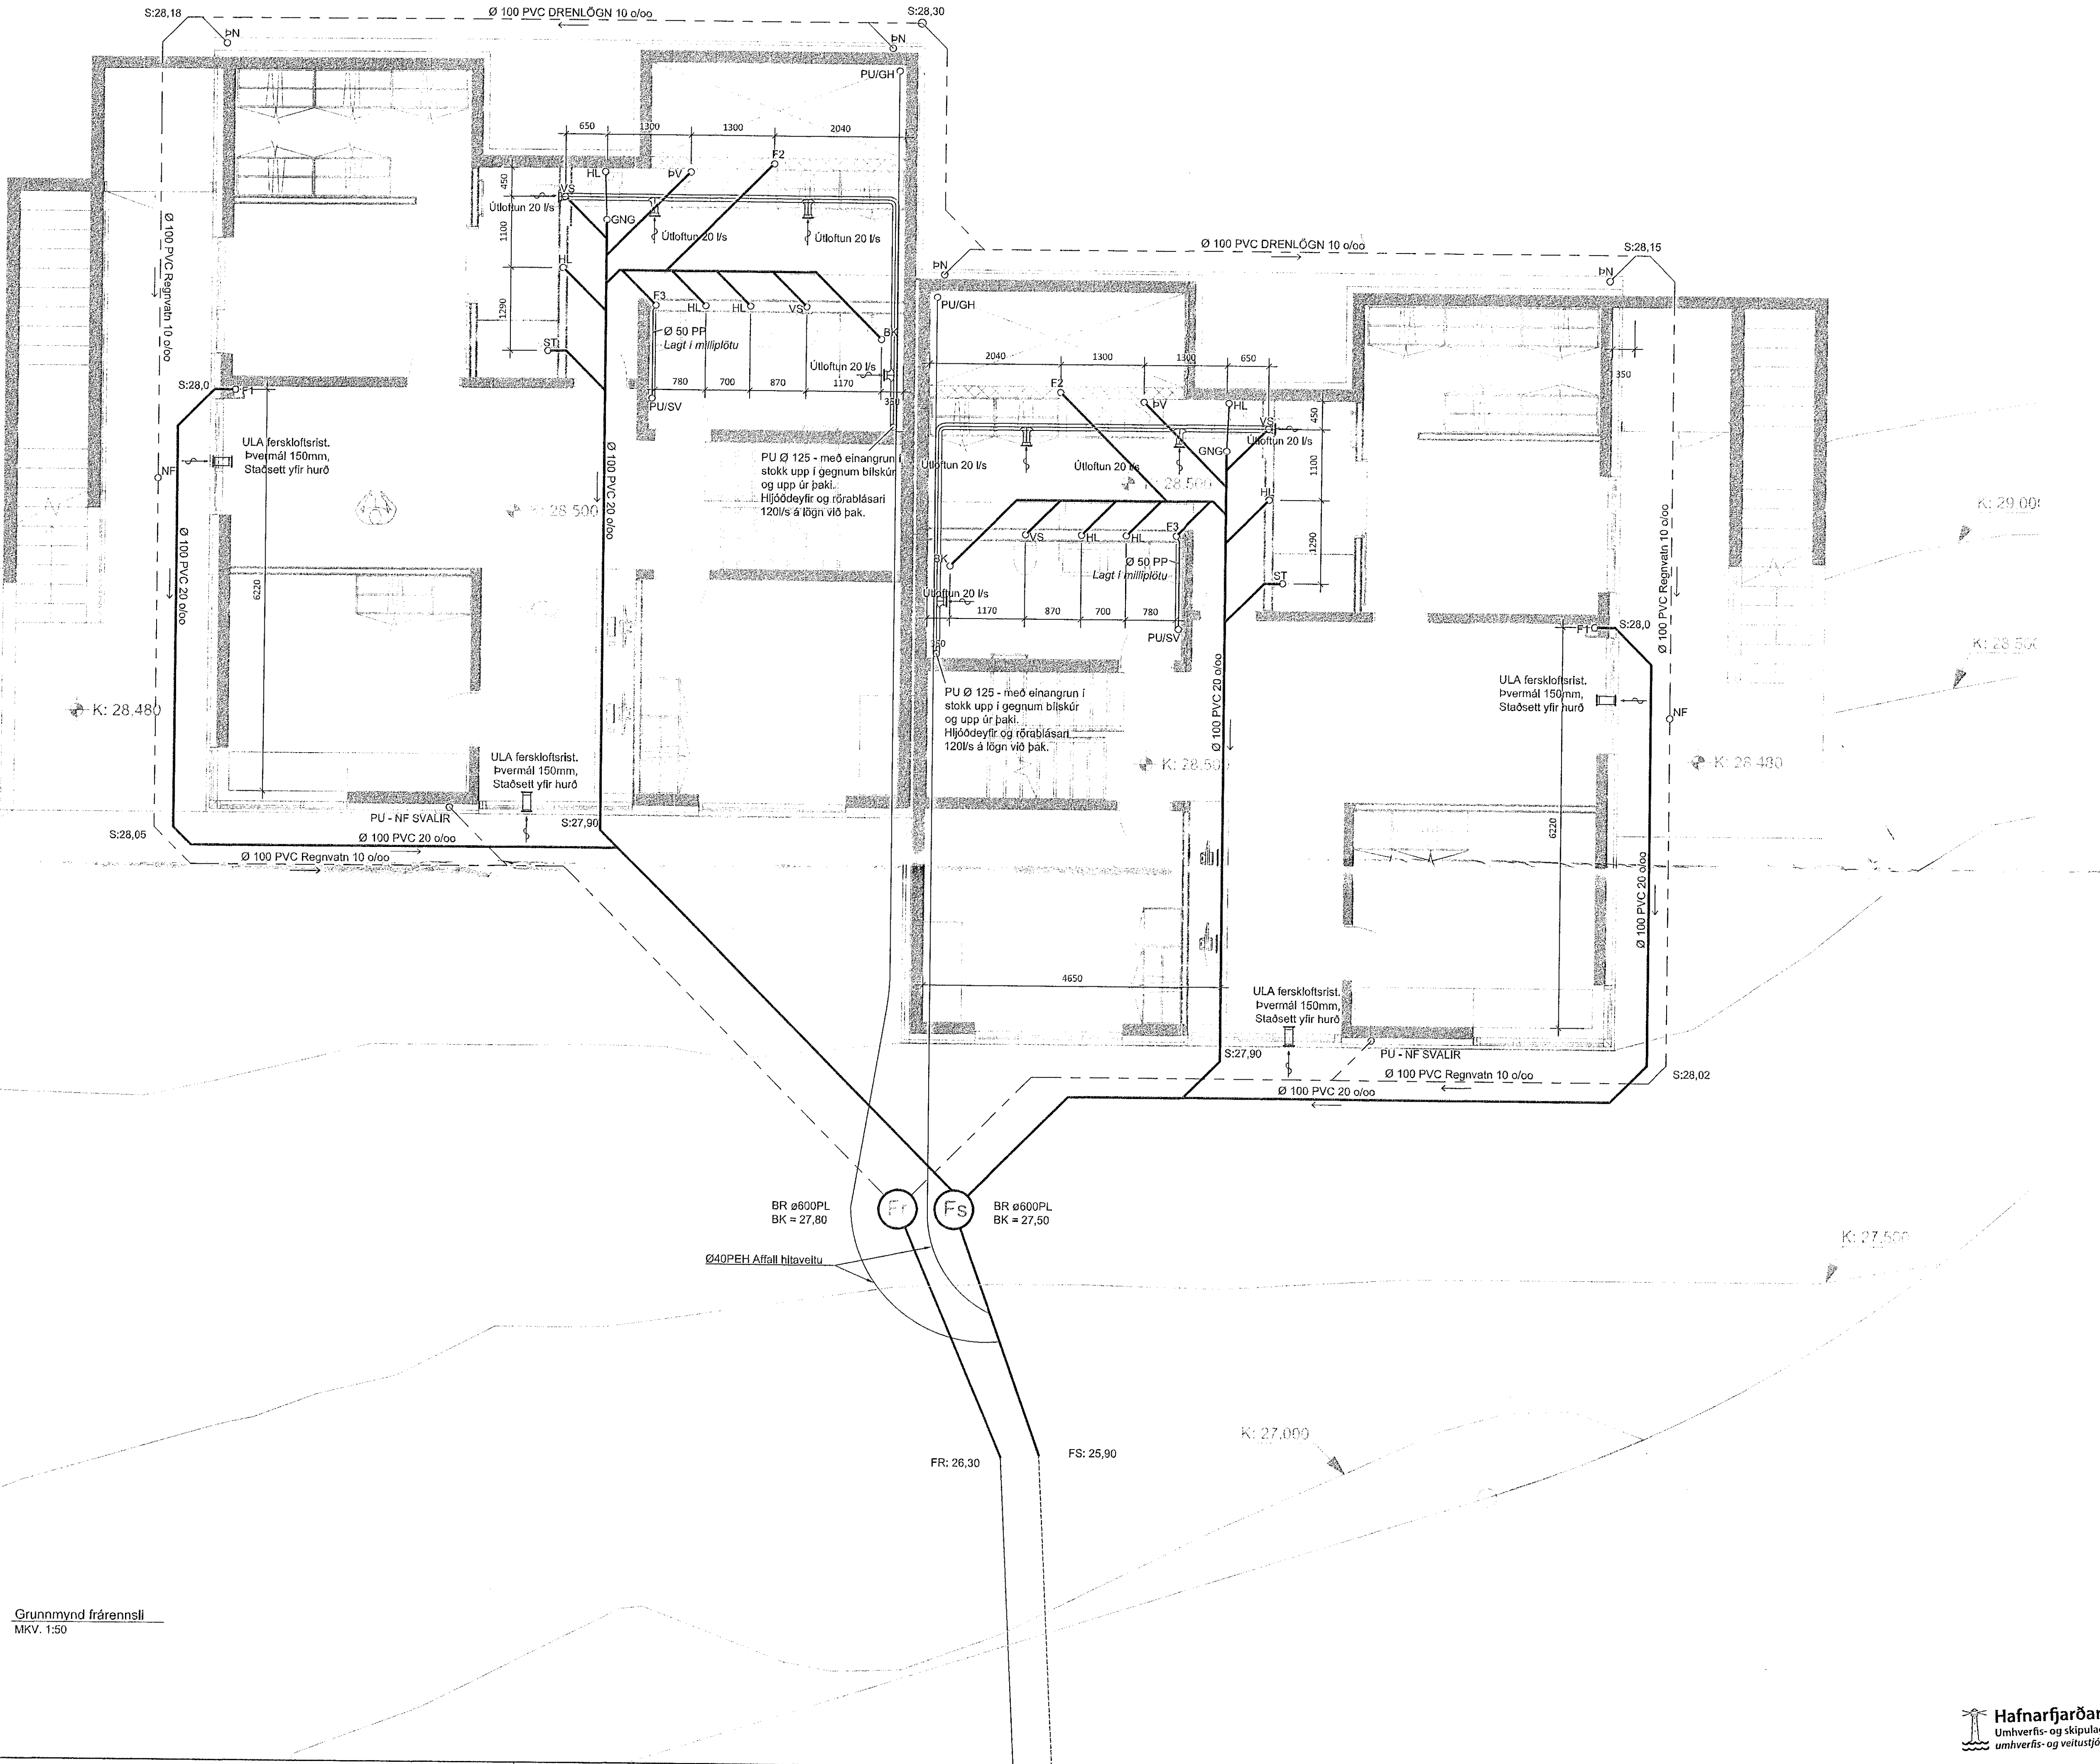

Grunnmynd frárennsli  
MKV. 1:50



**RISS**  
VERKFRÆÐISTOFA

Hafnargata 90, 230 Reykjavík / 421-3650 / www.riss.is