

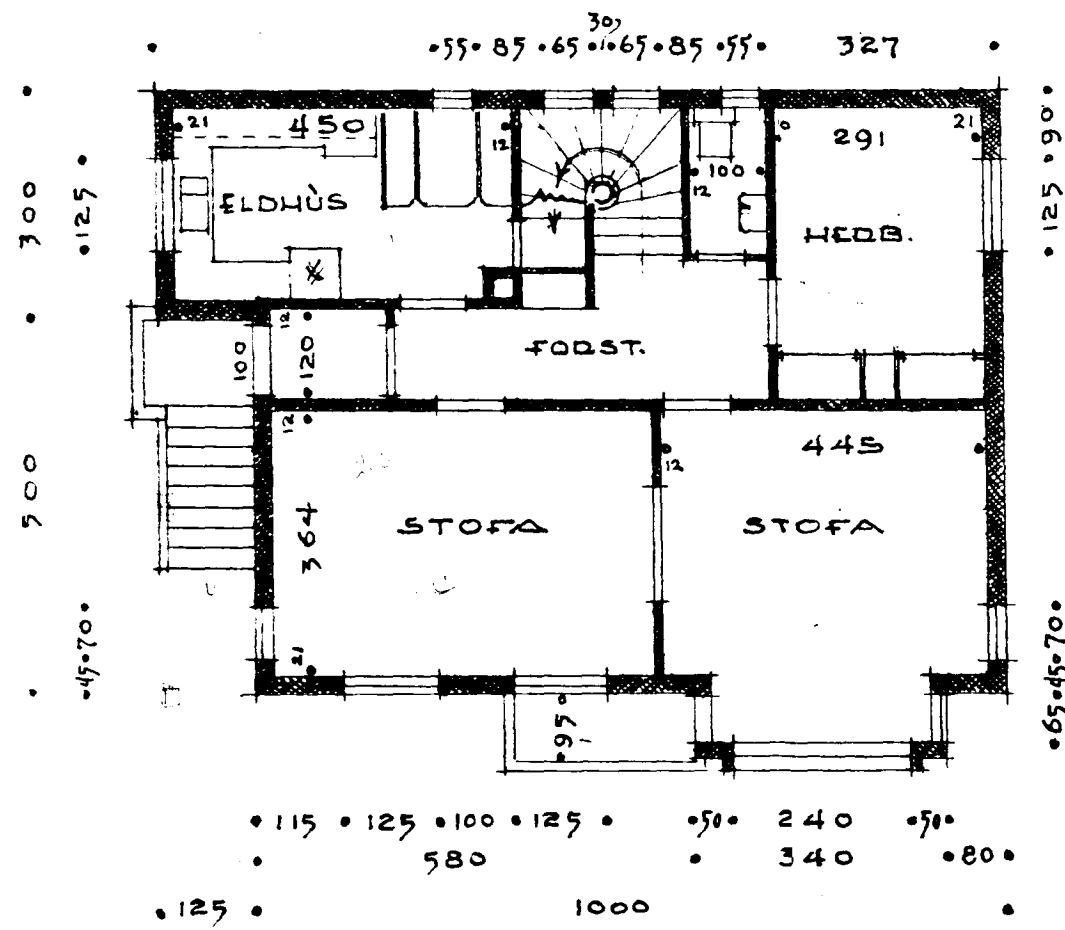


HÚS KÍÐ MÁNAGATU
M. 1:100


Sp. 22/5-57

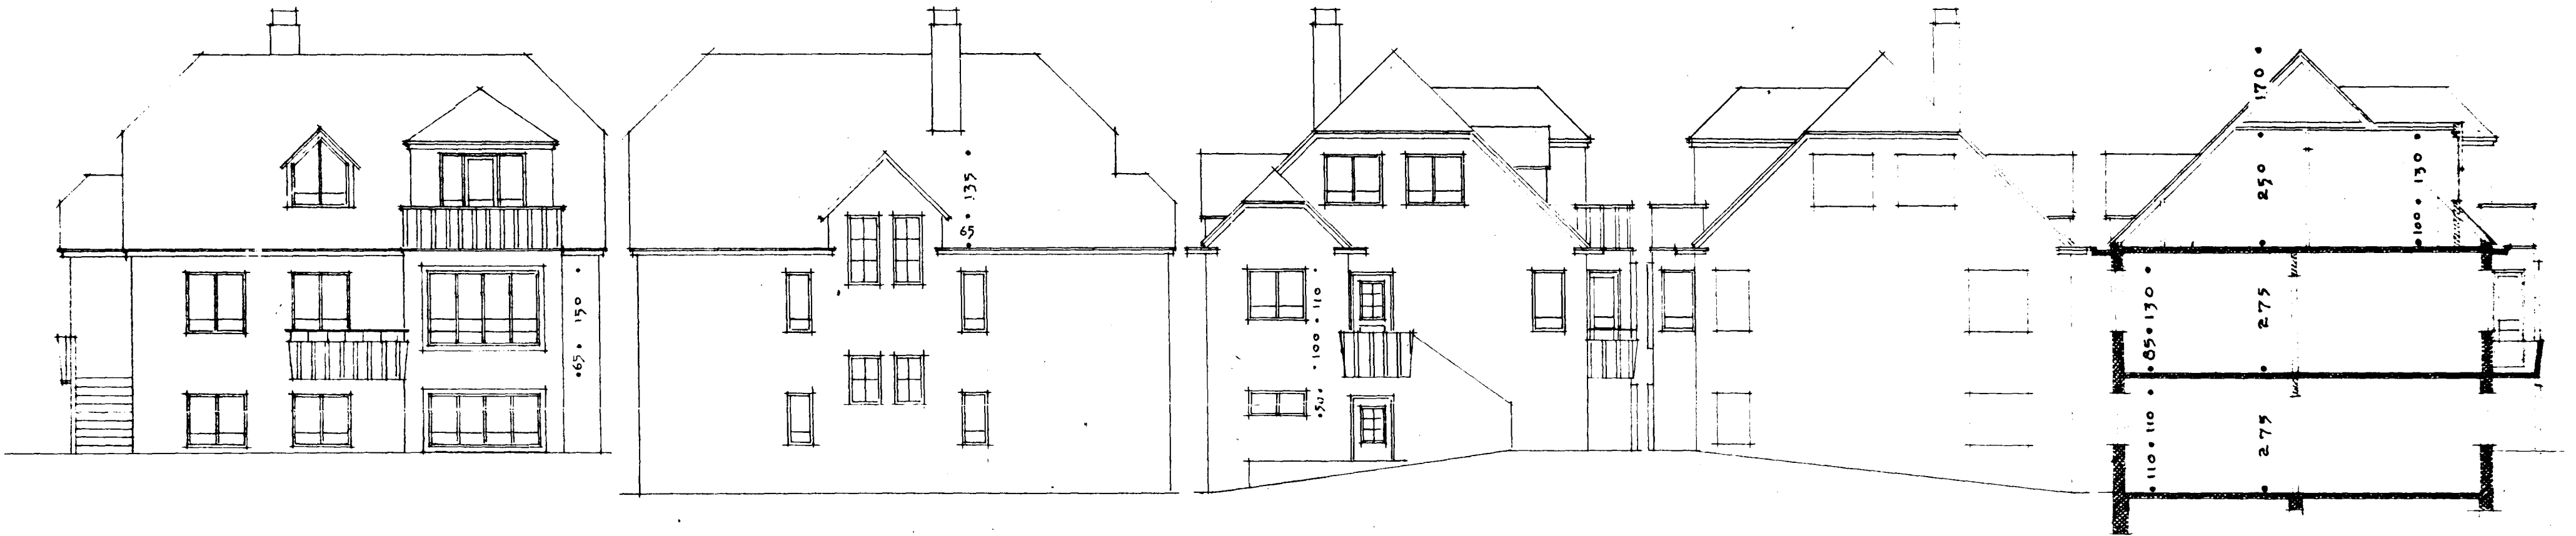


1. HÆÐ

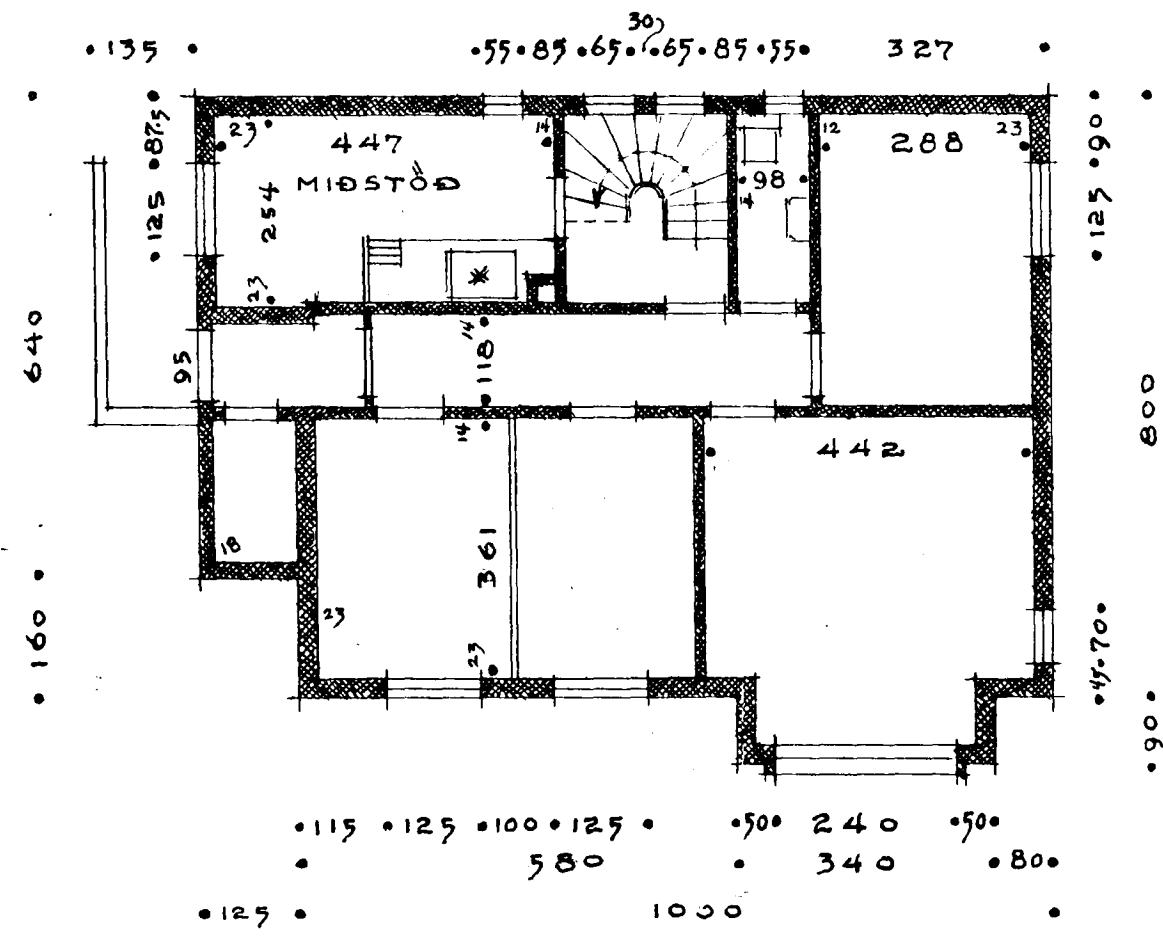

KJALLARI

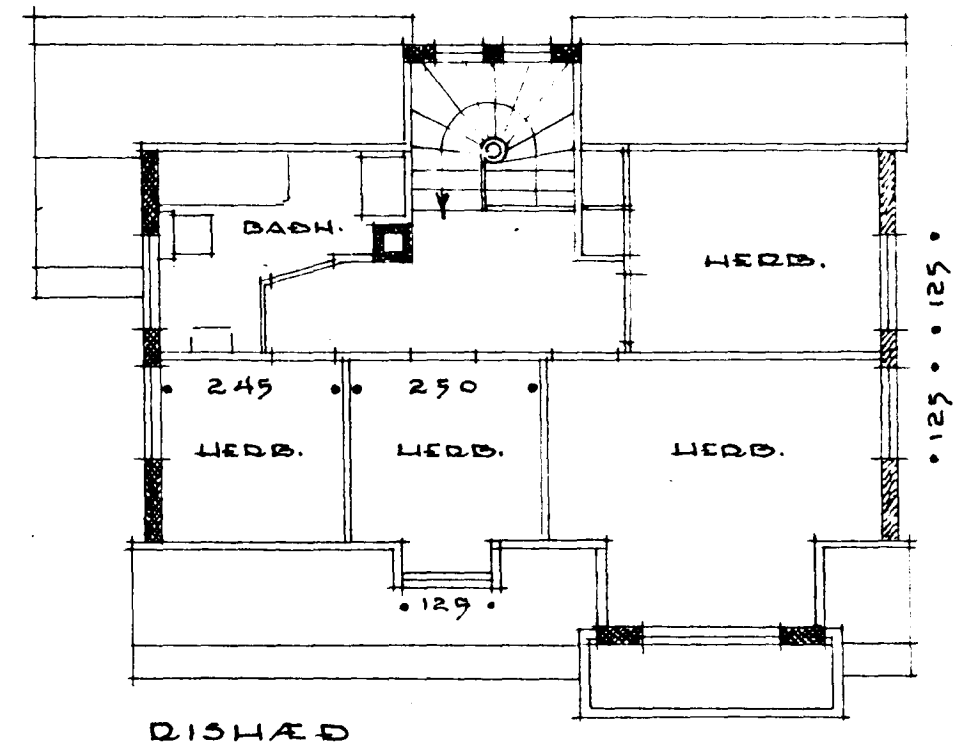

DISHÆÐ

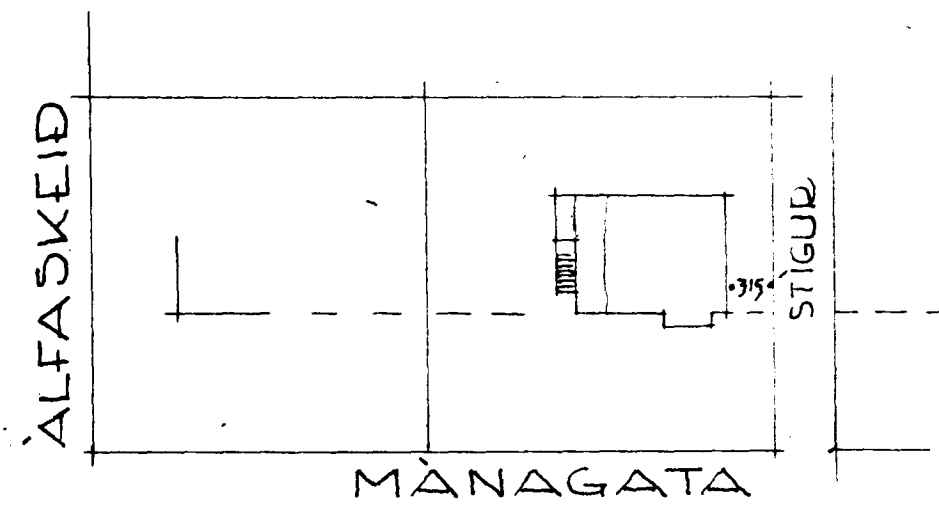

MÁNAGATA

Reykjavík, maí 1957
P. Þorsteinsson