



Hús við Mánastíg í Hafnarfirði.
Mál 1:100.

5910-0060.01

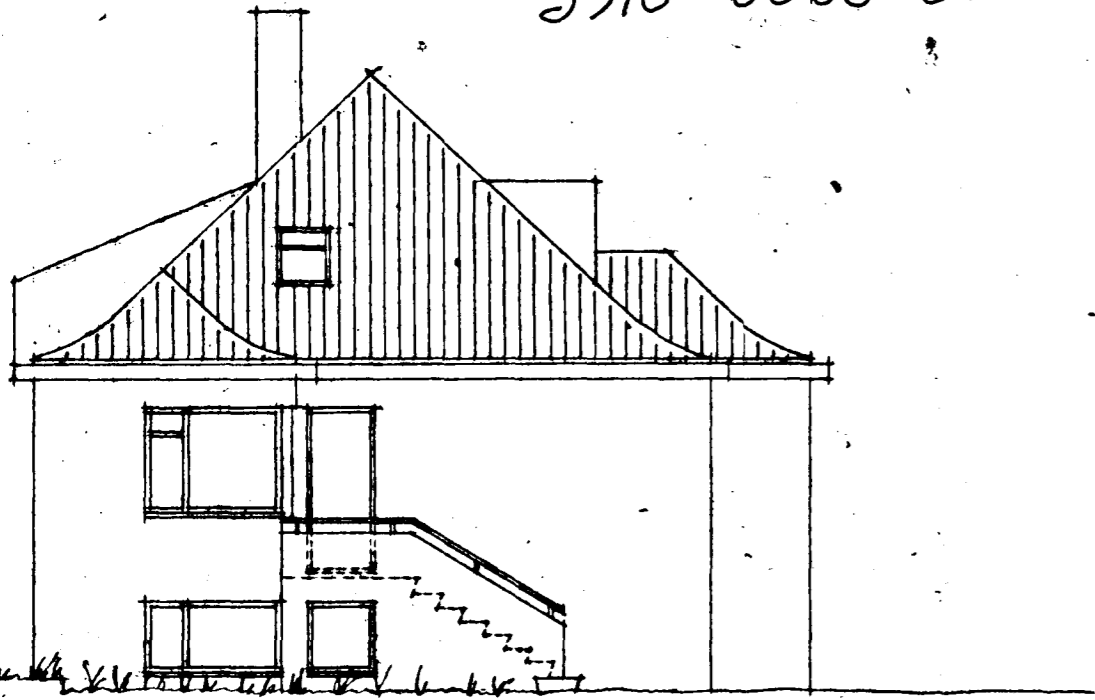


Vesturgaffl

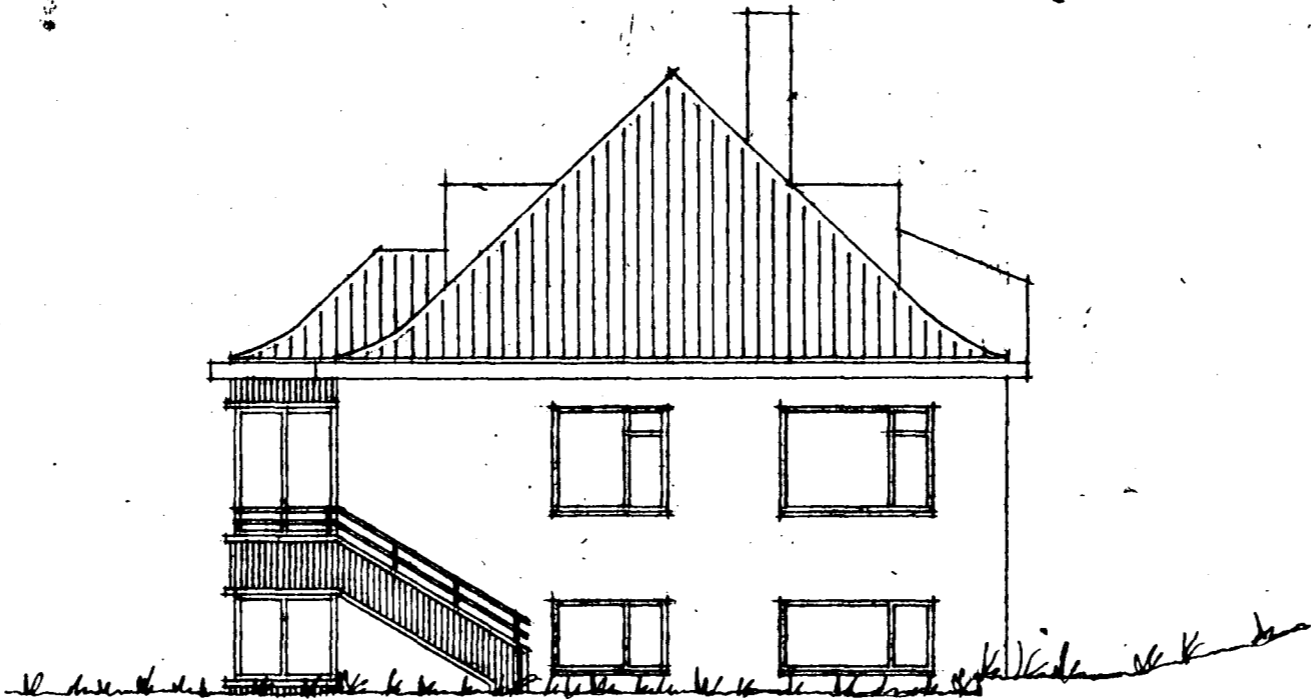

Austurgaffl




Suðurlíð

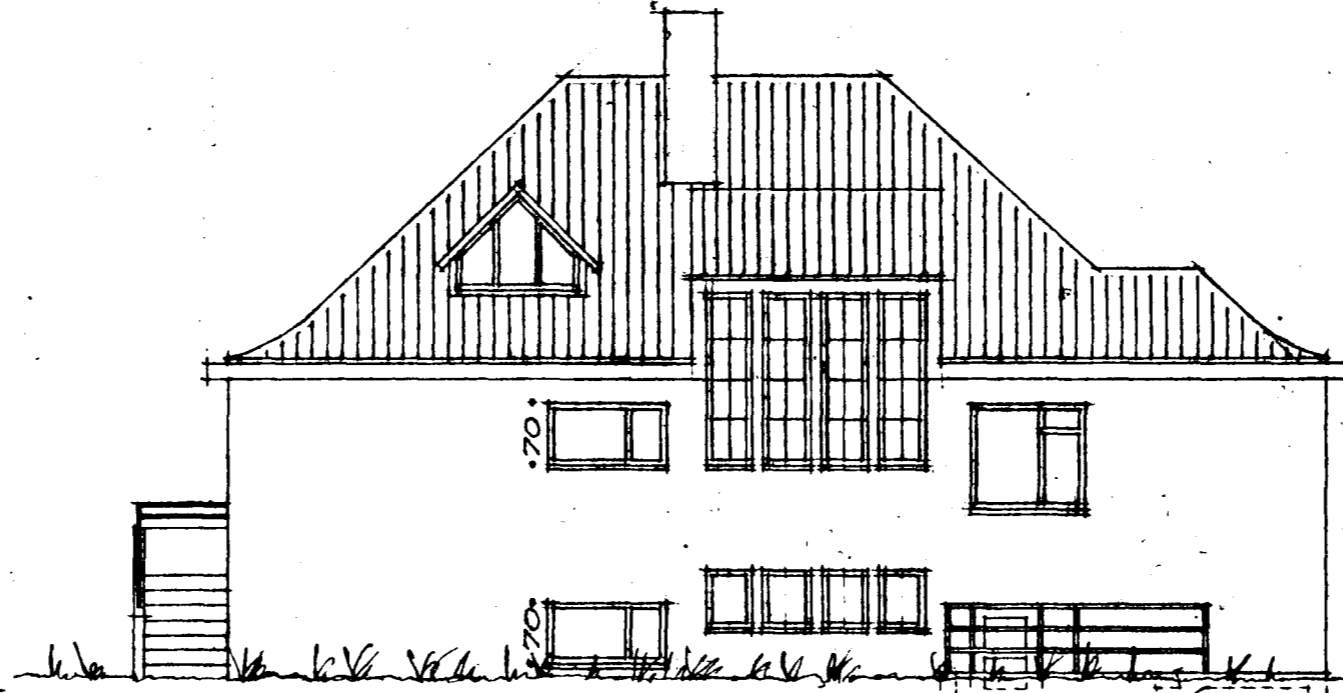


Norðurlíð

Mánastígur

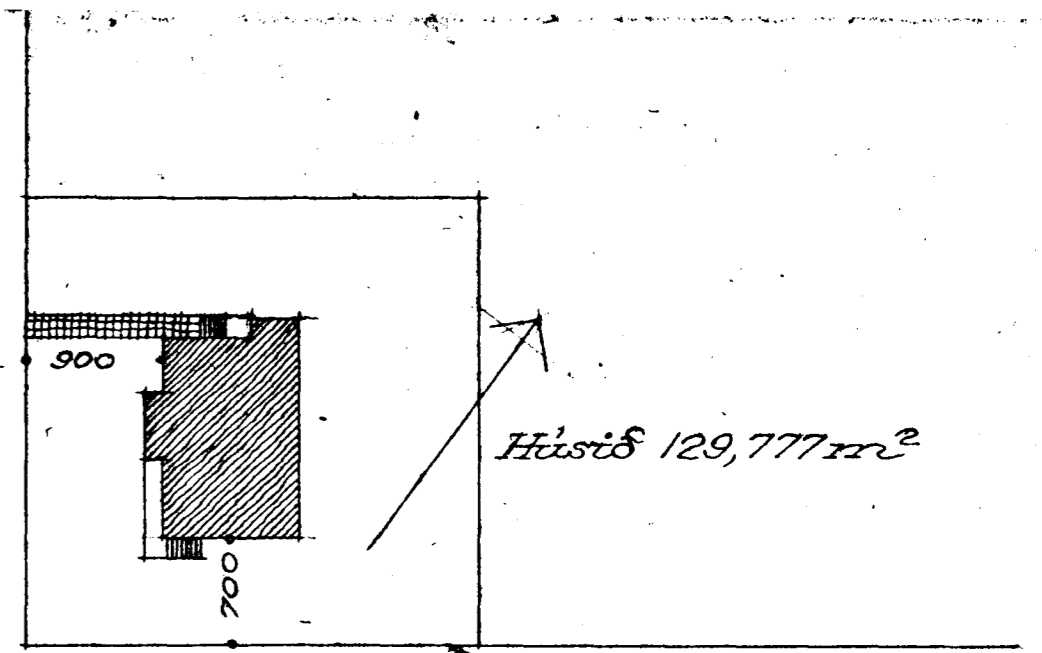


Húsið 129,777 m²


Alfaskeið

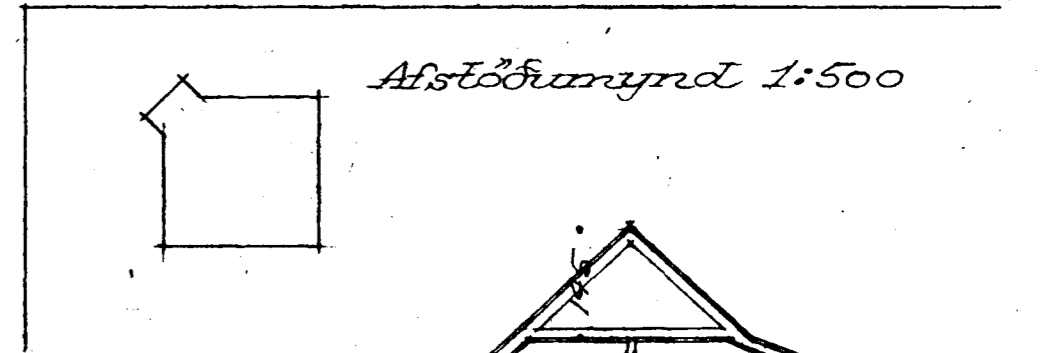


Afstöðunynd 1:500

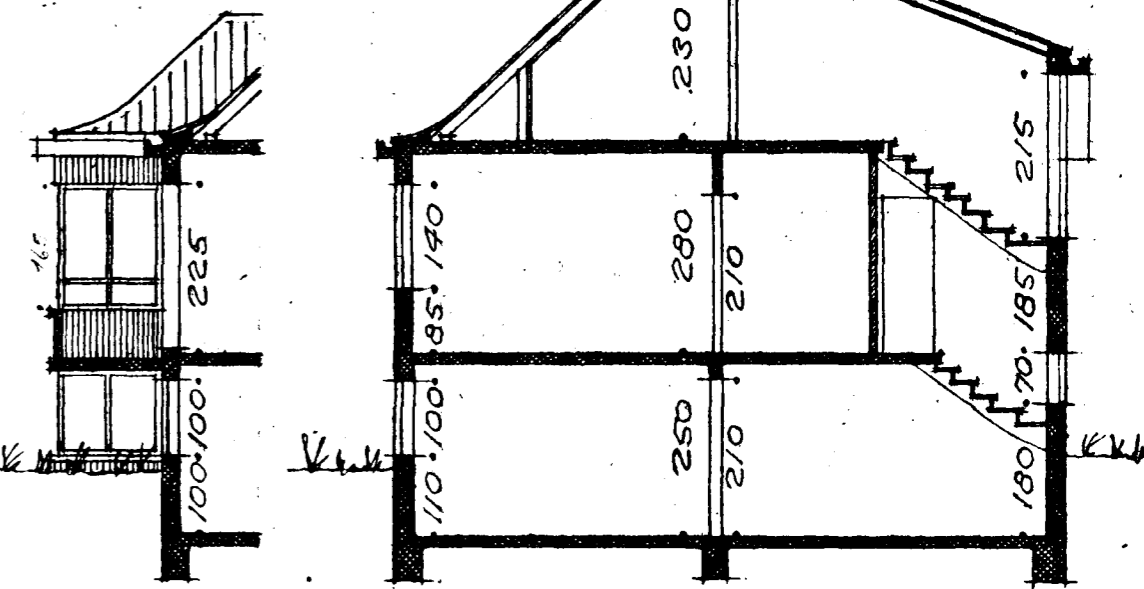

Sneiðing

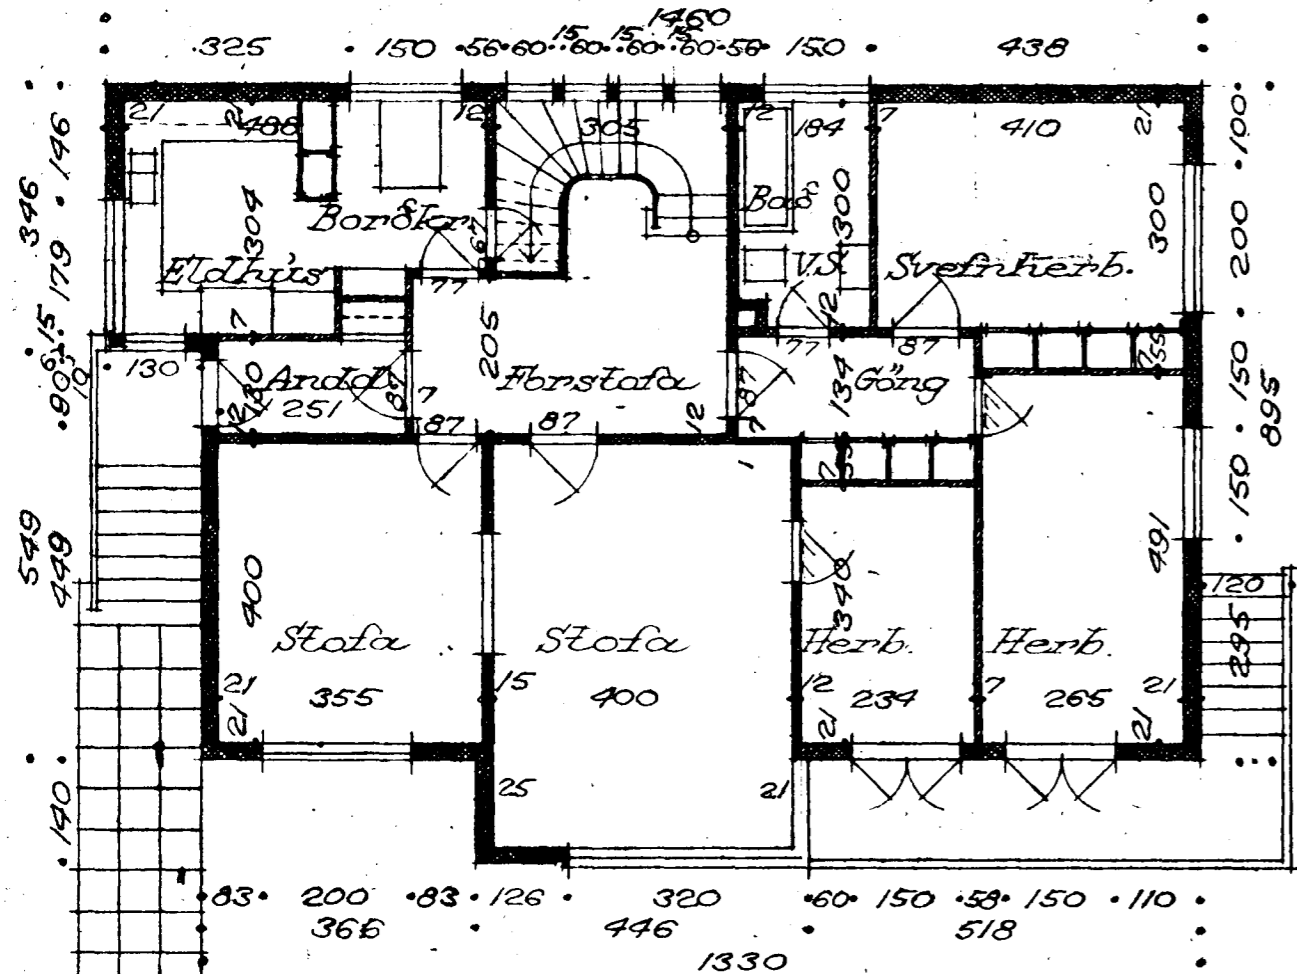


1. hæð 129,777 m²

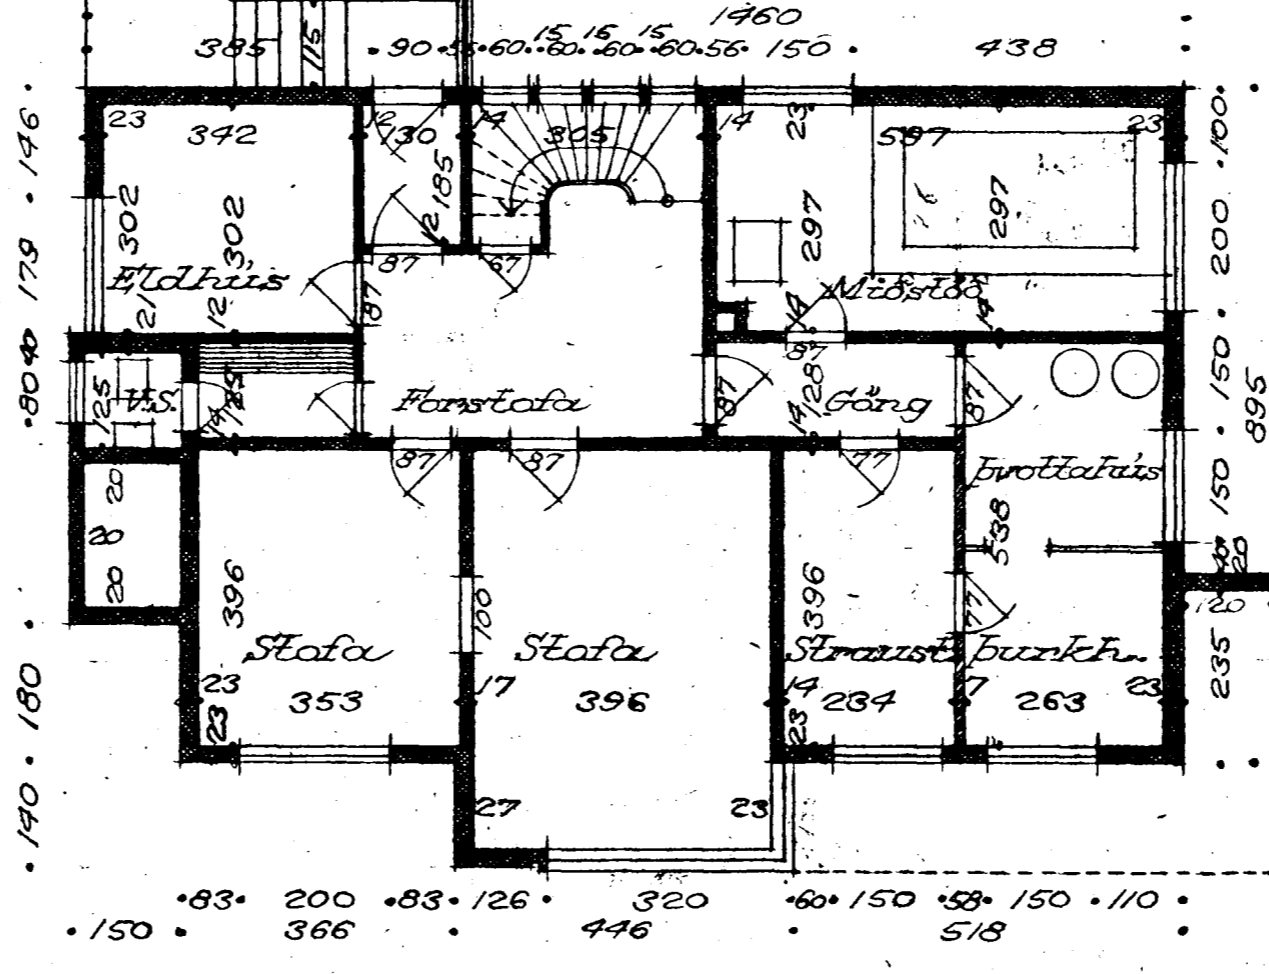


Kjallari

Stofugluggi 1:20

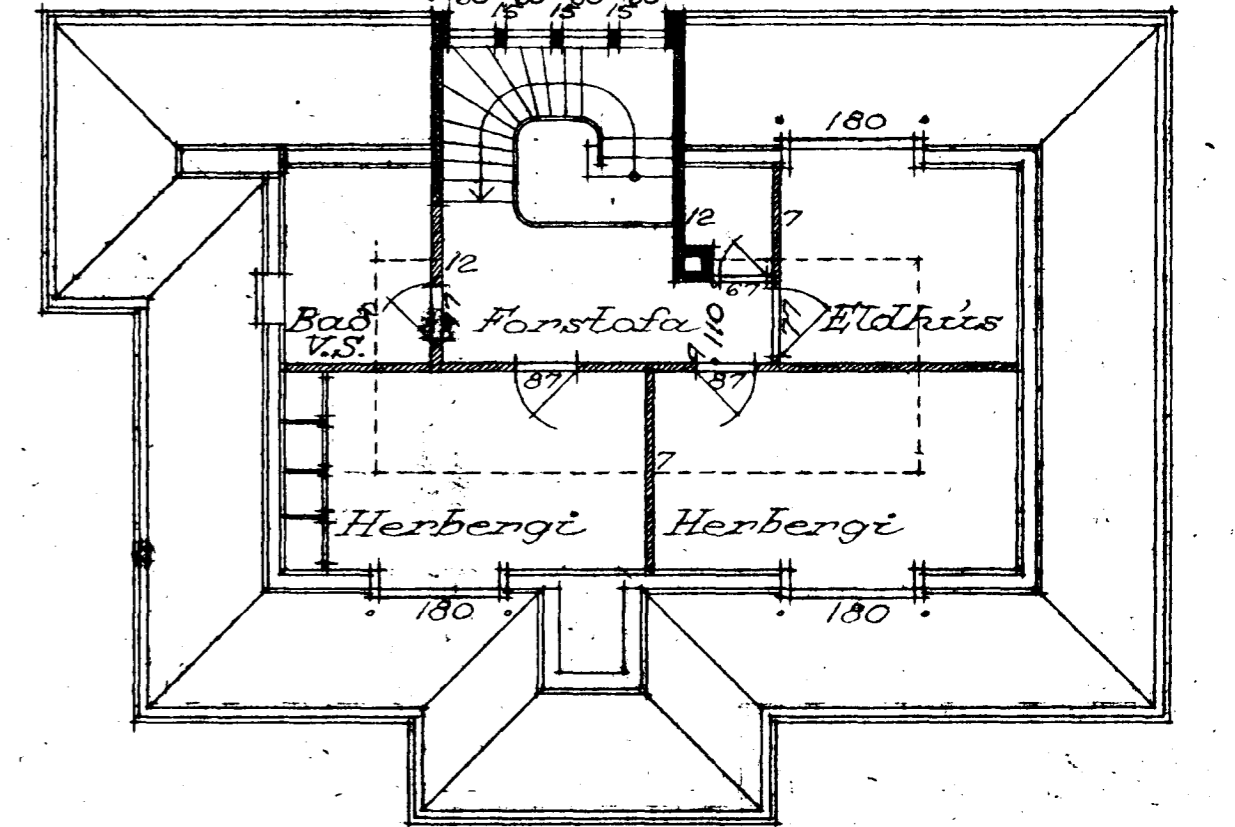

Þakhoð

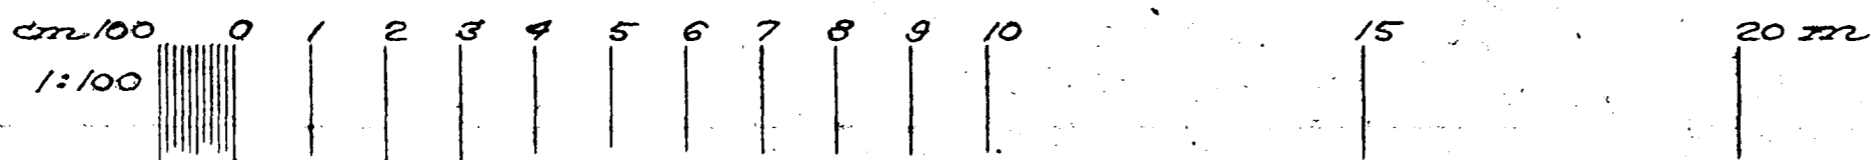

Þykki, 8. 5. 1941
V. nr. 416 7. nr. 123
Mál 1:100
Haldórson
Mortan Sigurðsson
Arkitektar
Carb. tætti 16
Sími 6076