
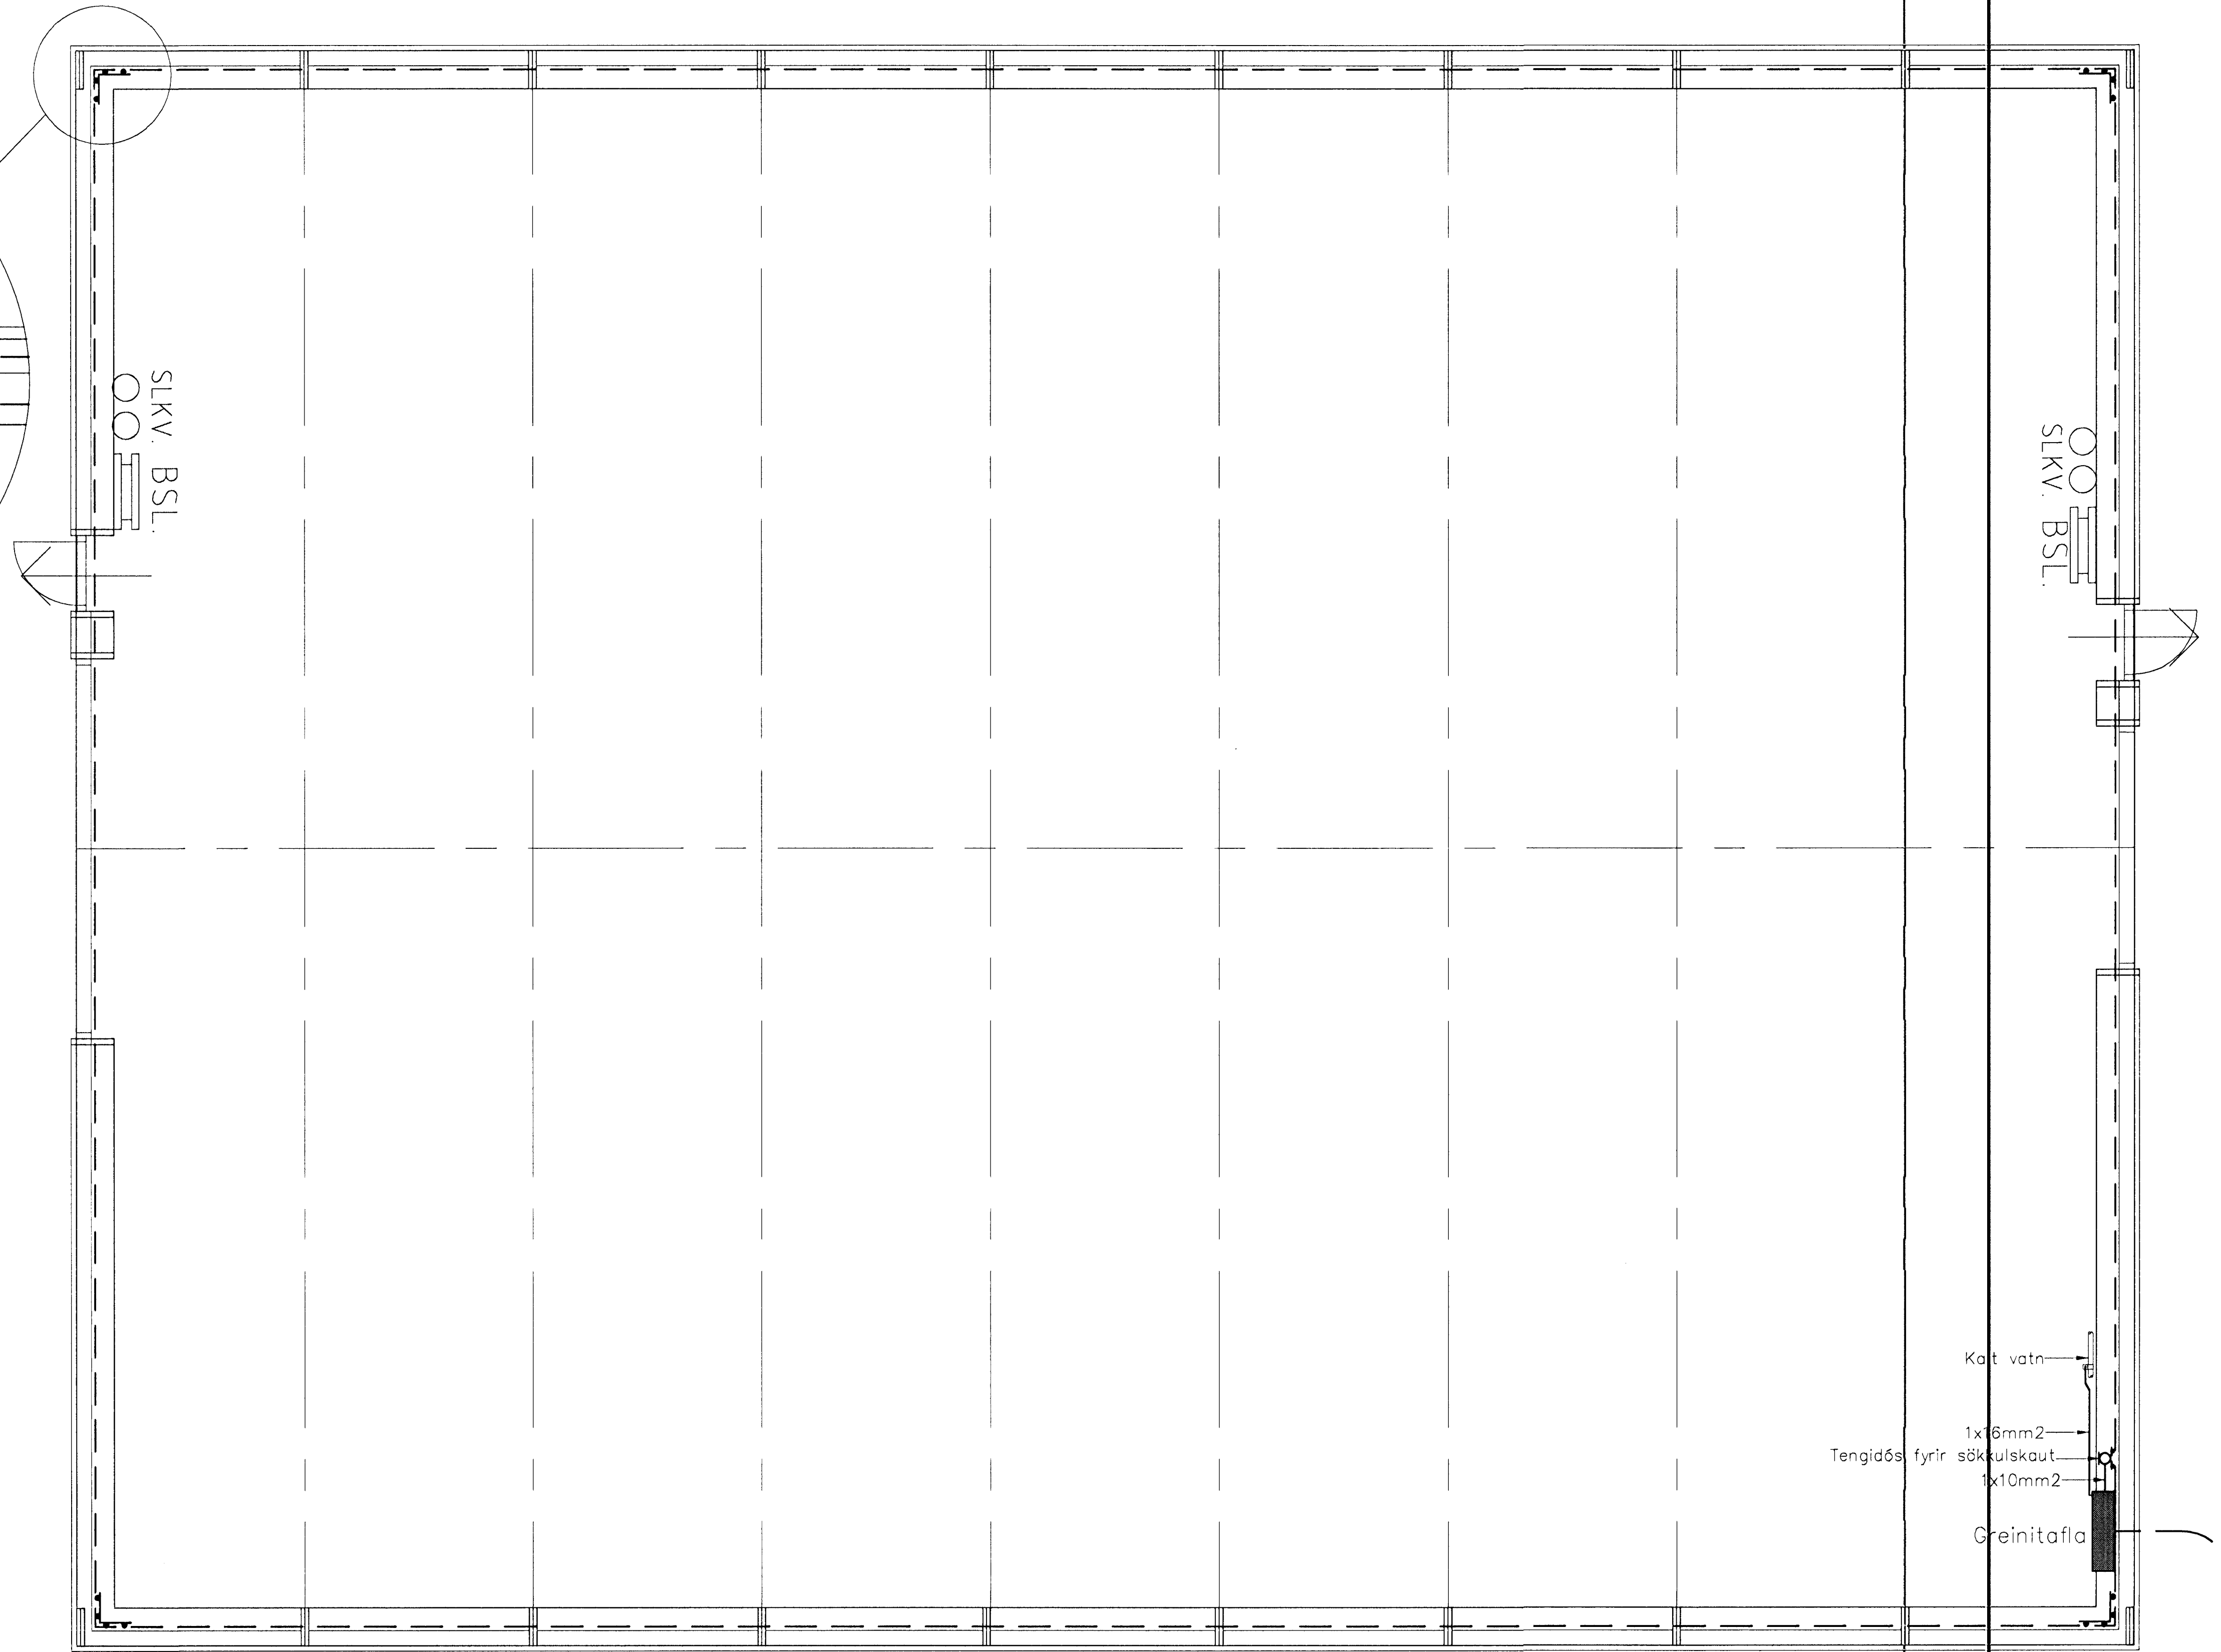


Sökkulskaut, 2 neðstu jörn í sökkli bundin saman þannig að þau verði hvort um sig leiðandi allan hringinn. á samskeyti skal setja 2 vírlása.

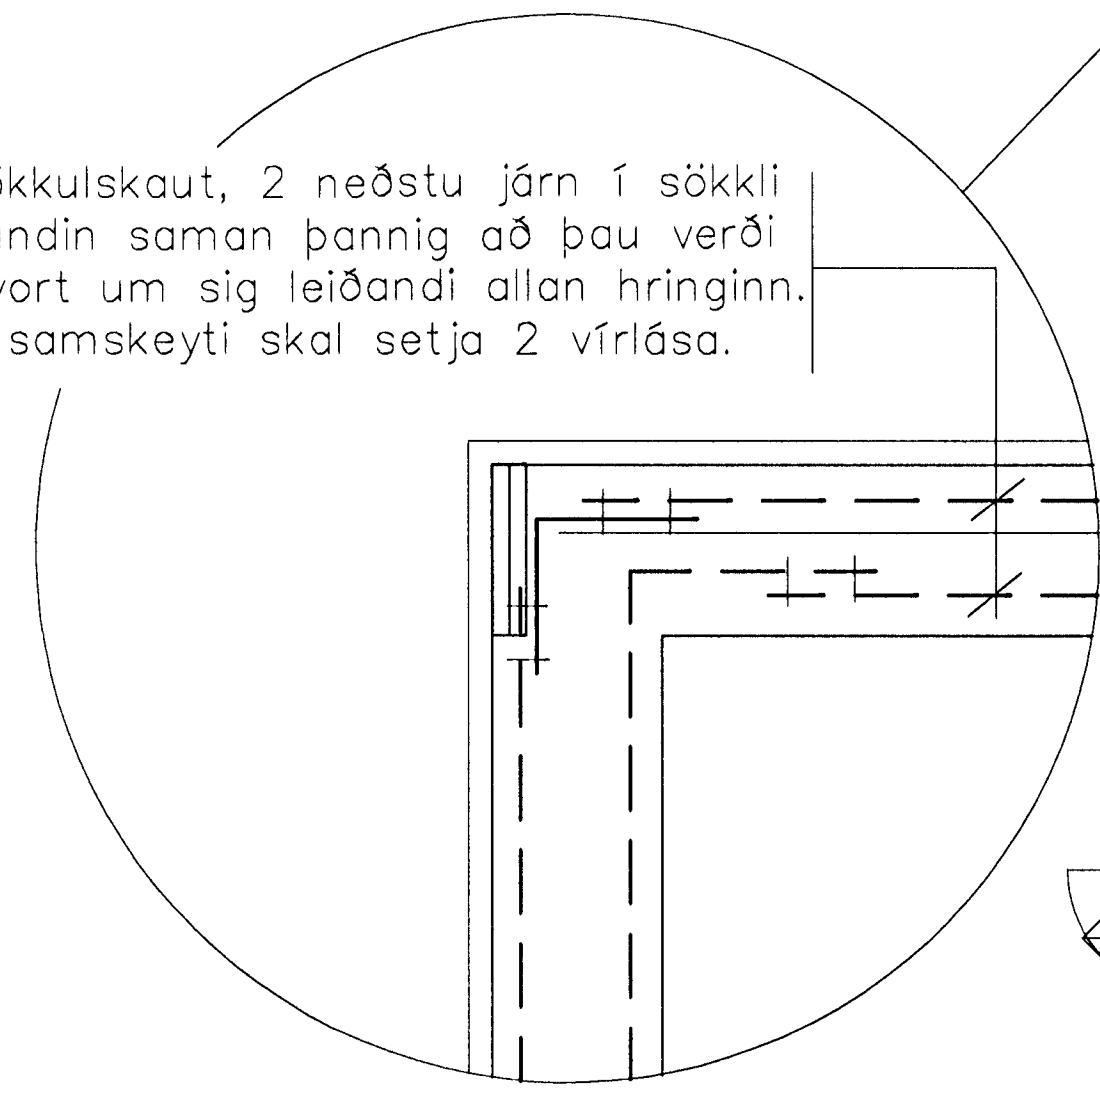

Kalt vatn
 1x16mm²
 Tengidós fyrir sökkulskaut
 1x10mm²
 Greinitafla

Kvísl frá götuskáp við skrifstofur