


Inntök samþykkt 13.8. 1971  
 E.h. RAÐVEITU HAFNARFIJARDAR  
 Verkstjóri  
 Róbert Kristjánsson

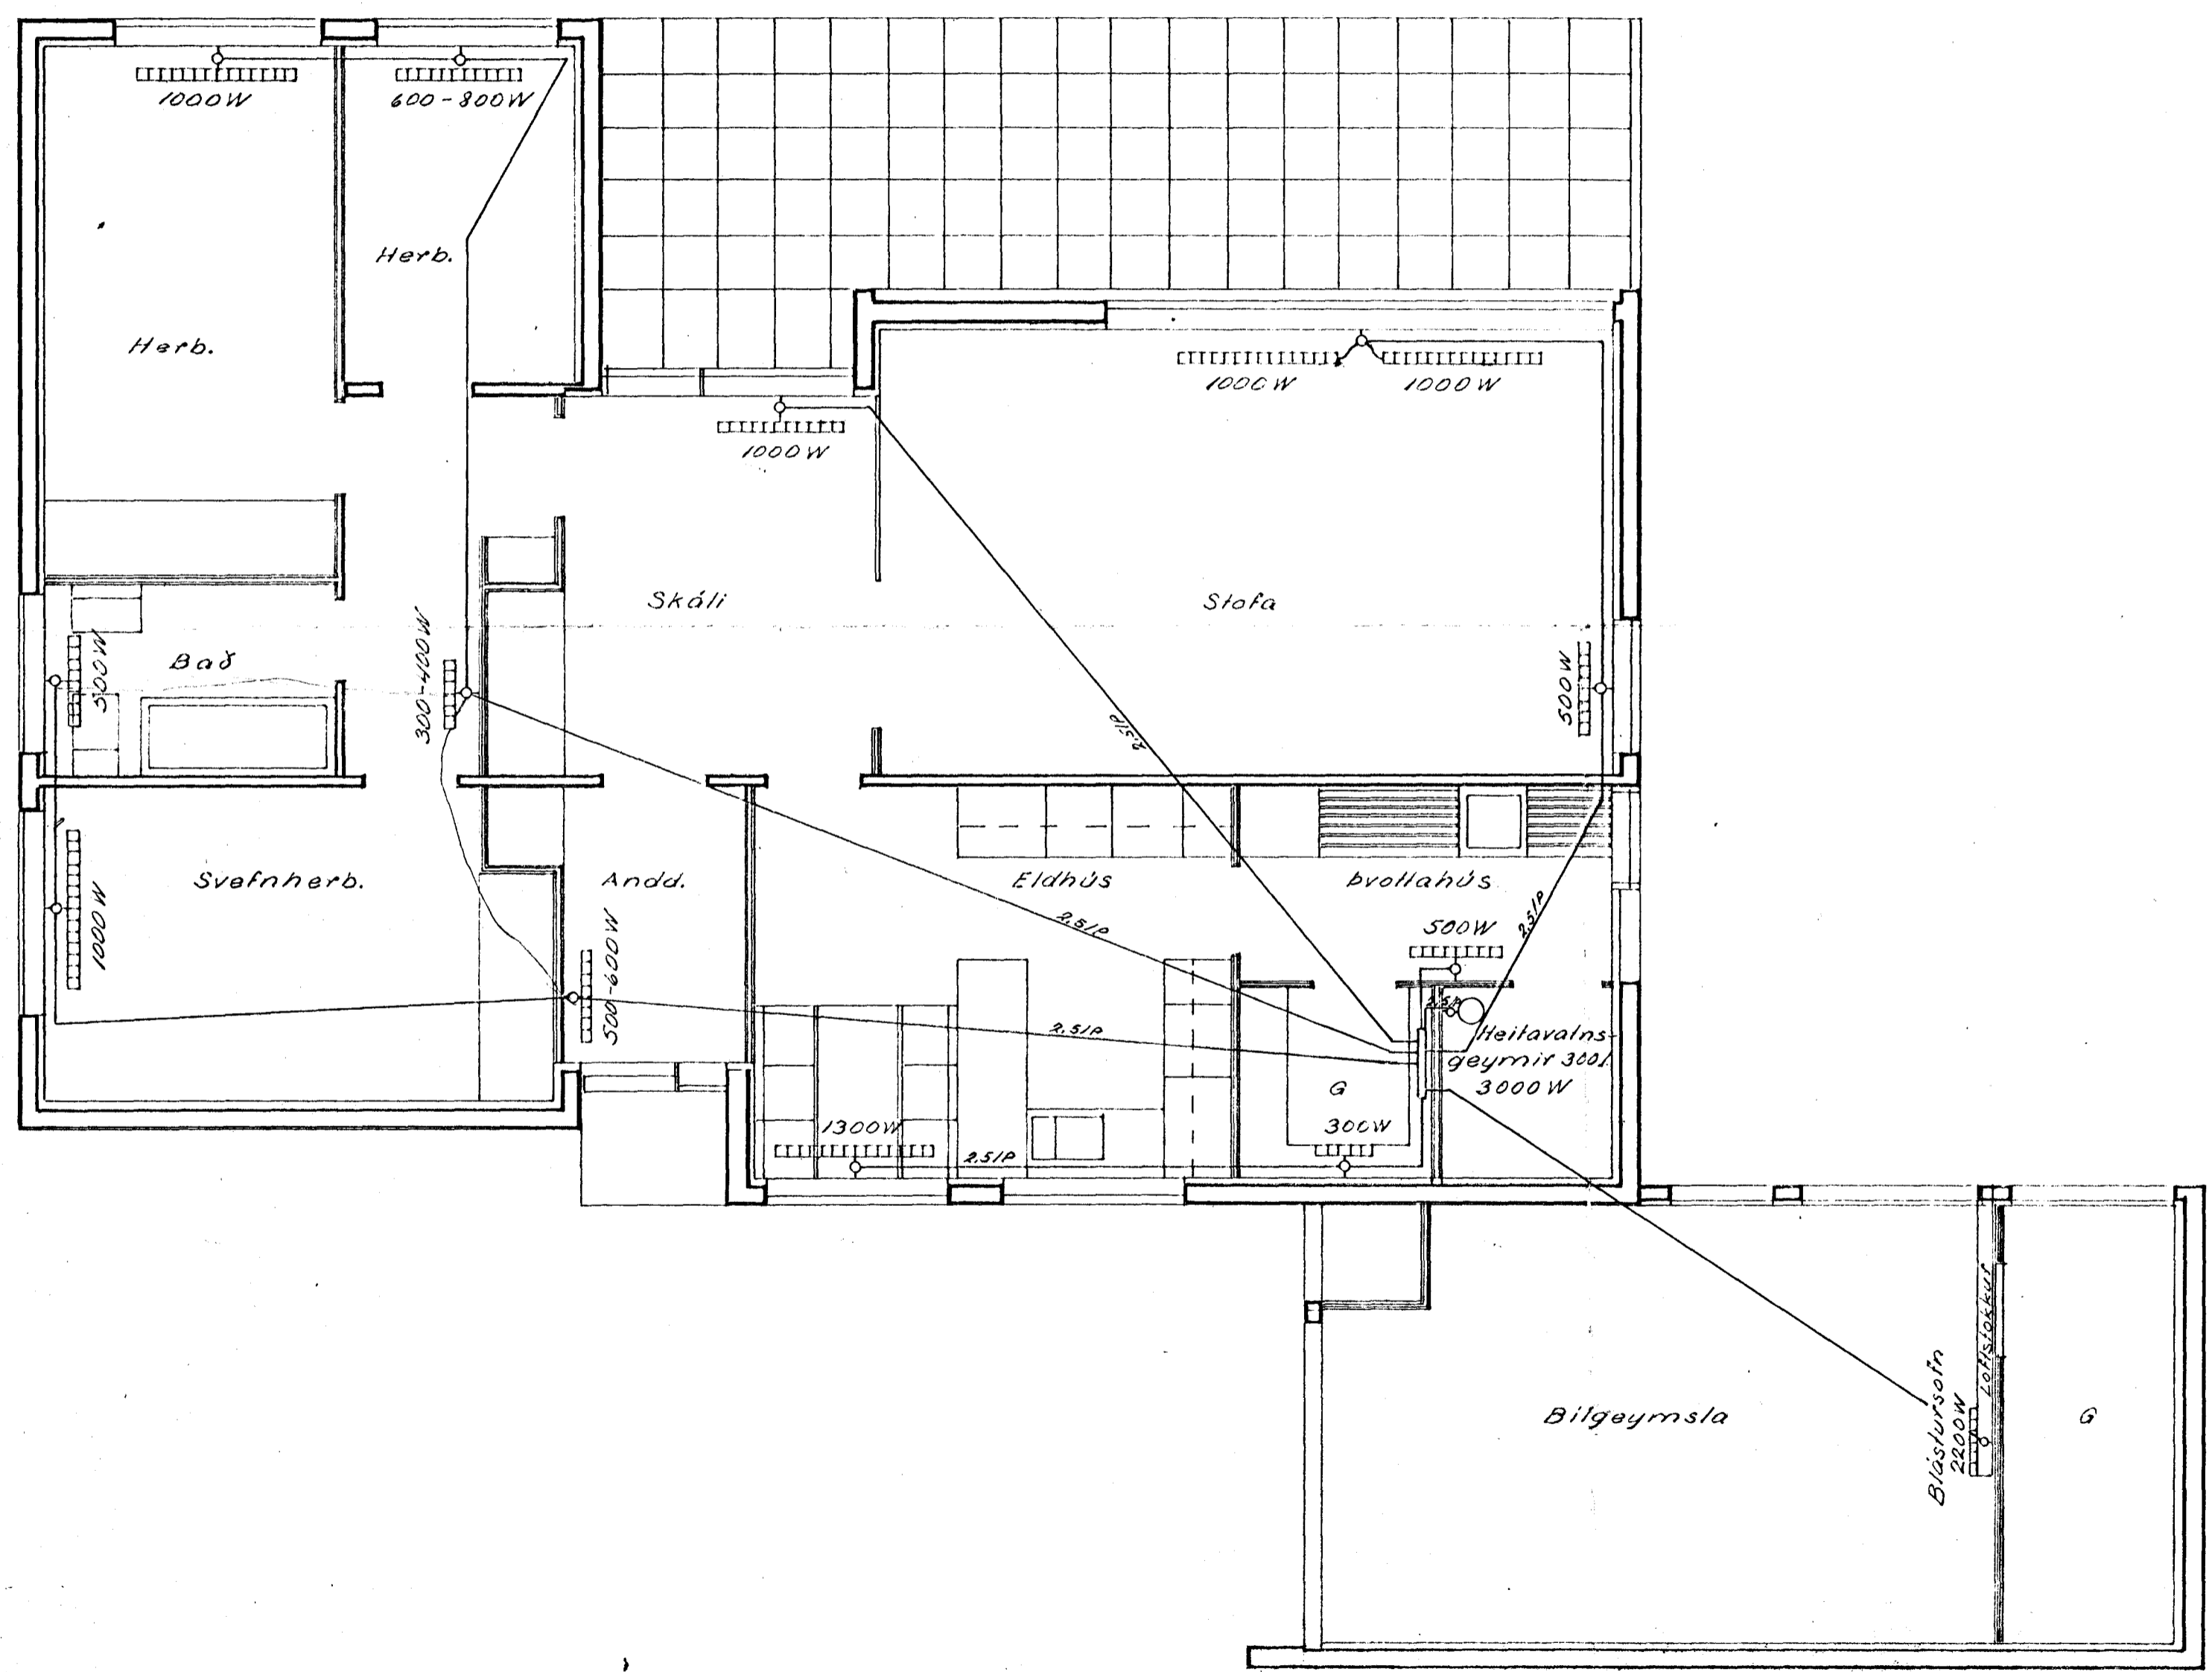

Tvöfalt gler í gluggum  
 Einangrun á veggjum 7.5cm plast.  
 Einangrun í lofti 12.5cm plast eða steinull

	DAGS.	NAFN	MÁVAHRAUN NR. 11	KVARÐI
FR.DR.	JÚNÍ'70	S.V.P.	RAFHITATEIKNING	1.50
TEIKN.	" "	S.V.P.		
Bláð nr. 10ft			Róbert Kristjánsson	SÍMI
				52130