



Samþykkt á fundi bygginga-  
nefndar þ. 13/5 1970  
BYGGINGAVALTRÚINN  
Í HAFNARFIRÐI  
*S. J. Jónsson*

Samþ. frá 11-3-70 fellur í gildi.

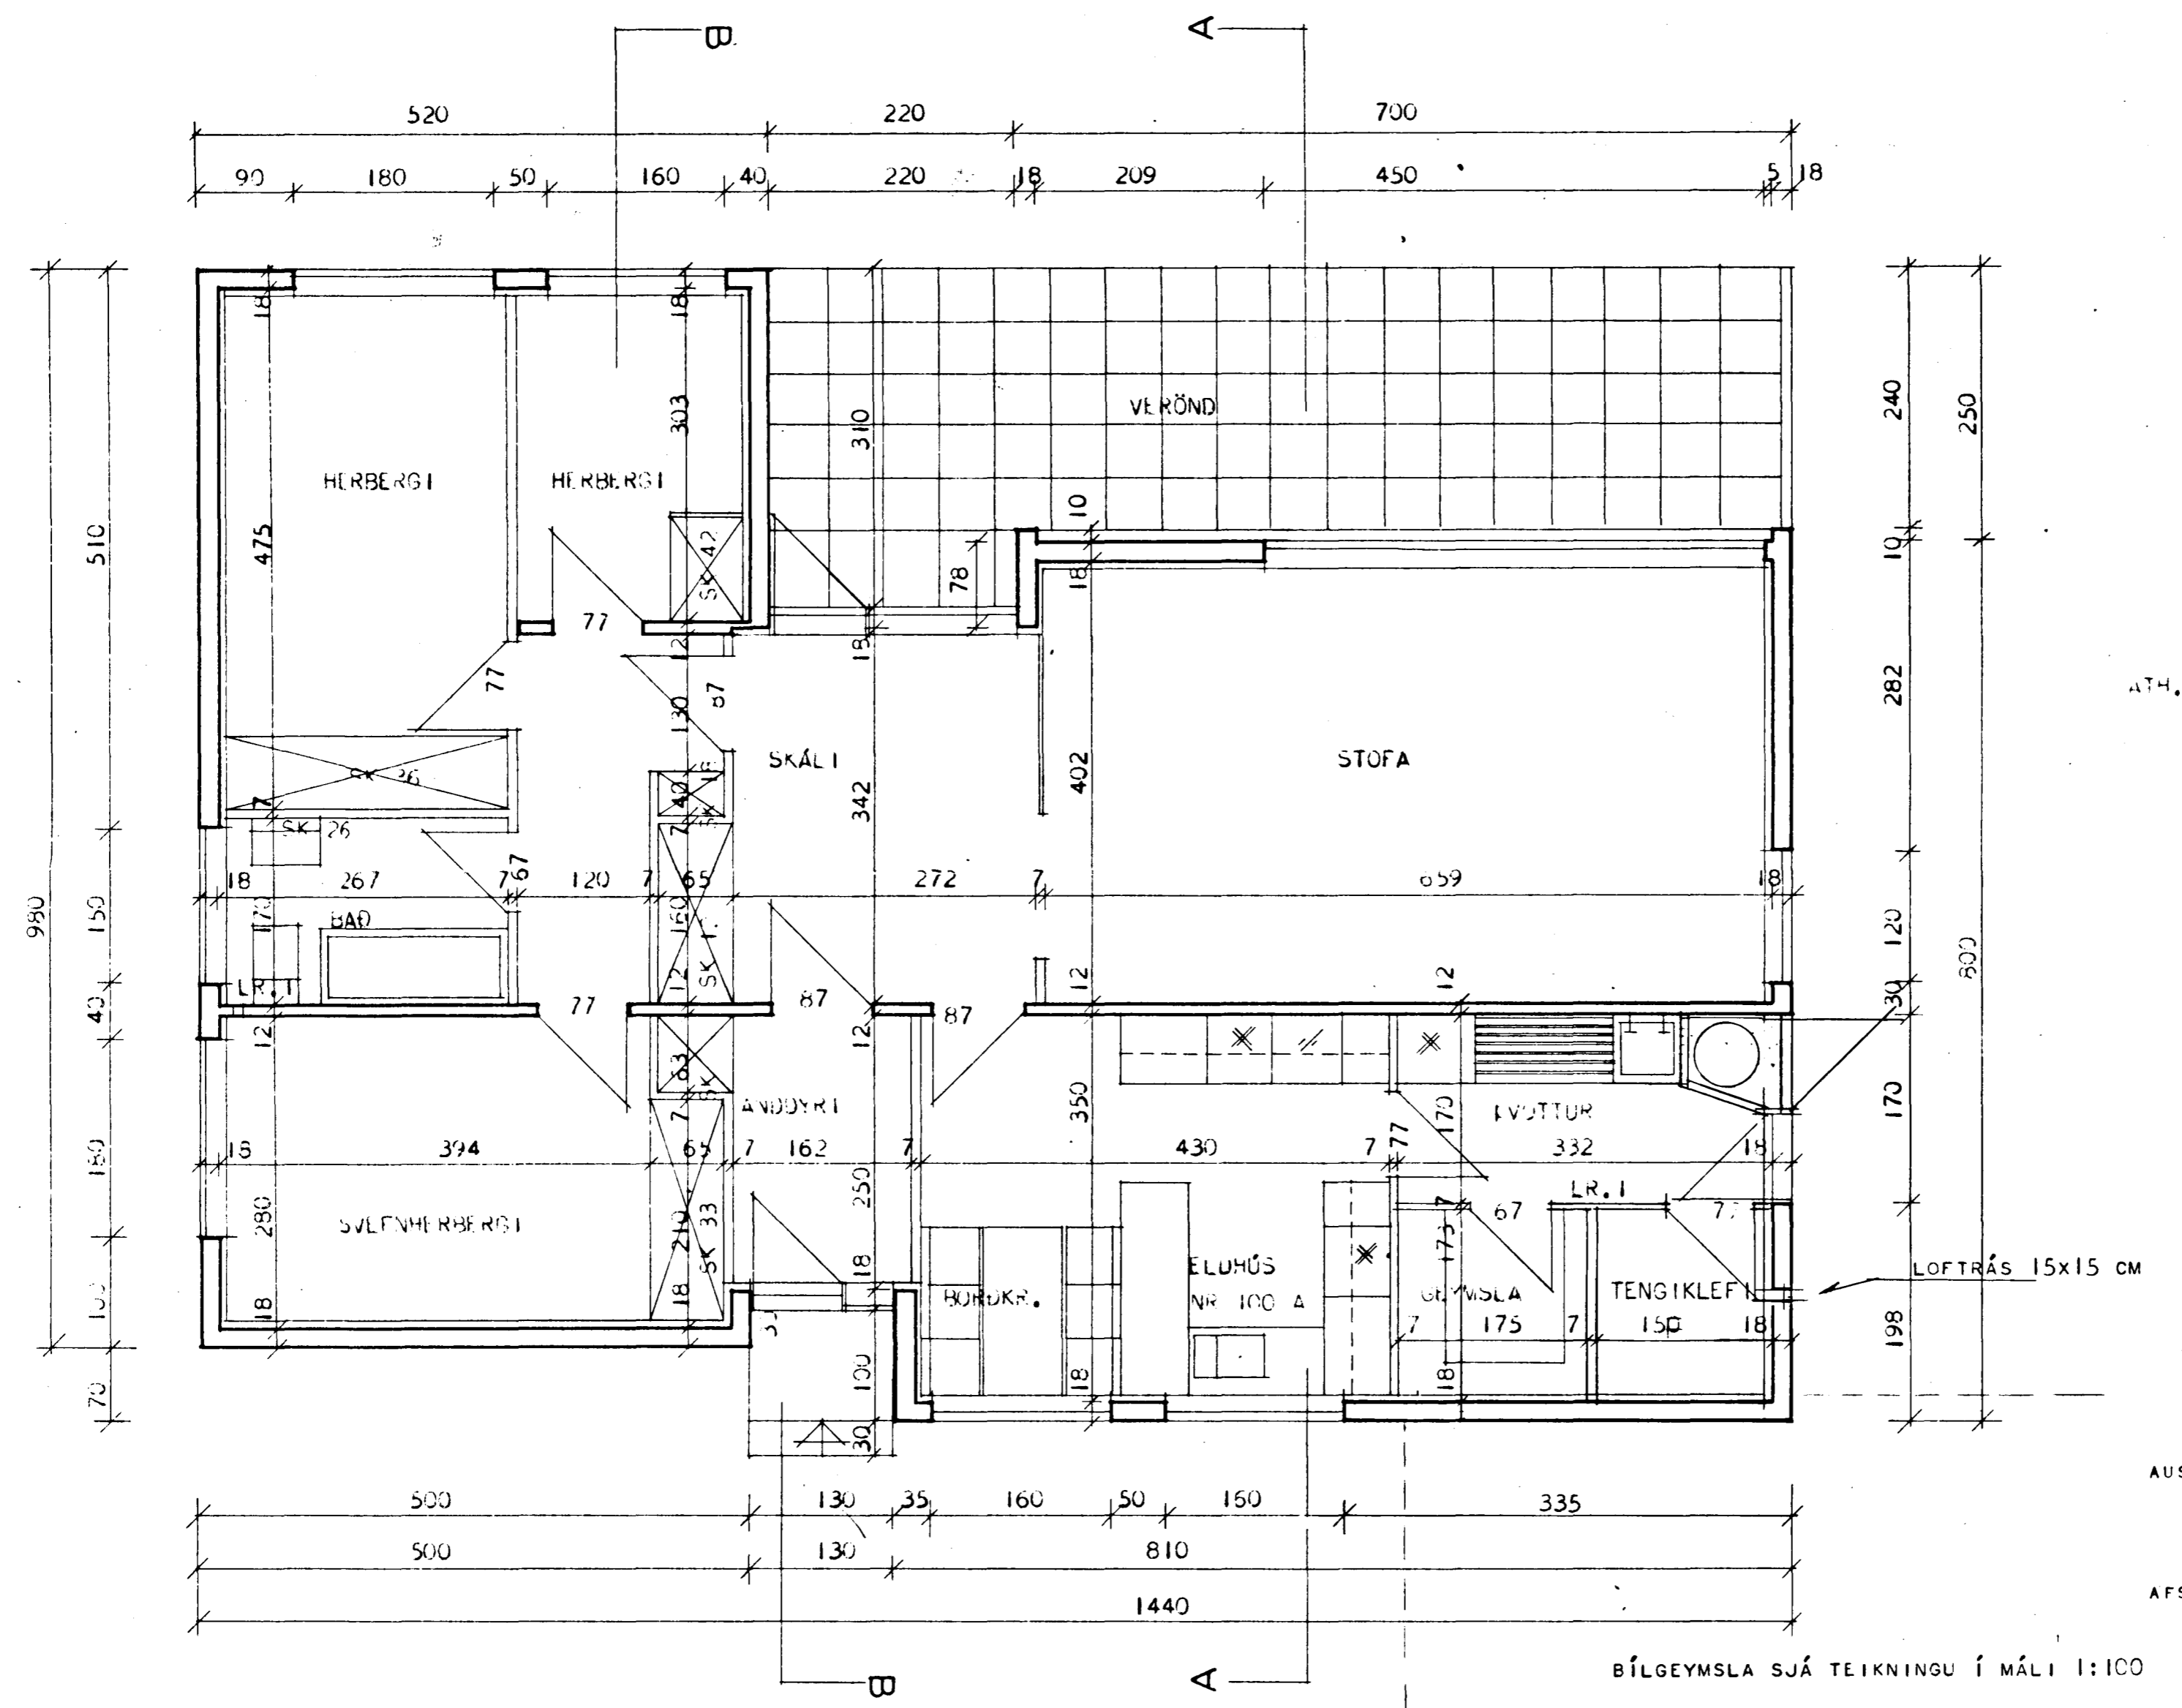

SK = SKÁPUR  
LR = LOFTRÁS  
*Áskilið er að möguleikas fyrir  
öllumyndunum verði ekki síðin  
lokast, ennfremur að þegar  
þilg. ventur byggjast verði  
sorggeymslan flutt í vana.*

ATH. VEGGIR UMHERFIS HITAKLEFA SKULU GERÐIR ÚP STEIN  
OG KLEFNN MURHJÓÐAÐUR Í HÓLF OG GÓLF.

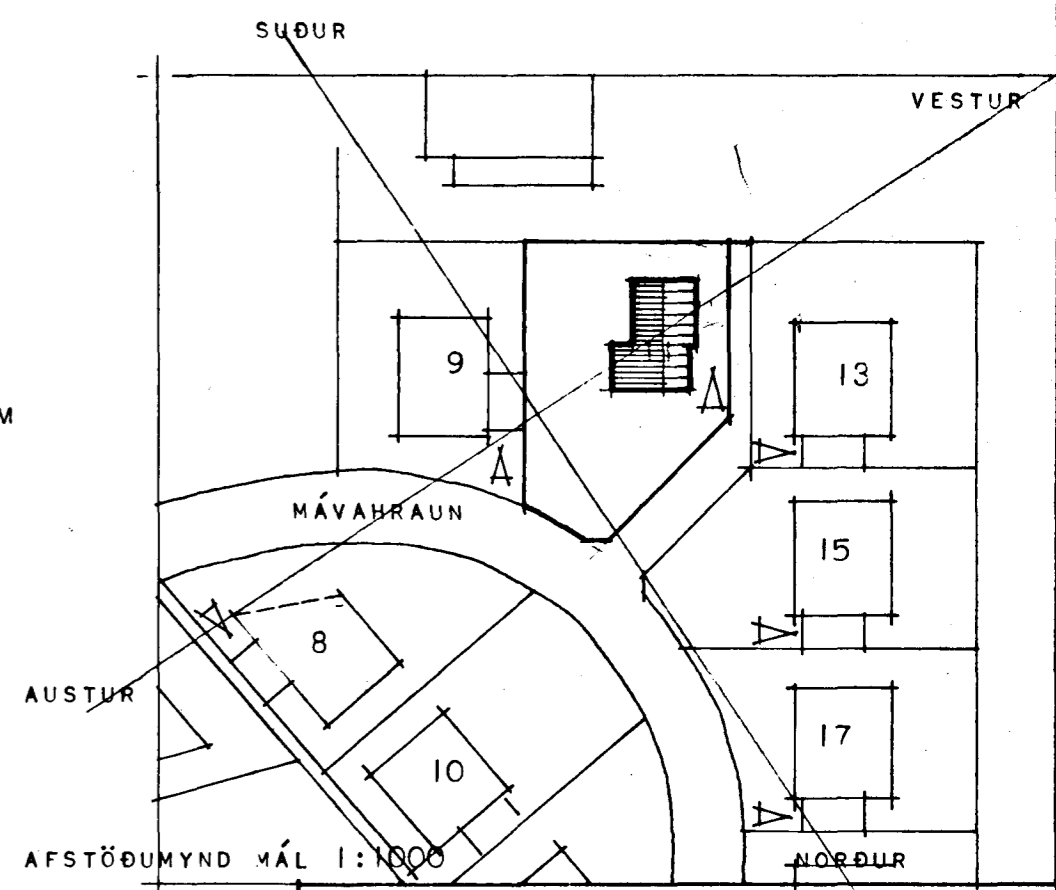

BÍLGEYMSLA SJÁ TEIKNINGU Í MÁLI 1:100

HÚSNÆÐISMÁLASTÖFNUN RÍKISINS	
GRUNNMYND	EINBYLISHÚS
MÁL 1:50	VERK NR. 80
	BLAD NR. 2
	JAN 1966
<i>Halldór Jónsson</i>	
<i>Halldór Halldórsson</i>	