

BILGÆYMSLA.

ATH.  
 ÖLL ÞAKNIÐURFÖLL TENGIST Í GRJÓTSVELGI.


φ150 ÞY ÚT Í GÖTURÆSI

BAD

ÞIOTTUR

ELDHUS

W.C.

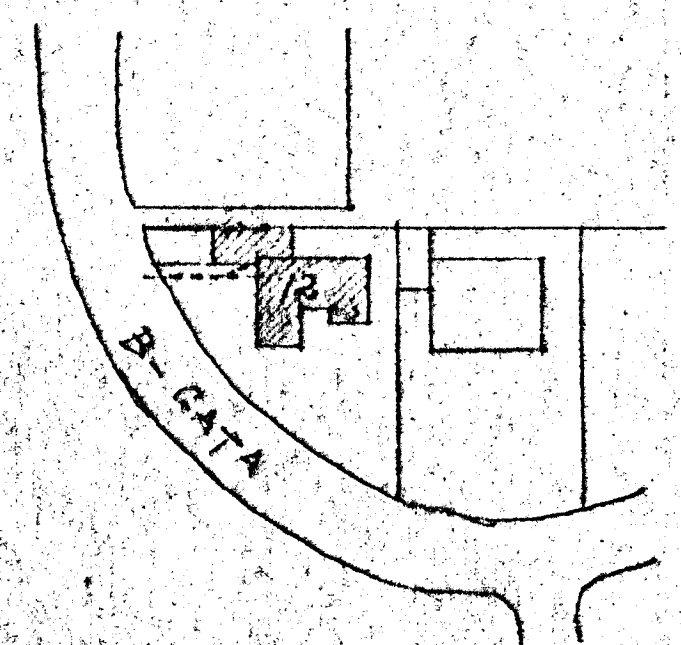

AFSTÖÐUMYND  
 KLARÐI 1:500

GRUNNMYND  
 KLARÐI 1:50

B-GATA 12  
 SKOLPLÖGN Í GRUNNI

Heimafirsti í skil. 1965  
 Þerubinnungelsson TEKNIRÆÐINGUR.