

YFIR SPERRUENDA KOMI LITAKJUR 210
OG HÁI MÍNST 60 CM HÍÐUR Í VEGGI.


YFIR DÍR OG GLUGGA KOMI 3 PIR.
HEMA HINNAR SÉ SÍNT Á TEIÐNINGU.

UPP MED ÖLLUM DÍRA- OG GLUGGADJUM
KOMI 2 PIR.

ÖLL ÖNÆND MÁL ERU 4 CM.

GRUNNMÝND
KVARN 1:50

LITAKJUR φ10 1/2 20
27 STK, L=160

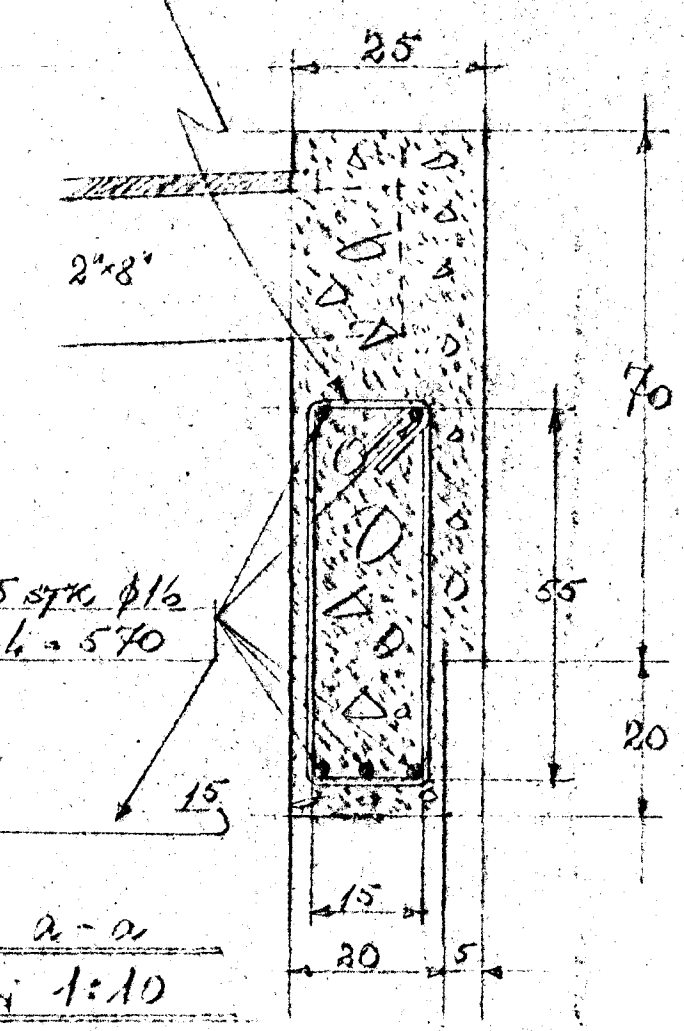

B-GATA 12
DARVÍÐIR OG TÆMBENT BJEINSTEYPA.

Höfundurinn í máni 1965
Björninn Þorgeirsson, TEIÐNINGAVERKUN.