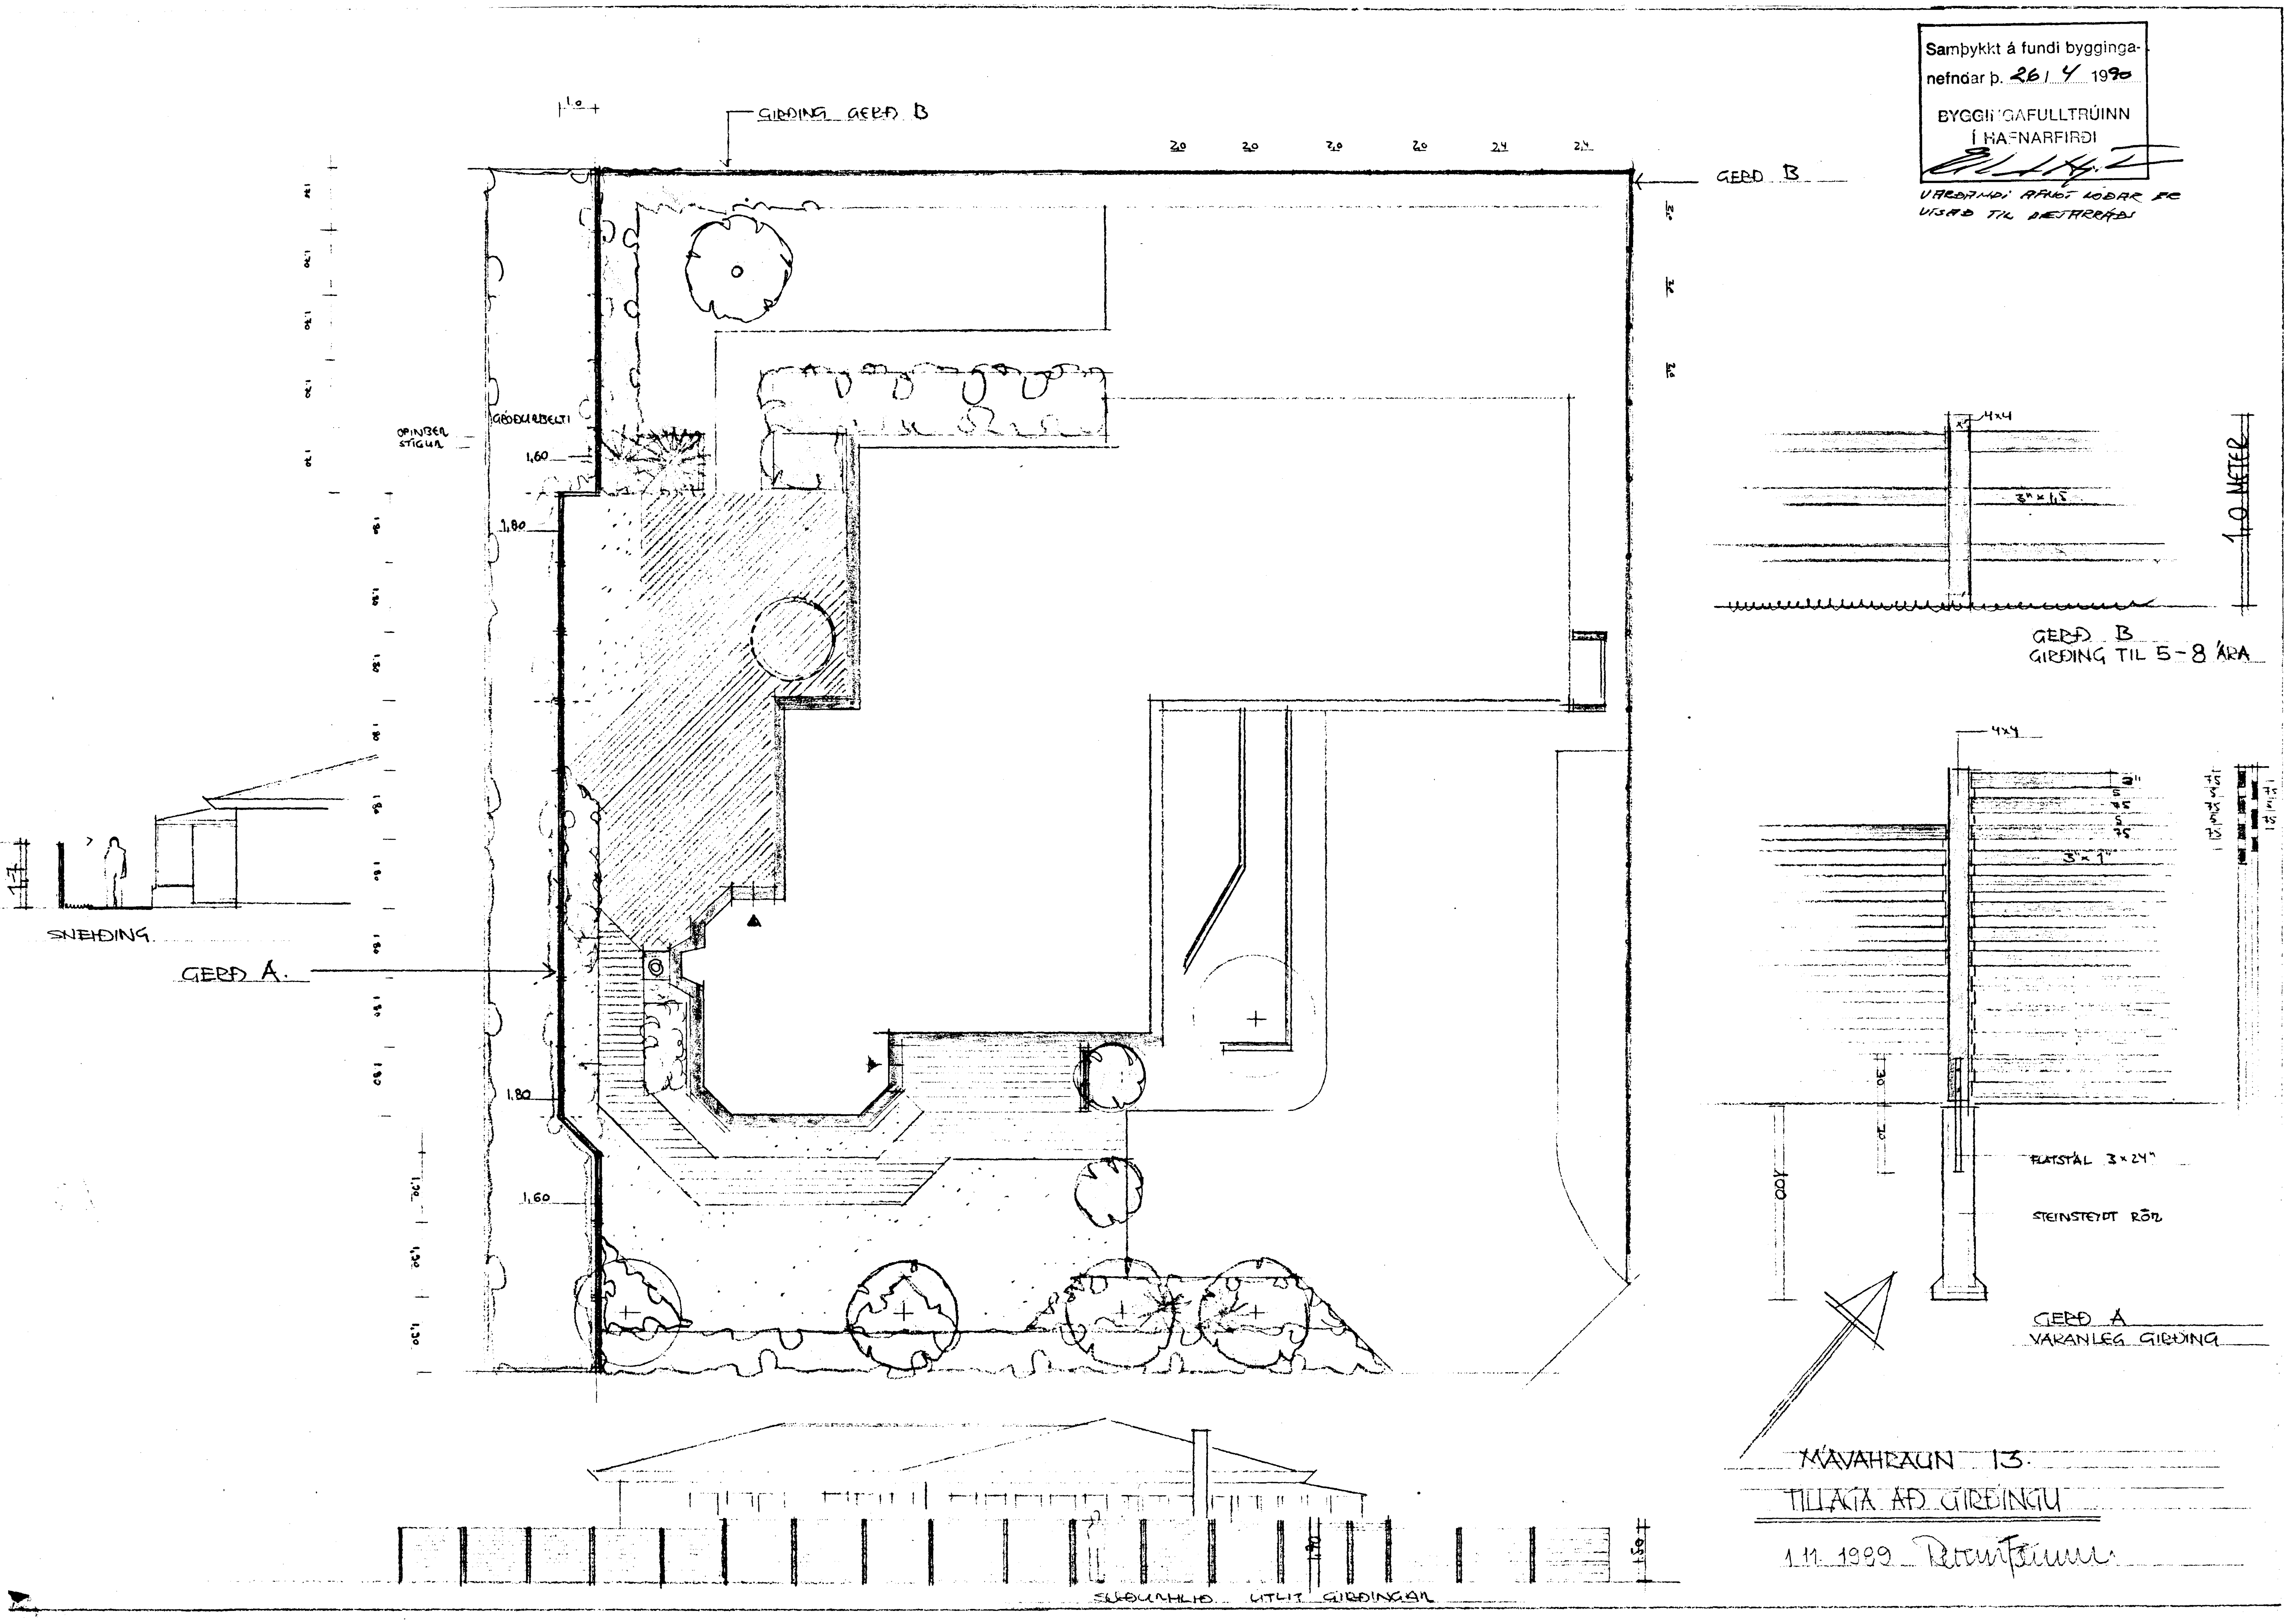

Samþykkt á fundi bygginga-
nefndar þ. 26/4 1990
BYGGINGAFULLTRÚINN
Í HAFNARFIRÐI
VARÐANDI AFNOT LÓÐAR ER
VÍSAÐ TIL BÆJARRÁÐS
GIRÐING GERÐ B
GERÐ B
20
20
2,0
20
2,4
2,4
1,0
OPINBER
STÍGUR
GRÓÐURBELTI
1,60
1,80
1,80
1,60
GERÐ A.
SNEIÐING
1,7
4x4
3"x1,5
1,0 METER
GERÐ B
GIRÐING TIL 5-8 ÁRA
4x4
3"
5
75
5
75
3"x1"
30
70
100
FLATSTÁL 3x24"
STEINSTEYPT RÖR
GERÐ A
VARANLEG GIRÐING
MÁVAHRAUN 13.
TILLAGA AÐ GIRÐINGU
1.11.1989
1,50
SUÐURHLIÐ ÚTLIT GIRÐINGAR