


# MÁVAHRAUN 15.


HAFNARFRÓÐI.

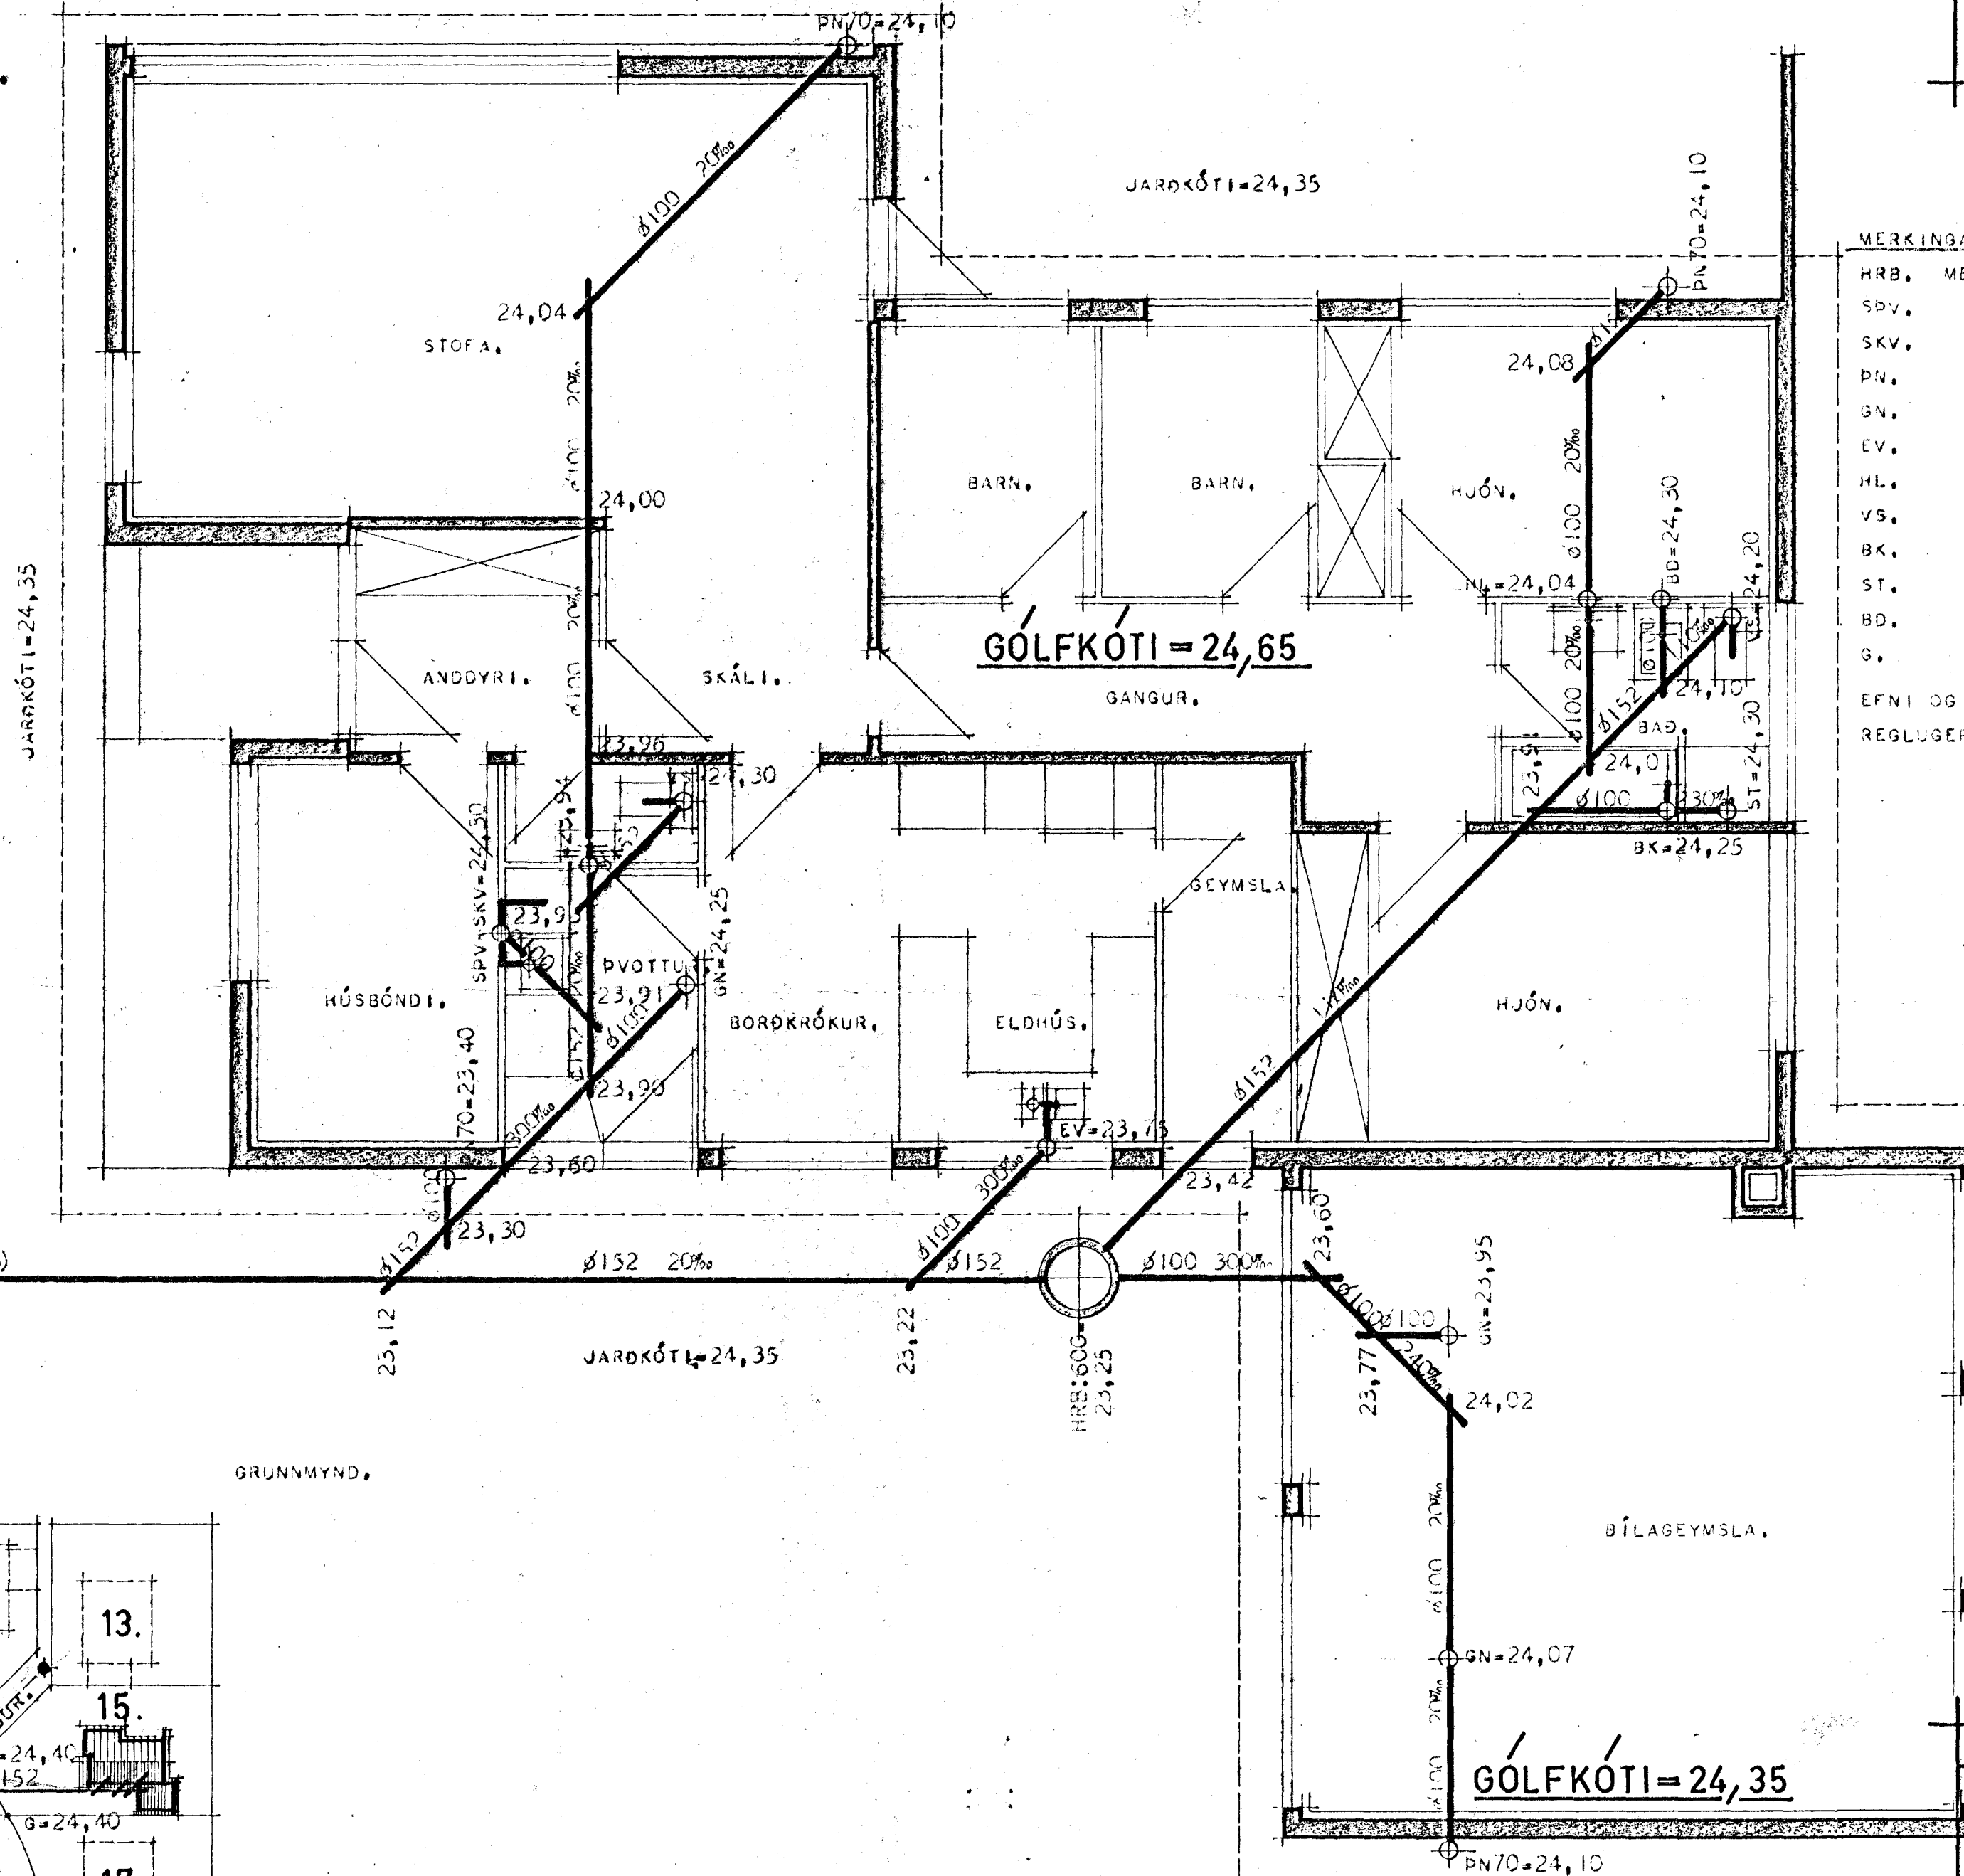

**MERKINGAR:**


- HRB. MERKIR HREINSIBRUNNUR.
- SDV. SJÁLVIK DVÖTTAVÉL.
- SKV. SKOLVASKUR.
- PN. ÞAKNIÐURFALL.
- GN. GÓLFNIÐURFALL.
- EV. ELDHÚSVASKUR.
- HL. HANDLAUG.
- VS. VATNSSALERNI.
- BK. BAÐKAR.
- ST. STURTA.
- BD. SKOLSKÁL.
- G. HÆÐ VID LÓÐAMÖRK.

EFNI OG FRÁGANGUR LAGNA SÉ Í SAMREMI VID REGLUGERÐ UM FRÆRENNSLISSLAGNIR.

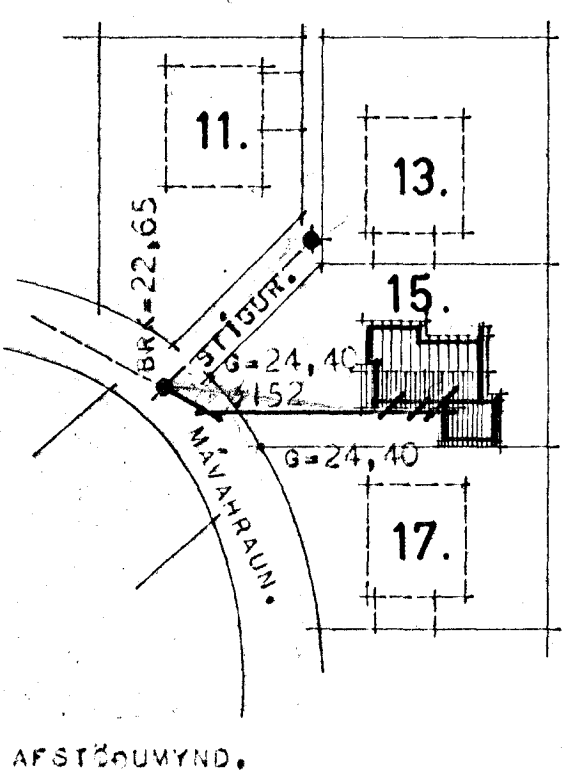

AFSTÖÐUMYND.

GRUNNMYND.

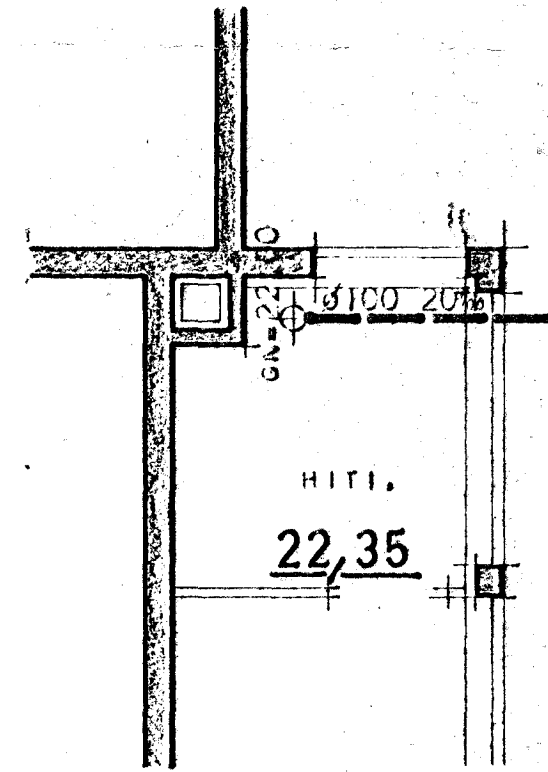

GRUNNMYND KJALLARA.

HÚSNÆÐISMÁLASTOFNUN RÍKISINS.	VERK. <b>83A.</b>
FRÆRENNSLISSLAGNIR:	
GRUNNMYND. MÁL 1:50.	BLAÐ NR. 1 AF 1.
AFSTÖÐUMYND. MÁL 1:1000.	JÚLÍ 1970.
Björgvin R. Halldórsson	

AD GRÖFTSVELG Í HRAUNI.