
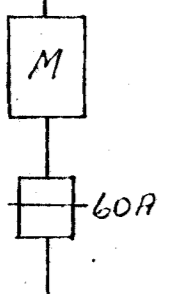



Mávahraun 15

Húsveita n. 208 Teikning nr. 1222
 Samþykkt þ. 29/10 1970
 f.h. RAÐVEITU HAFNARFJARDAR
 Eftirlitsmaður raflegna

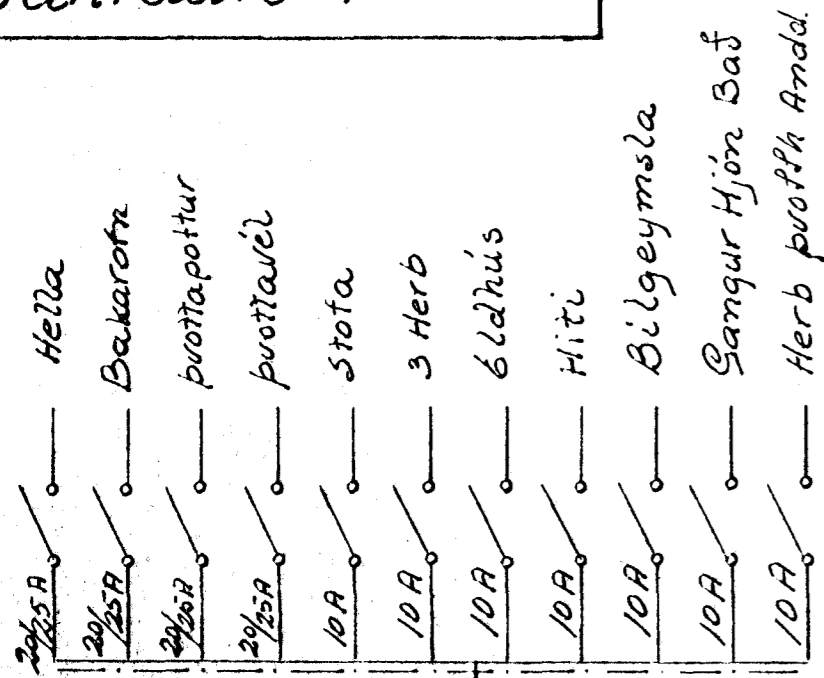

Skýringar

1. Refar 110 cm frá gólfu
2. Tenglar 20 - - - - nema
3. - - - 110 - - - - í eldhúsi og þvottanúsi
4. - - - 70 - - - - fyrir hella bakarofn
5. Veggjós 165 - - - - nema annaðsmerkt
6. - - - 135 - - - - hitalídi : T
7. - - - 20 - - - - loftnet : L, hátalari : FX
8. - - - 20 - - - - sími : F
9. - - - 110 - - - - rakvæðartengill
10. Föllukassi NR 113 frá JBP

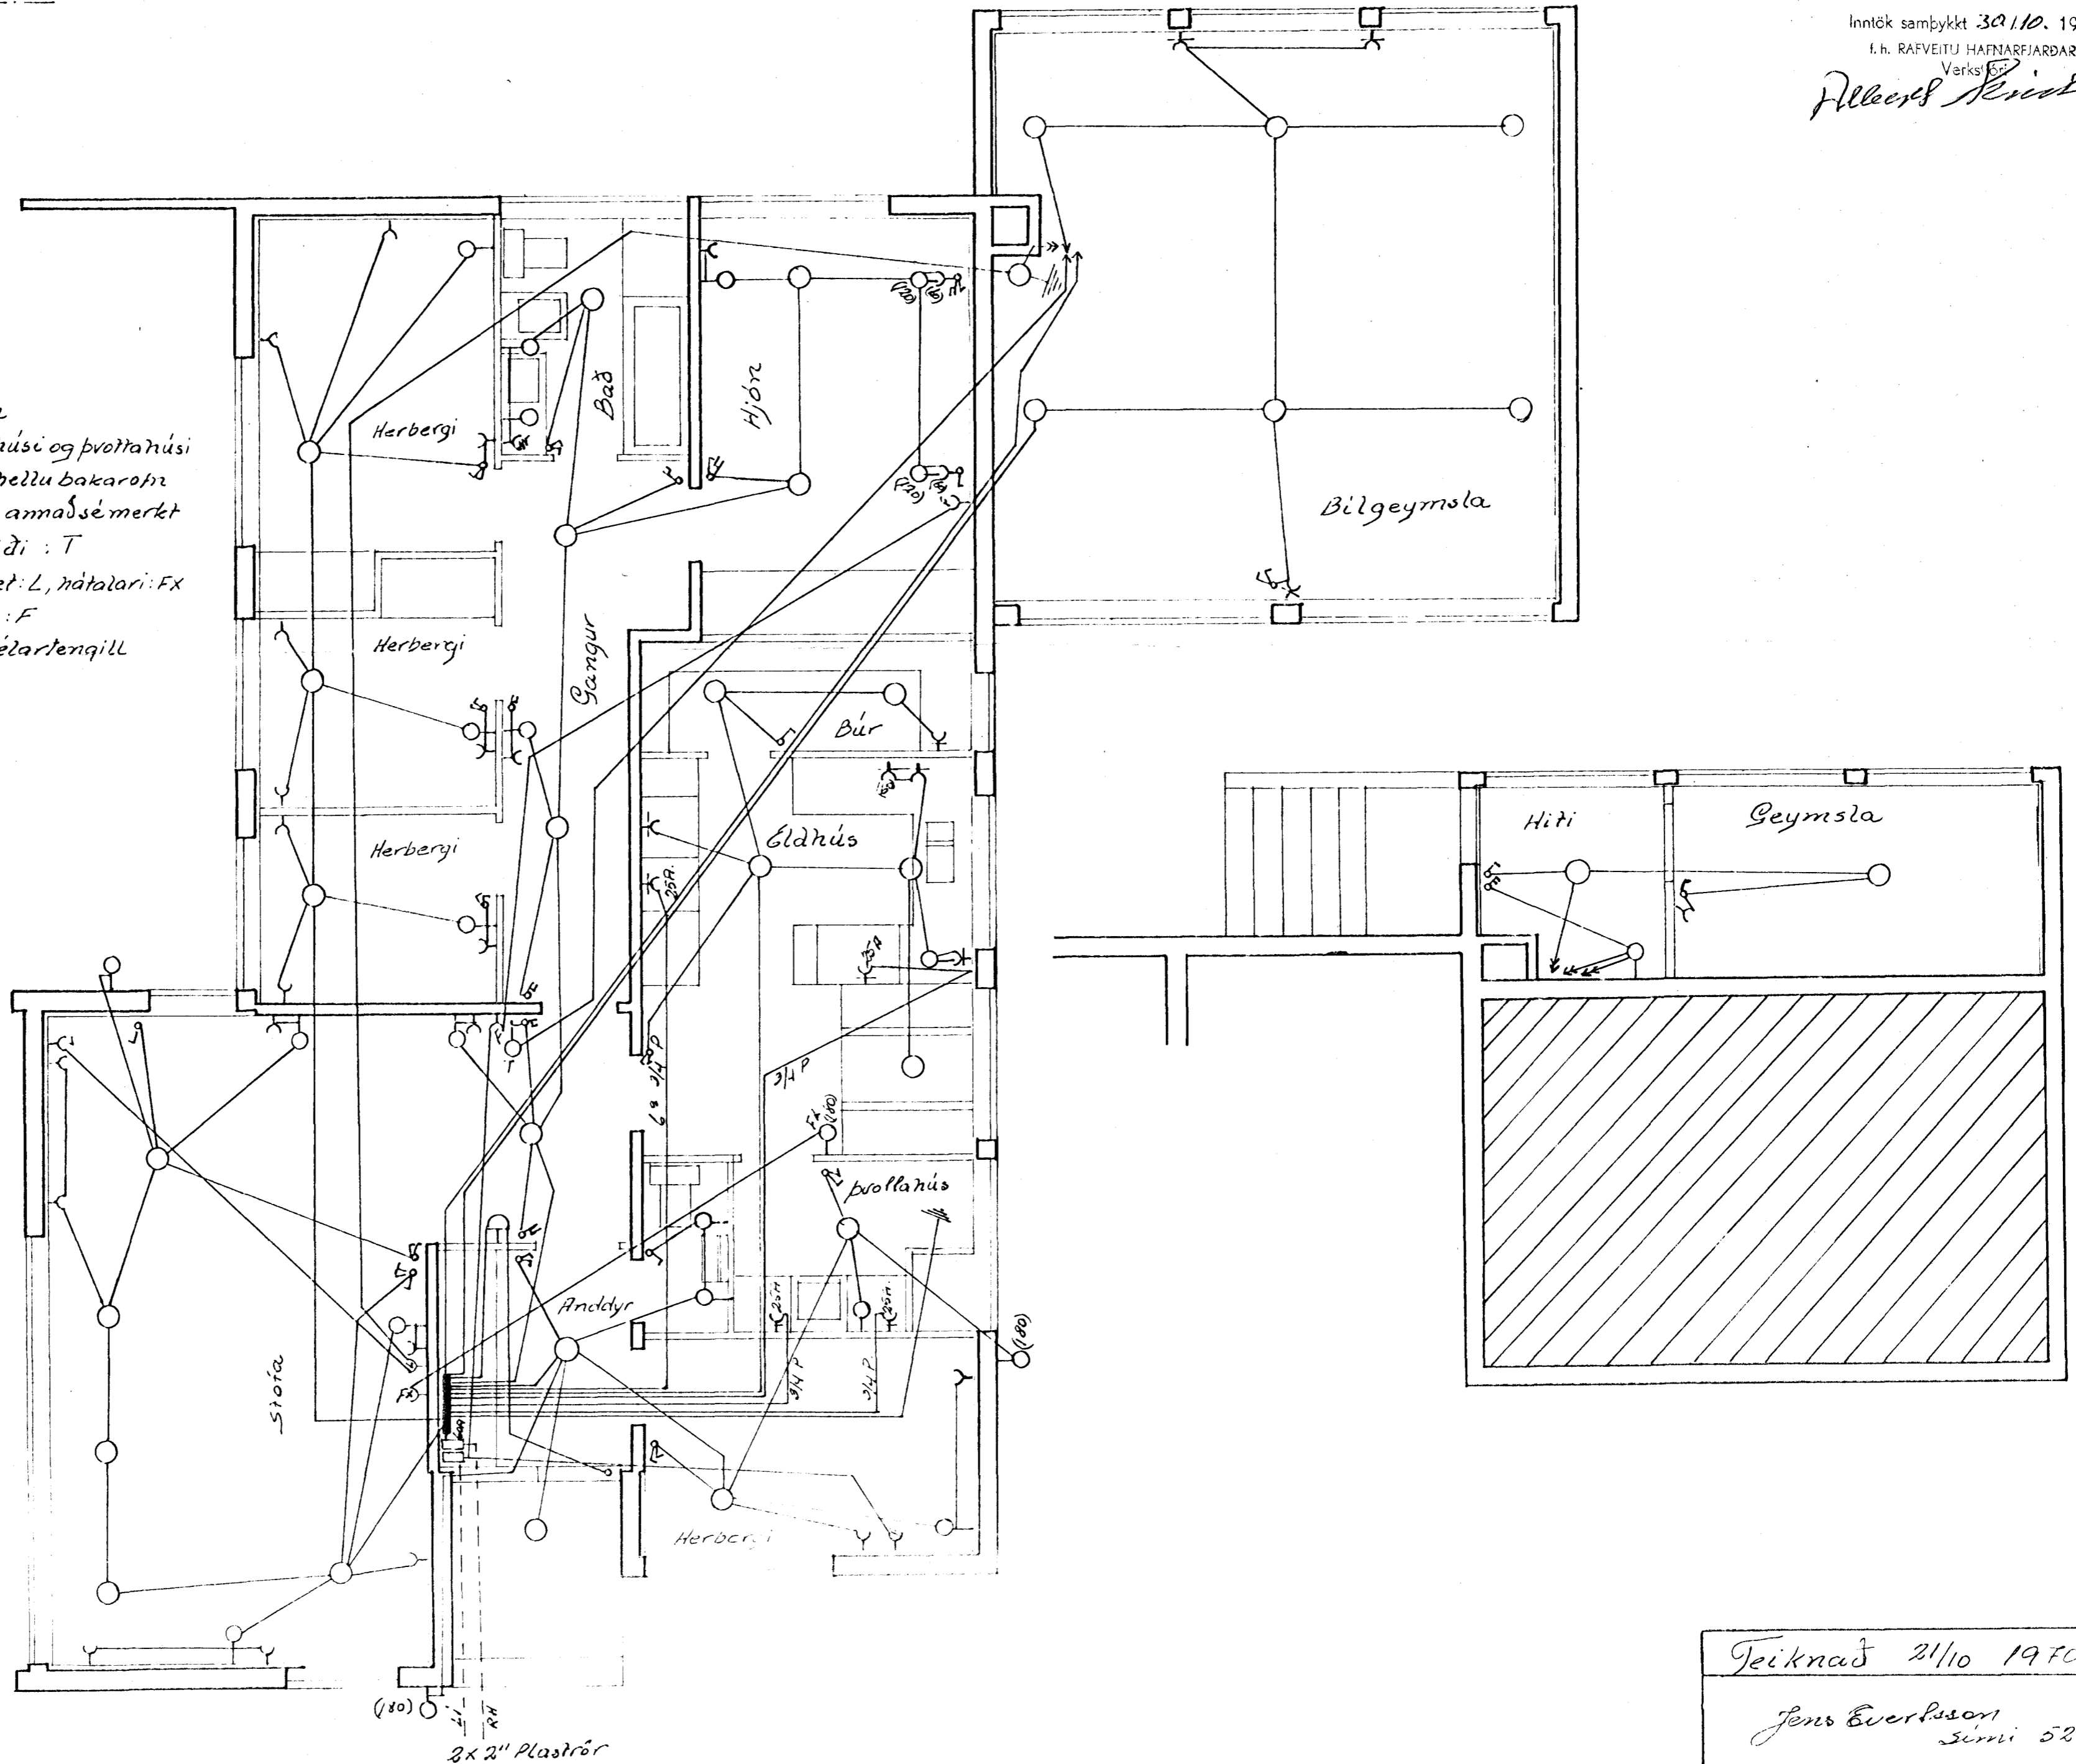

Inntök samþykkt 30/10. 1970
 f.h. RAÐVEITU HAFNARFJARDAR
 Verks

Albert Skindinn

Teiknað 21/10 1970

Jens Ewertsson
 Sími 52829