


KERFI ~ 1:50

ÞAKNIÐURFÖLL SÉU 70mm.  
SKÝRINGAR SJÁ TEIKN. NR. 1.

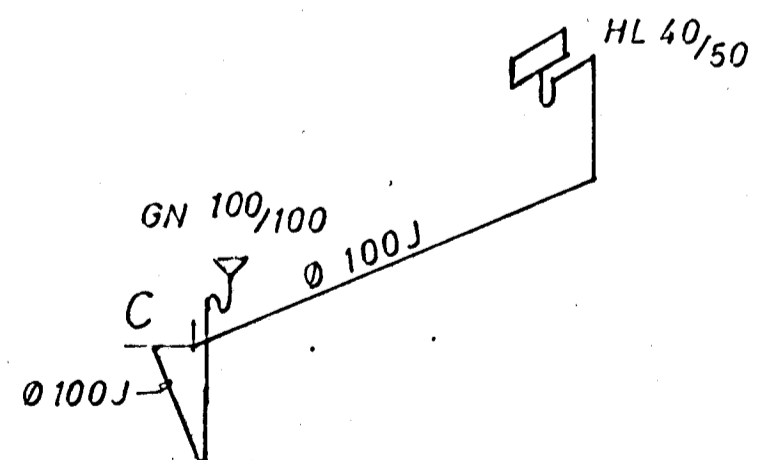

MÁVAHRAUN 17 HAFNARFIRÐI	MÆLIKVARDI ~1:50	VERK 7006	TEIKN NR 2
FRÁRENNISLAGNIR-KERFI	Hannað: Teiknað: <i>JG</i>	Yfirfarið: Samþ: <i>JG</i>	DAGS MAÍ 92
JÓHANN GUNNAR BERGPÓRSSON VERKFR MVFI KÖLDUKINN 9 - HAFNARFIRÐI - Sími 52895	BREYTT		

3stk