


- SKÝRINGAR.
- HL = Handlaug
  - BK = Badker
  - VS = Vatnssalerni
  - EV = Eldhúsvaskur
  - SV = Skolvaskur
  - PV = Þvottavél
  - GN = Gólfriðurfall
  - PN = Þakriðurfall.
  - SN = Svalariðurfall.
  - NF = Niðurfall í plani

Rúmmynd 1:50.

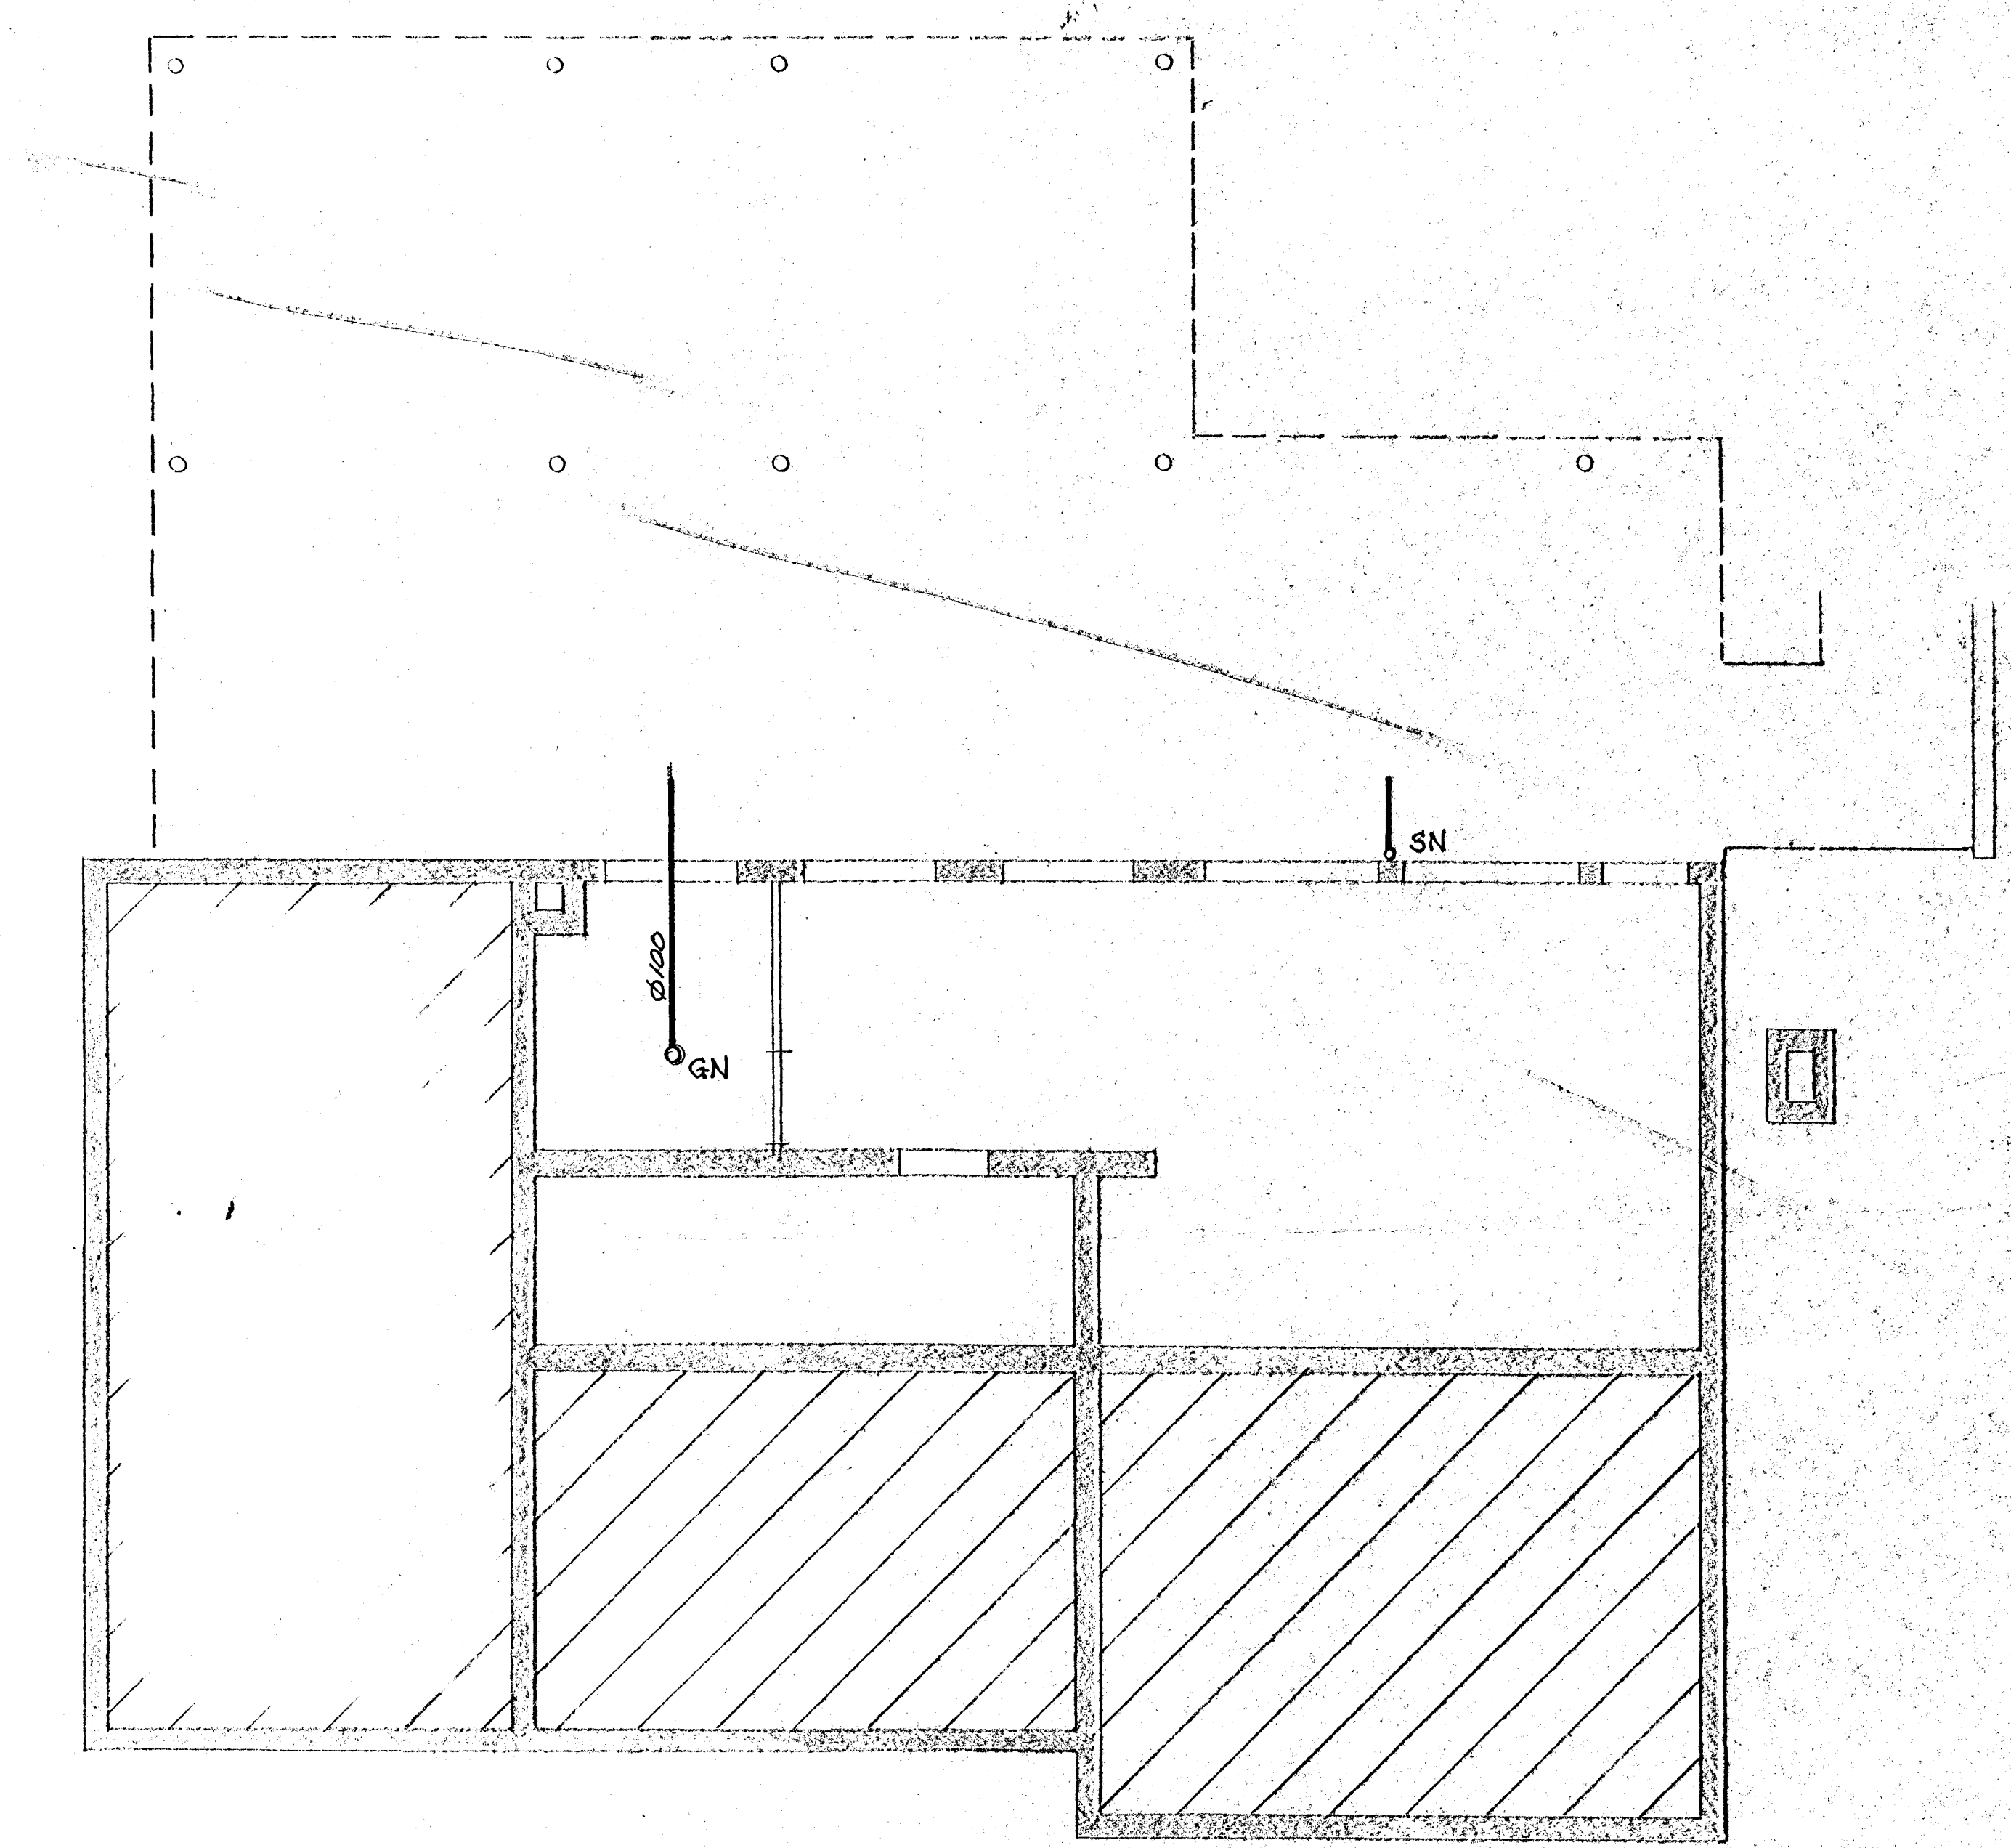

Grunnmynd kjallara 1:50.

				MAVAHRAUN 18, HAFNAFIRÐI			
A ÞÓÐLAGU LAGNAÐ				FRÆNNISLÖGN.			
BR	DAÐ	BREYTING	A	LEGA	V.SKR	REYKJAVÍK D. 7-6-'67	KVARN 1:50
BRÁGI ÞORSTEINSSON				TEIKN.	REIKN.	VERK	BL. NR.
EYVINDUR VALDEMARSSON				BE			DR.
BYGGINGAVERKFRÆÐINGAR MVM				ATH.	SAMP.	6.7.14	3 A
SÍÐURLANDSBRÁUT 2 - SÍMI 37593							