


Rúmmynd 1:50.

- SKÝRINGAR:
- HL = Handlaug
 - BK = Badker
 - VS = Vatnssalerni
 - EV = Eldhúsvaskur
 - SV = Skolvaskur
 - PV = Þvottavél
 - GN = Gólfniðurfall
 - PN = Þakniðurfall
 - SN = Svalaniðurfall

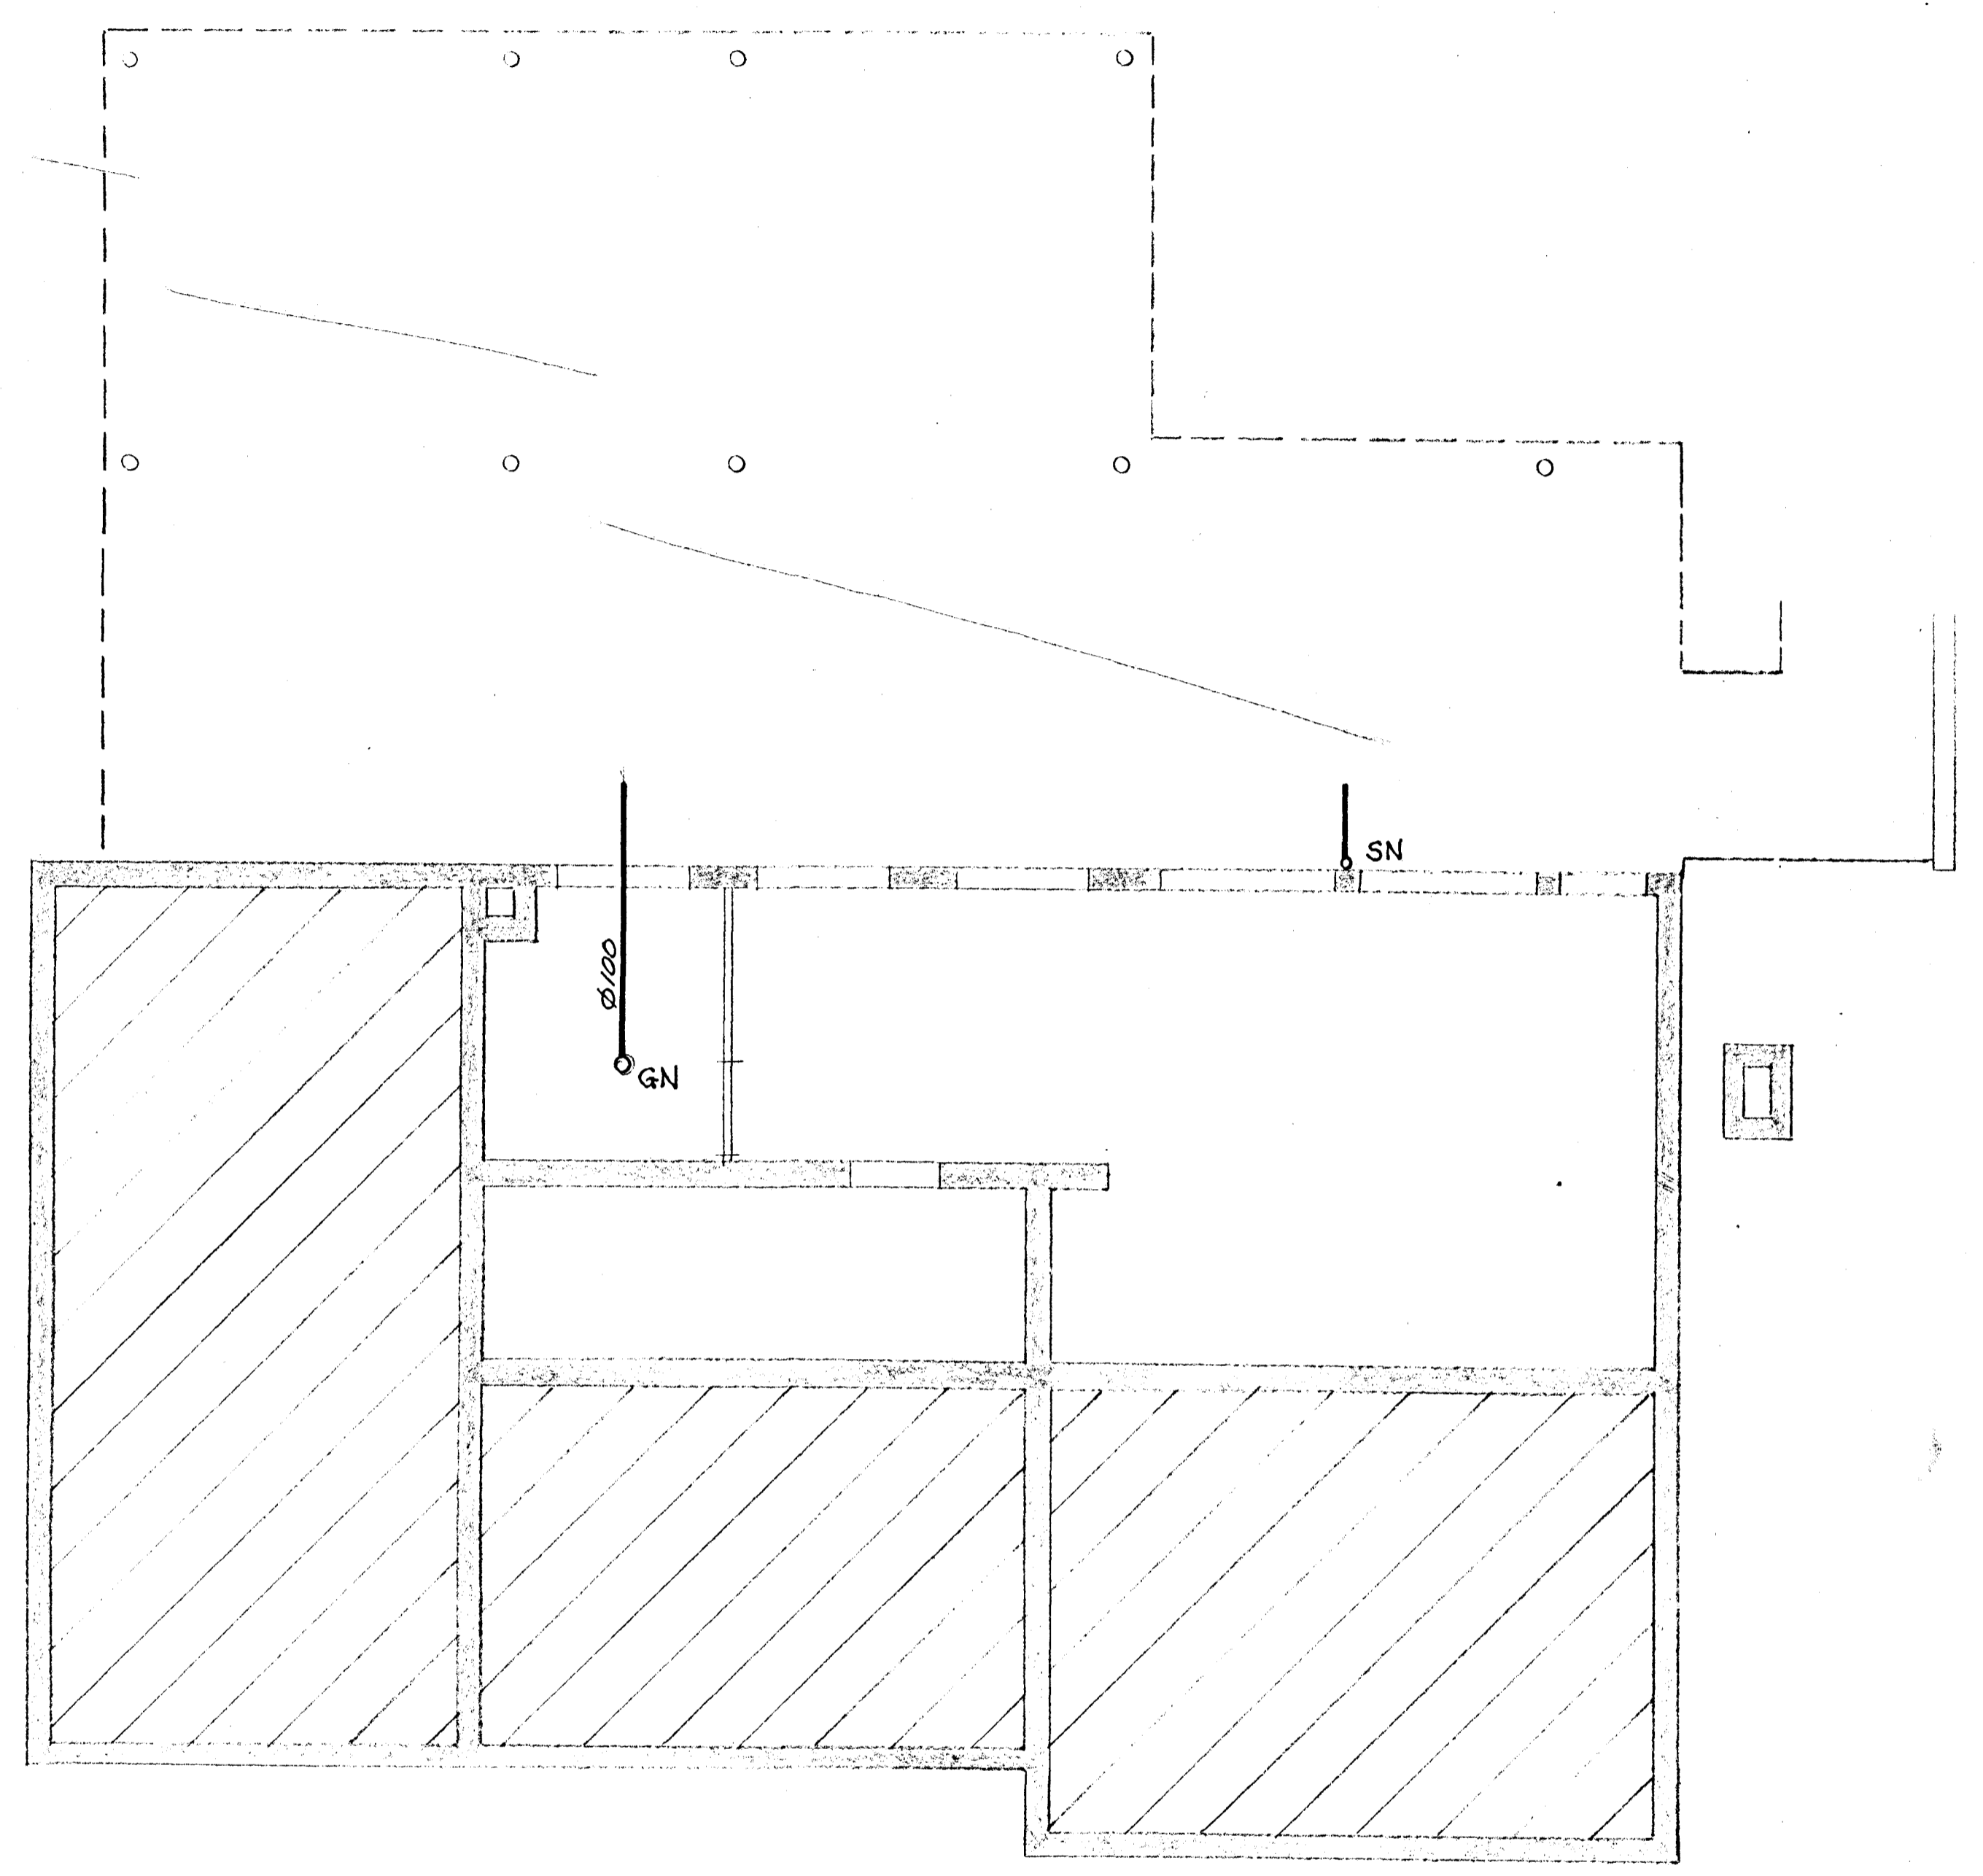

Grunnmynd kjallara 1:50.

				MAVAHRAUN 18, HAFNAFJORDI			
				FRÆNNISLÖGN.			
BR	DAG	BREYTING Á	LEGA	V.SKR	REKJAVÍK P. 7-6-'67	KVARDI	1:50
BRAGI ÞORSTEINSSON				TEIKN.		REIKN.	
EYVINDUR VALDEMARSSON				ATH.		SAMP.	
BYGGINGAVERKFRÆÐINGAR M/F				6714		3	
SLOUURLANDSBRÁUT 2 - Sími 37583							