


- SKÝRINGAR
- HL = Handlaug
 - BK = Baðker
 - VS = Vatnssalerni
 - EV = Eldhúsvaskur
 - SV = Skolvaskur
 - PV = Þvottavél
 - GN = Gólfriðurfall
 - PN = Þakriðurfall
 - SN = Svalaniðurfall
 - NF = Niðurfall í plani

Rummynd 1:50

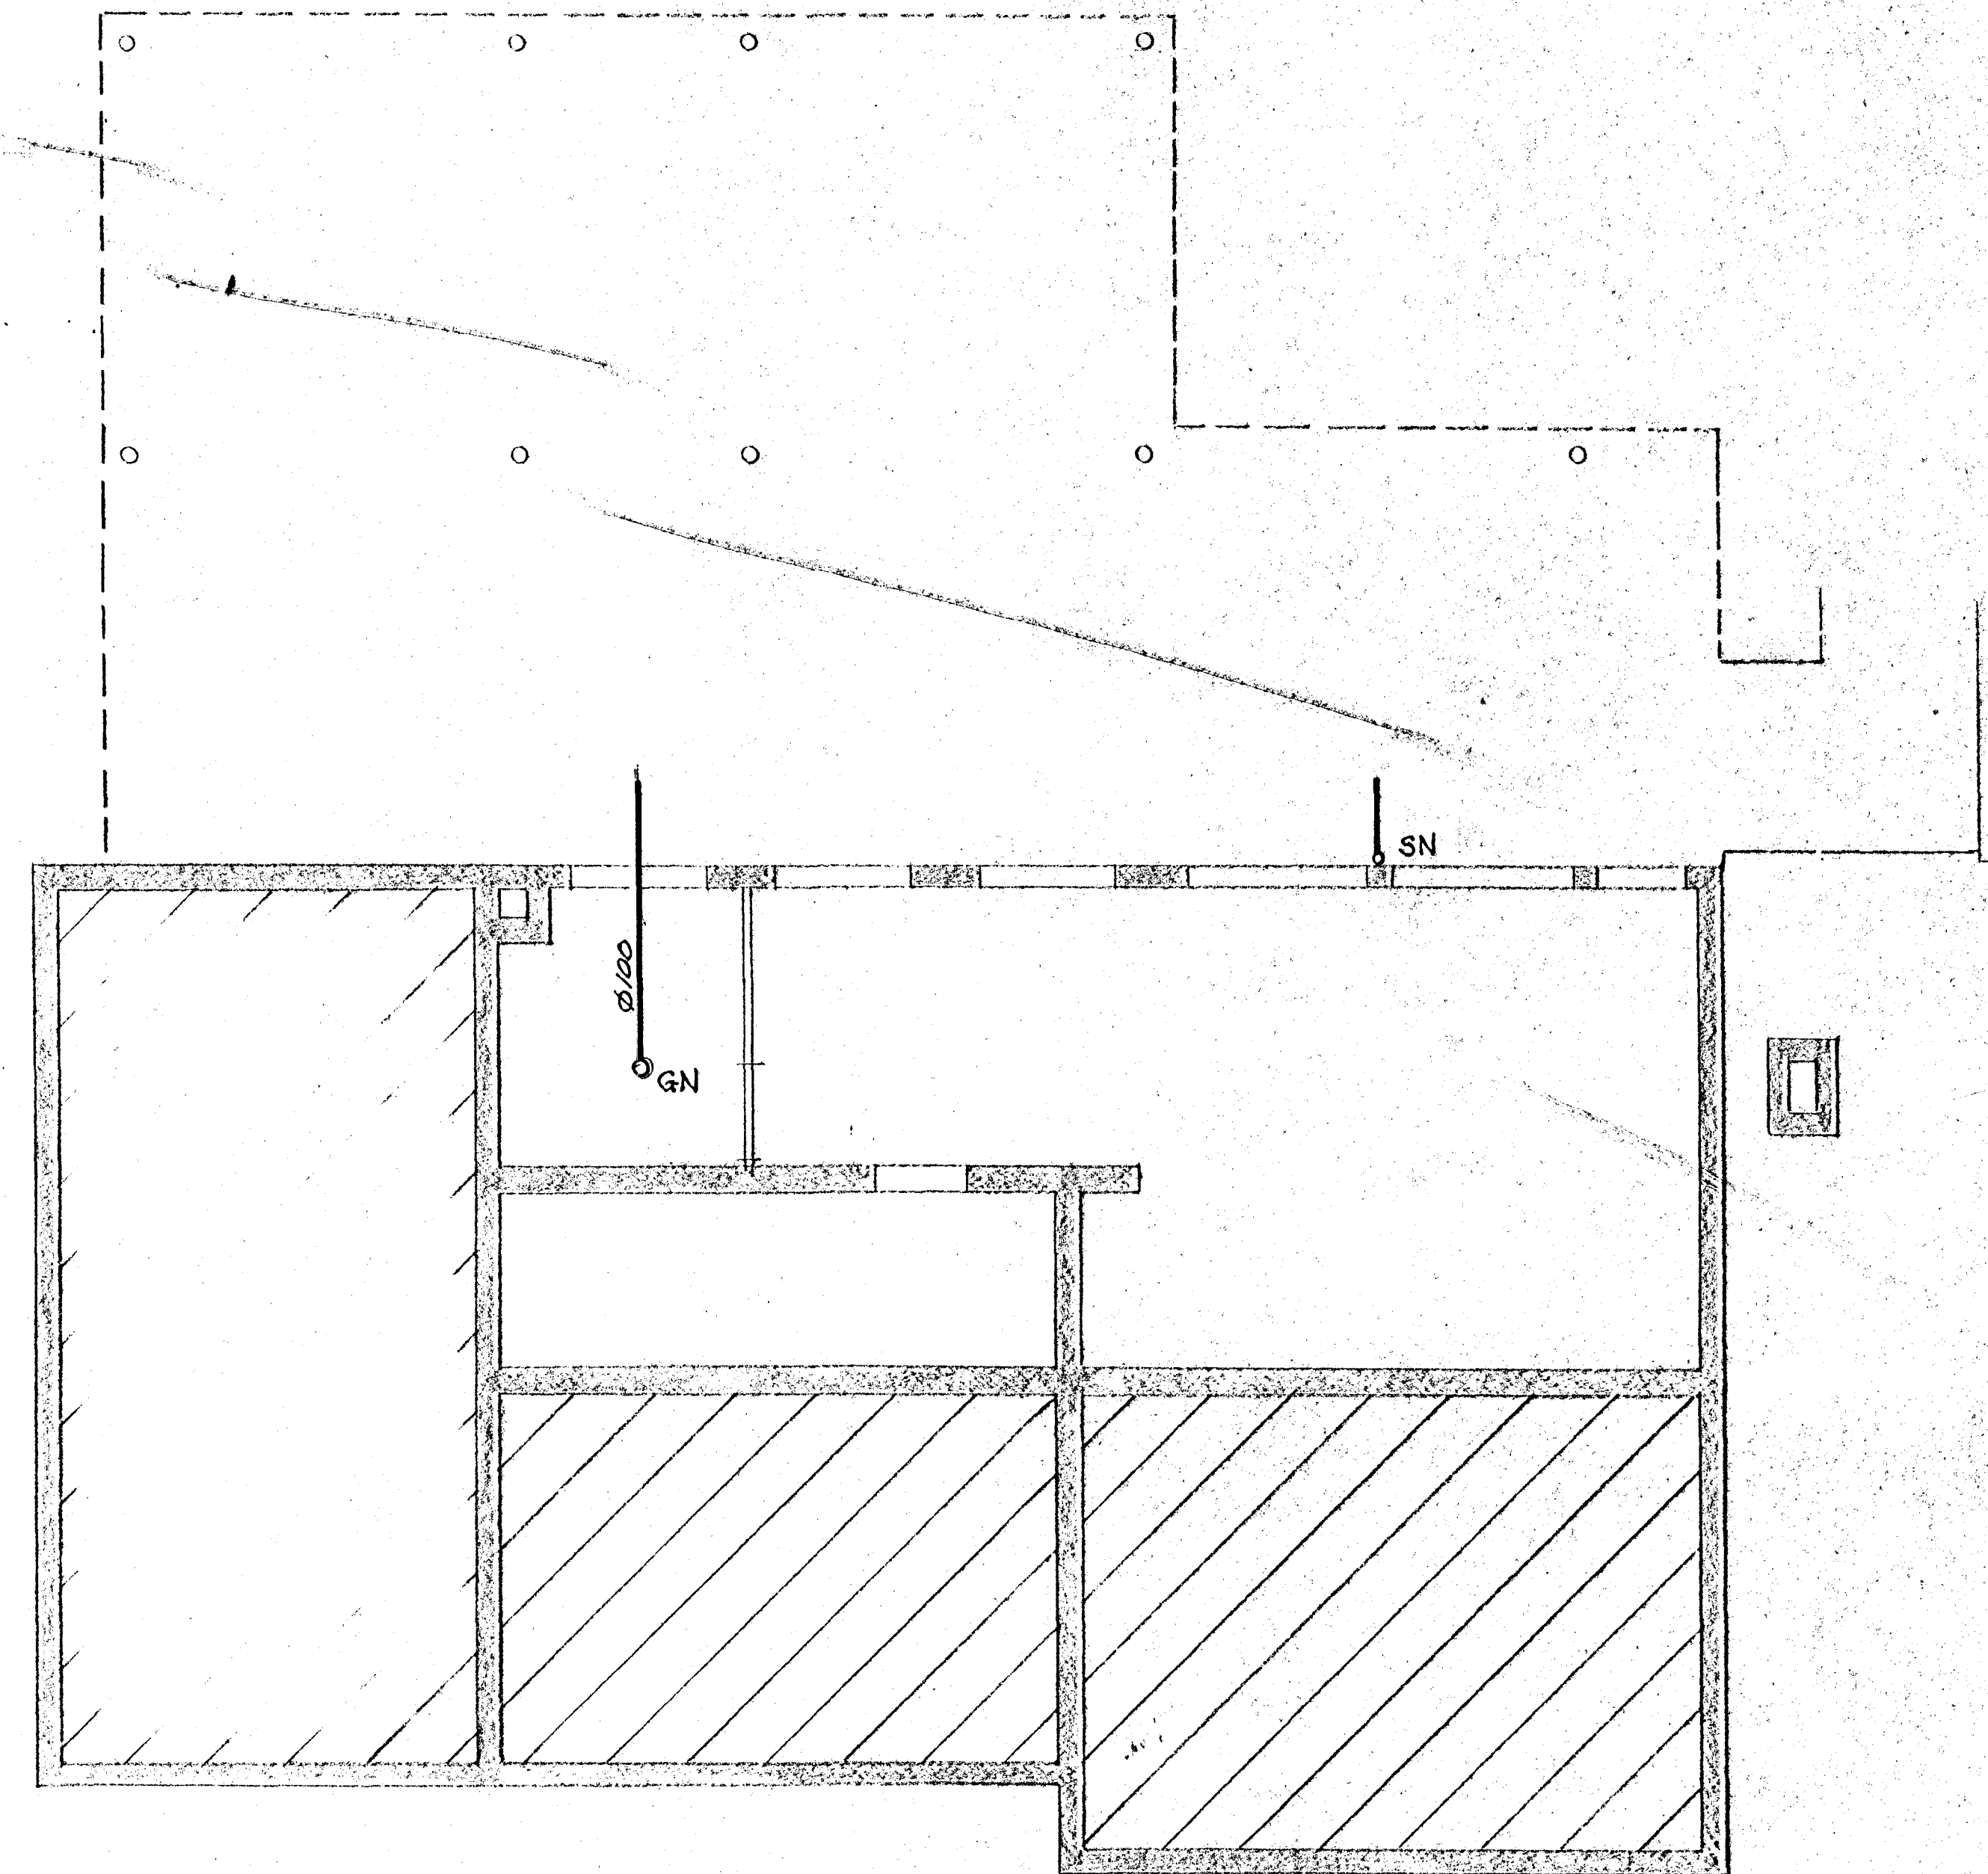

Grunnmynd kjallara 1:50.

				MAVAHRAUN 18, HAFNARFIRÐI			
A 1968 LAGU LAGNAR				FRÆBENNSLISÖGN.			
BR	DAG	BREYTING A	LEGA	VSKR			
BRAGI ÞORSTEINSSON				REYKJAVÍK P. 7-6-67	KVARTI 1:50		
EYVINDUR VALDEMARSSON				TEKNI	REKNI	VERSI	BL. NÚ.
BYGGINGAVERKFRÆÐINGAR M/F				05			
SÚÐURLANDSBRÁUT 2 - SÍMI 37393				ÁTTI	SAND	6714	3 4