



GRUNNMYND M. 1:50

AFSTÖÐUMYND 1:500

ALFASKEIÐ

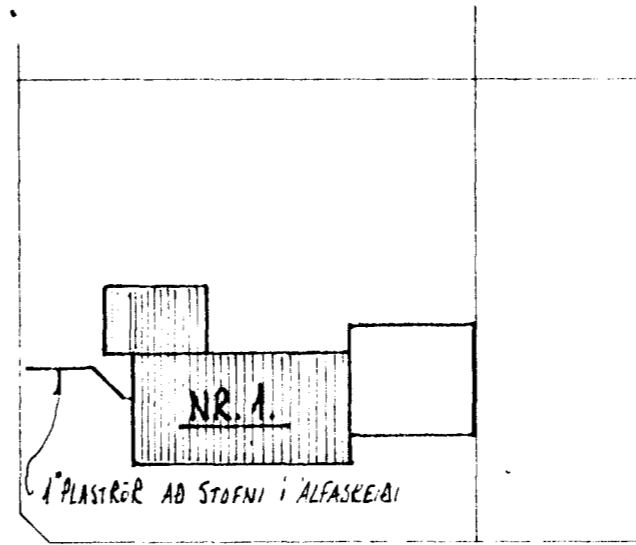

MÁVAHRAUN

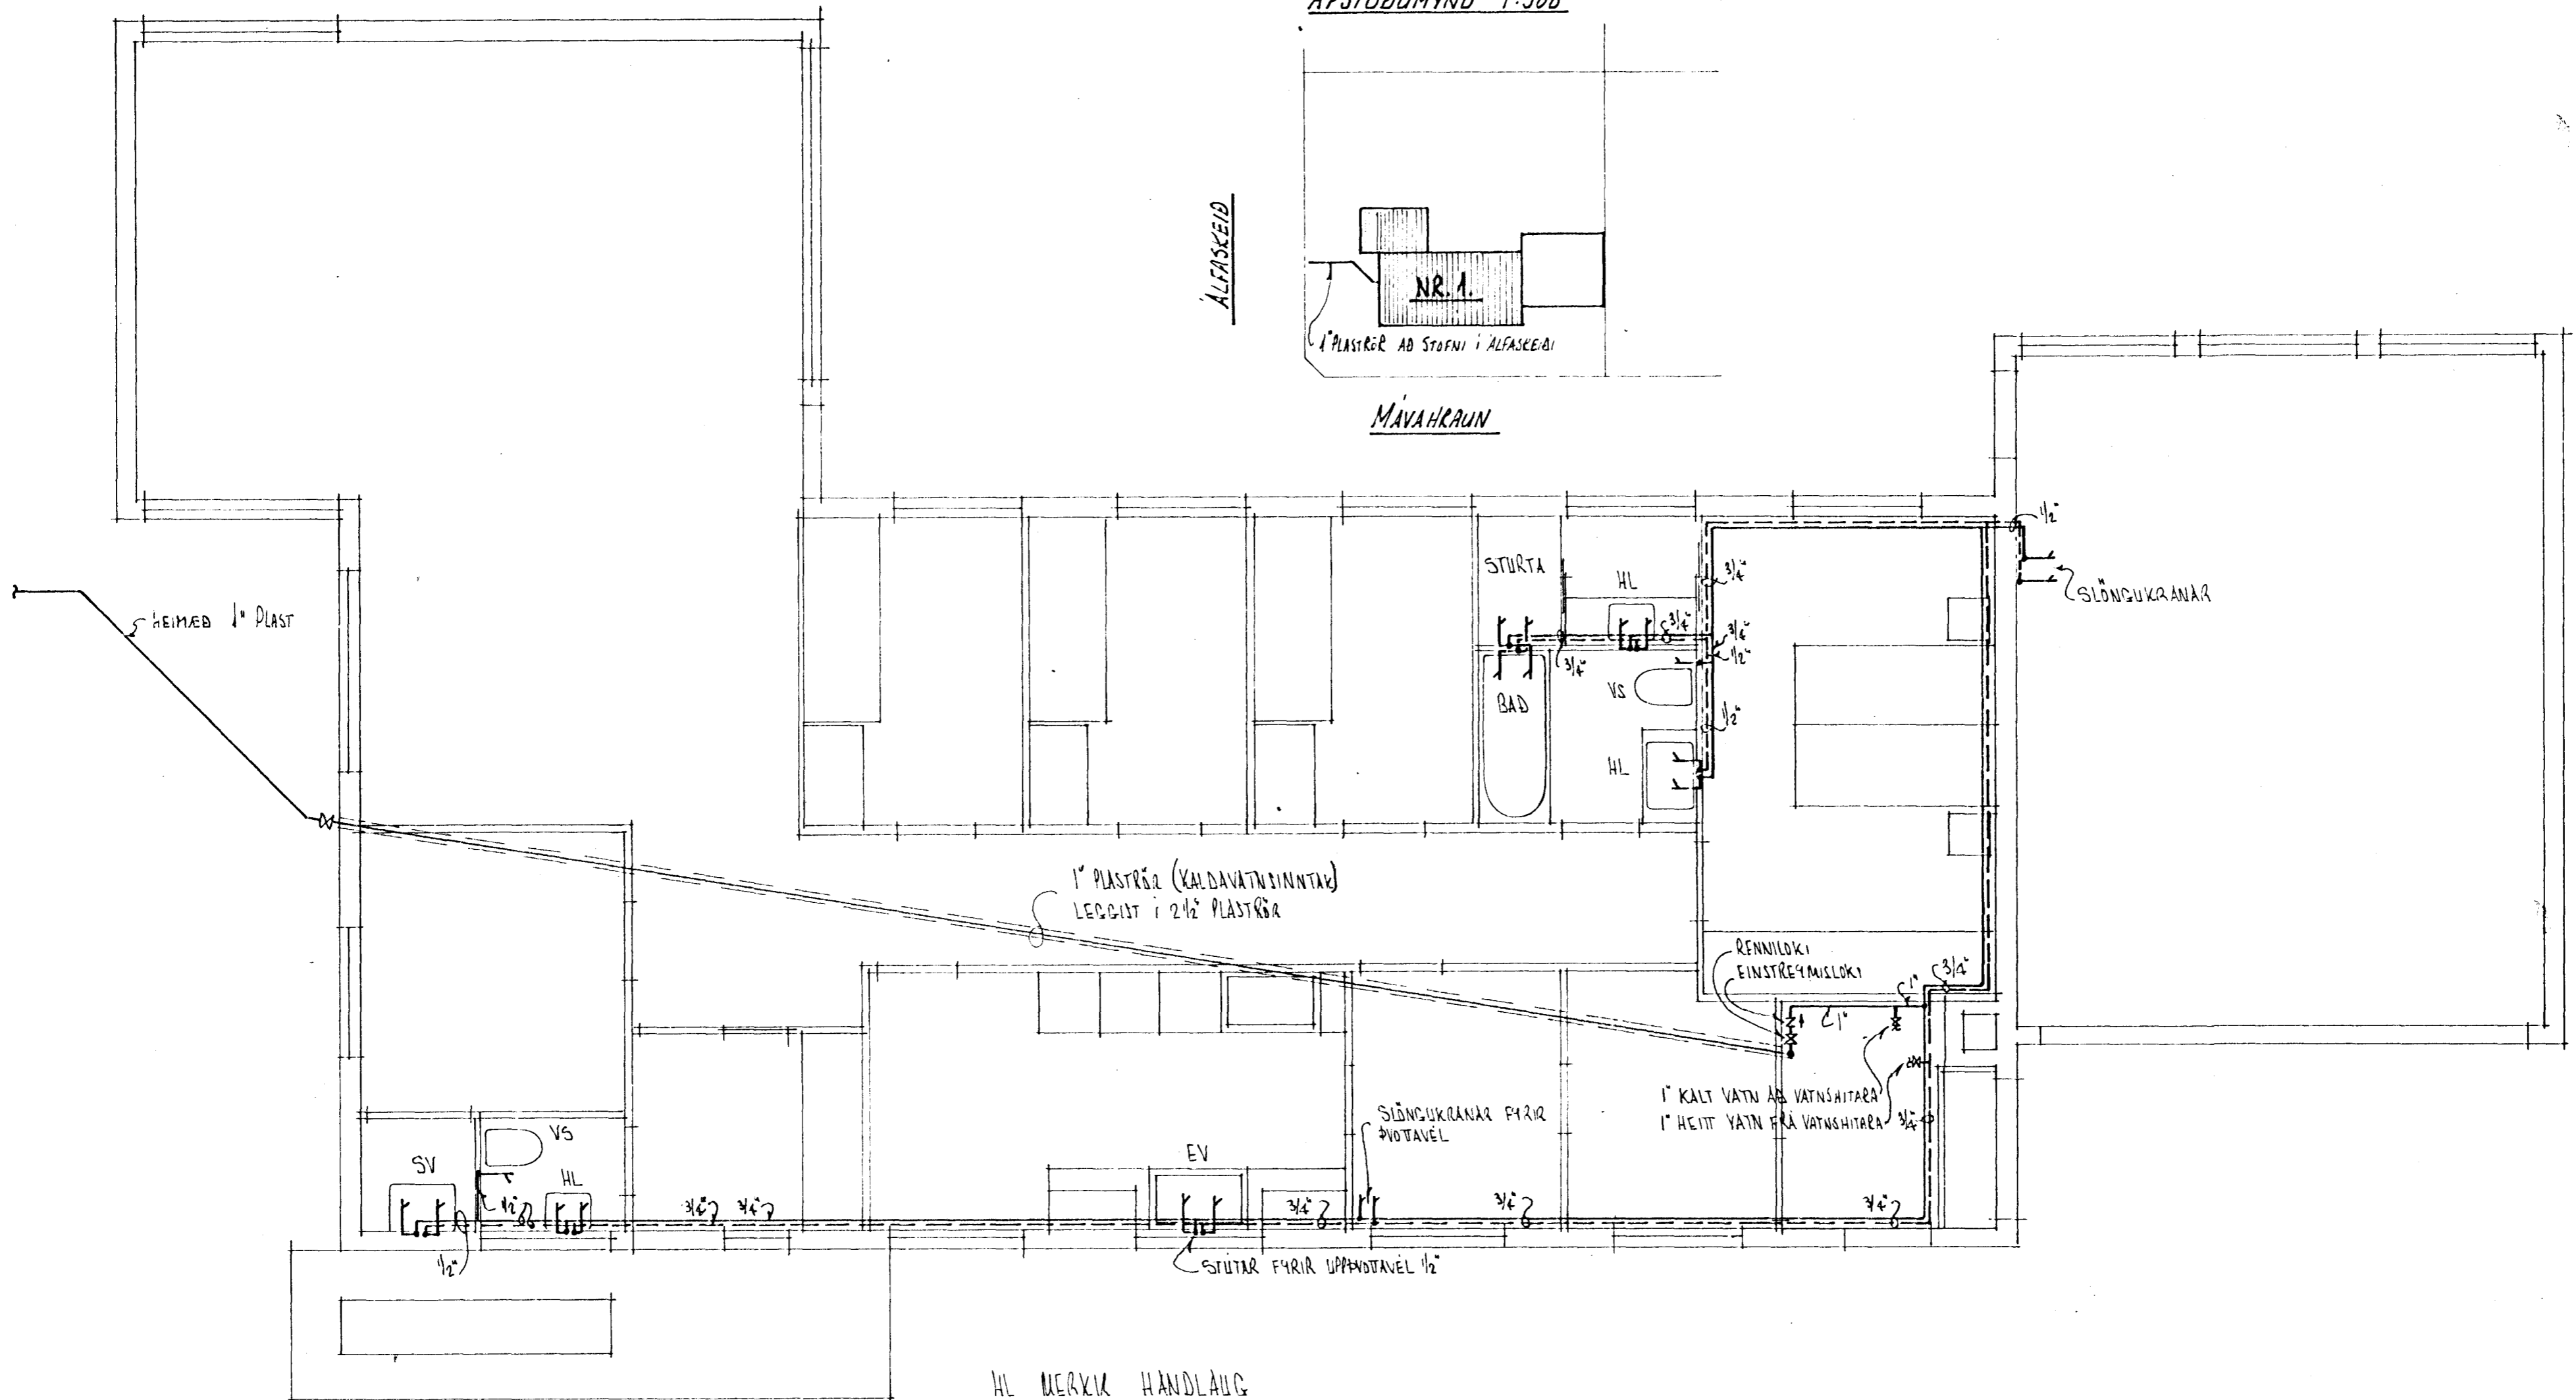

- HL MÆRKA HANDLAUG
- EV . ELDHÚSVASKUR
- SV . SKOLYASKUR
- VS . VATNSALERNI
- . KÁLT VATN
- - - . HEIT VATN.

Á HVERNJU TEKNI SKAL VERA LOFTÞÚÐI 25 CM, LANÐUR OG STÖPPKRANI.
EINANGURIN : GLENNI ISM. TÍNVAFIN MED PLASTDÚK

1:50
R. J. J.
R. J. J.

B-GATA NR. 1 HAFNARFIRÐI
VATNSLÖGN.

11-66 66-7-27