



AFSTÖÐUNYND 1:500

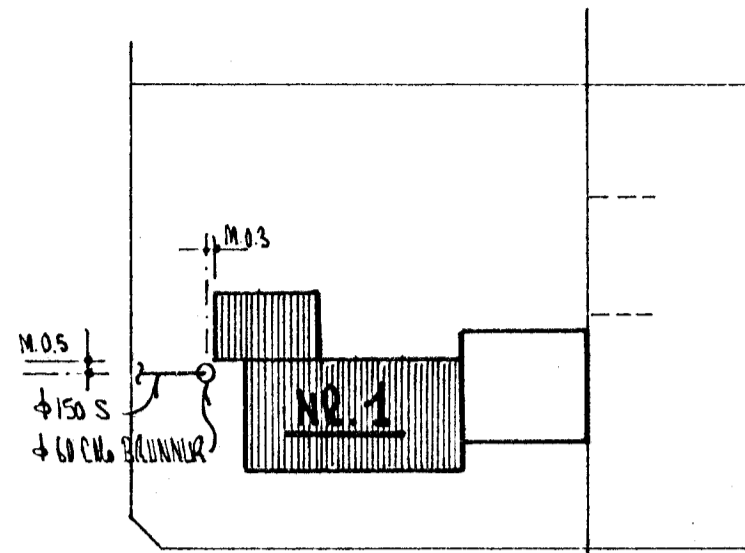

B-GATA

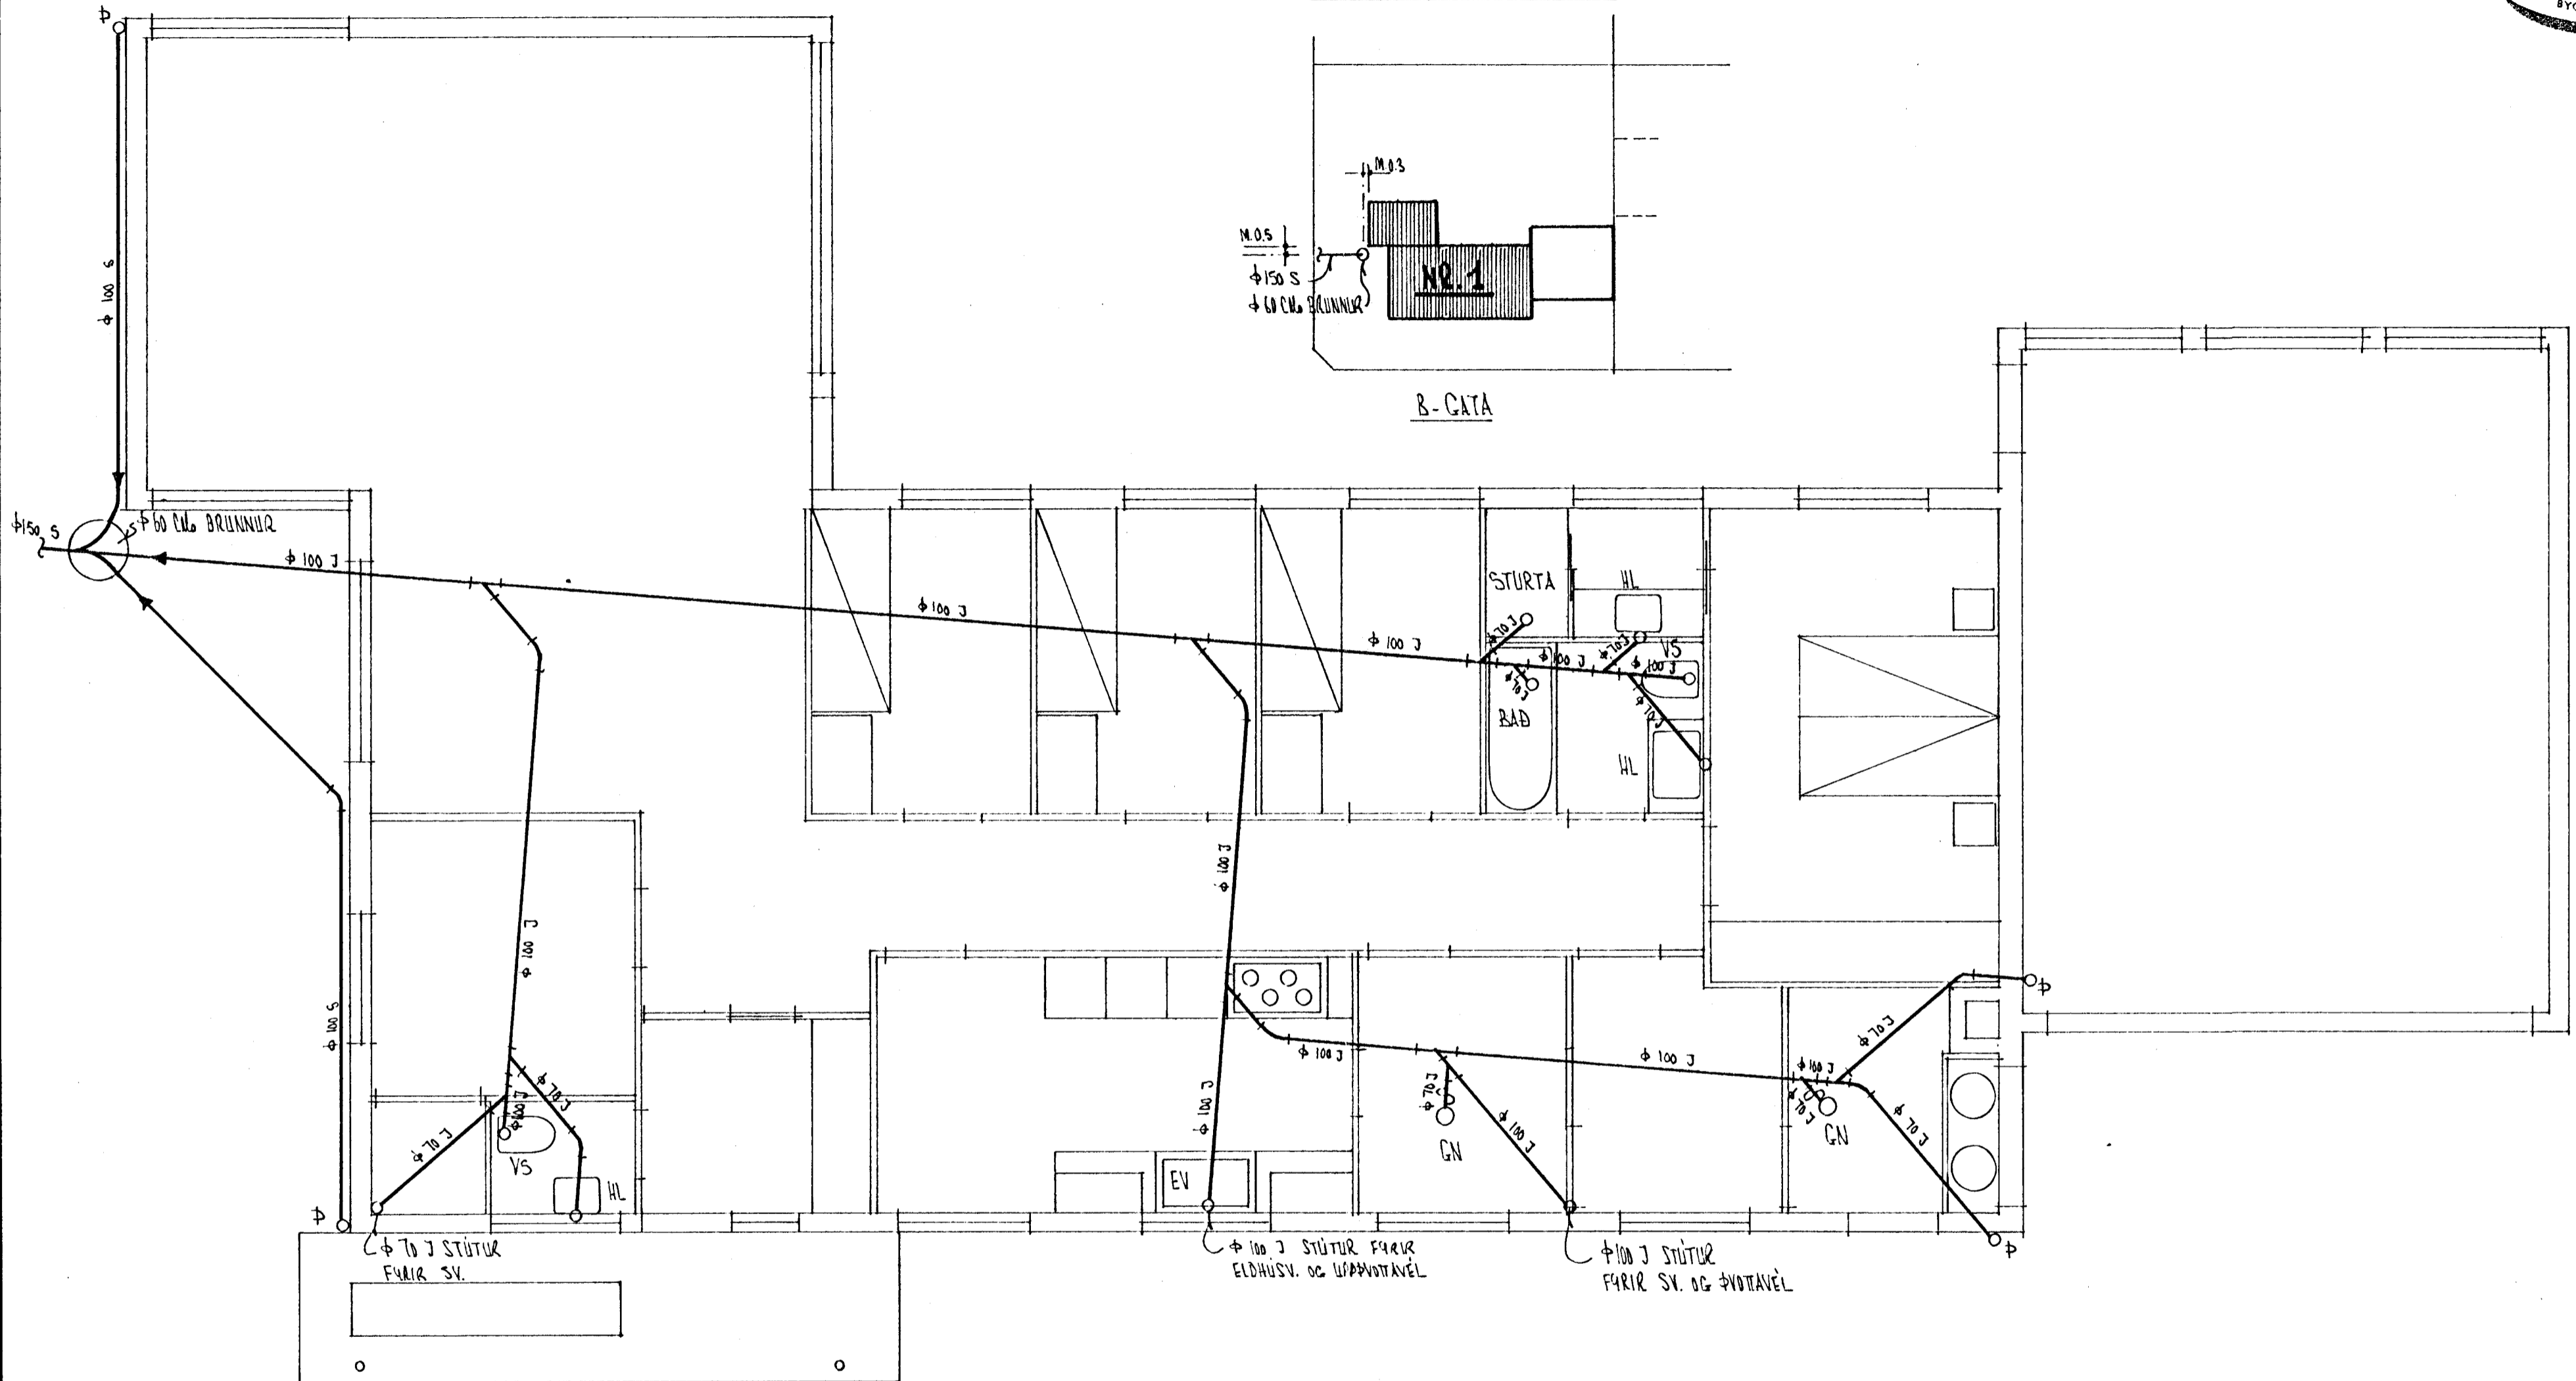

- HL MERKIR : HANDLAUG
- EV . : ELDHÚSVASKUR
- SV . : SKOLVASKUR
- VS . : VATNSSALERNI
- GN . : GÓLFNIÐURFALL
- S . : STEINSTEYPUÐÖR
- J . : STEYPUJARNSRÖR
- ϕ . : ÞAKNIÐURFALL

BOTN HOLRESA UTANHÚSS MÁ EKKI LEGGJA GRUNNA EN 1.20 M.
FRÁ YFIRBORÐI JARÐVEGS.
HOLRESI SKULU AÐ JAFNABI EIGI HAFI MINNI HALLA EN 20‰ OG
MEST 300 mm.

Bygging	Örn	Lýsing	Graf n.
TRUST H.F.		Síma 14317	
		Síma Skrif	
		P.O. Box 10	
M. 1:50	B-GATA NR.1 HAFNARFIRÐI		
10-66	SKOLPLÖGN.		
	66-7-27		