


GÖLFHITALAGNIR
12x2,0 Pe-PEX c/c 200
SJA SNÍÐ

GRUNNMÝND 1:50

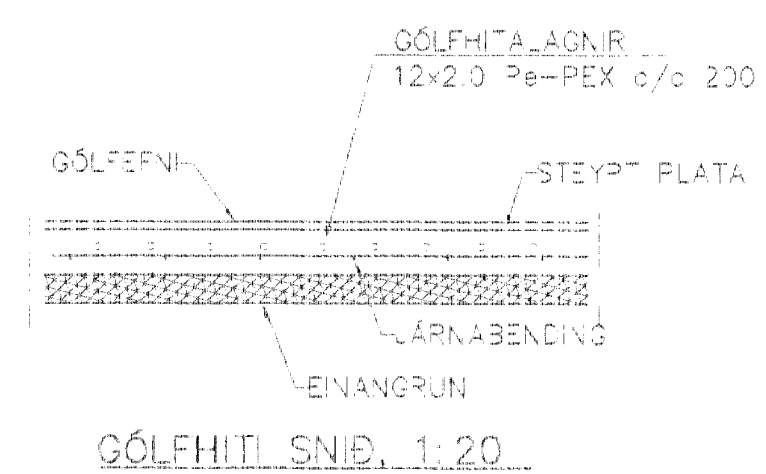

Br.	Dags	Eðli breytinga	Sign
MÁVAHRAUN 21 HAFNARFIRÐI			
GÖLFHITI Sampykkt þann 22 MAÍ 2007 Byggingafulltrúi í Hafnarfirði E. Sigurbjartur Halldórsson			
VKV. 1:50			
DAGS. MAÍ 2007			
VERK. NR. 2109			
TEIKN. NR. 2-02			
HANNAÐ S.G. ÞORLEIFSS. KT. 24'148-3008			
TEIKNAD G.H.			
YFIRFARIS			
TAKNIÞJÓNUSTA SIGURDAR ÞORLEIFSSONAR ehf STRANDGÖTU 11 220 HAFNARFIRÐI Sími 555-4255 FAX 555-2376 E-mail taakni@thjonusta@sland.is kt. 460993-2539			