


# MÁVAHRAUN 21 HAFNARFIRÐI.

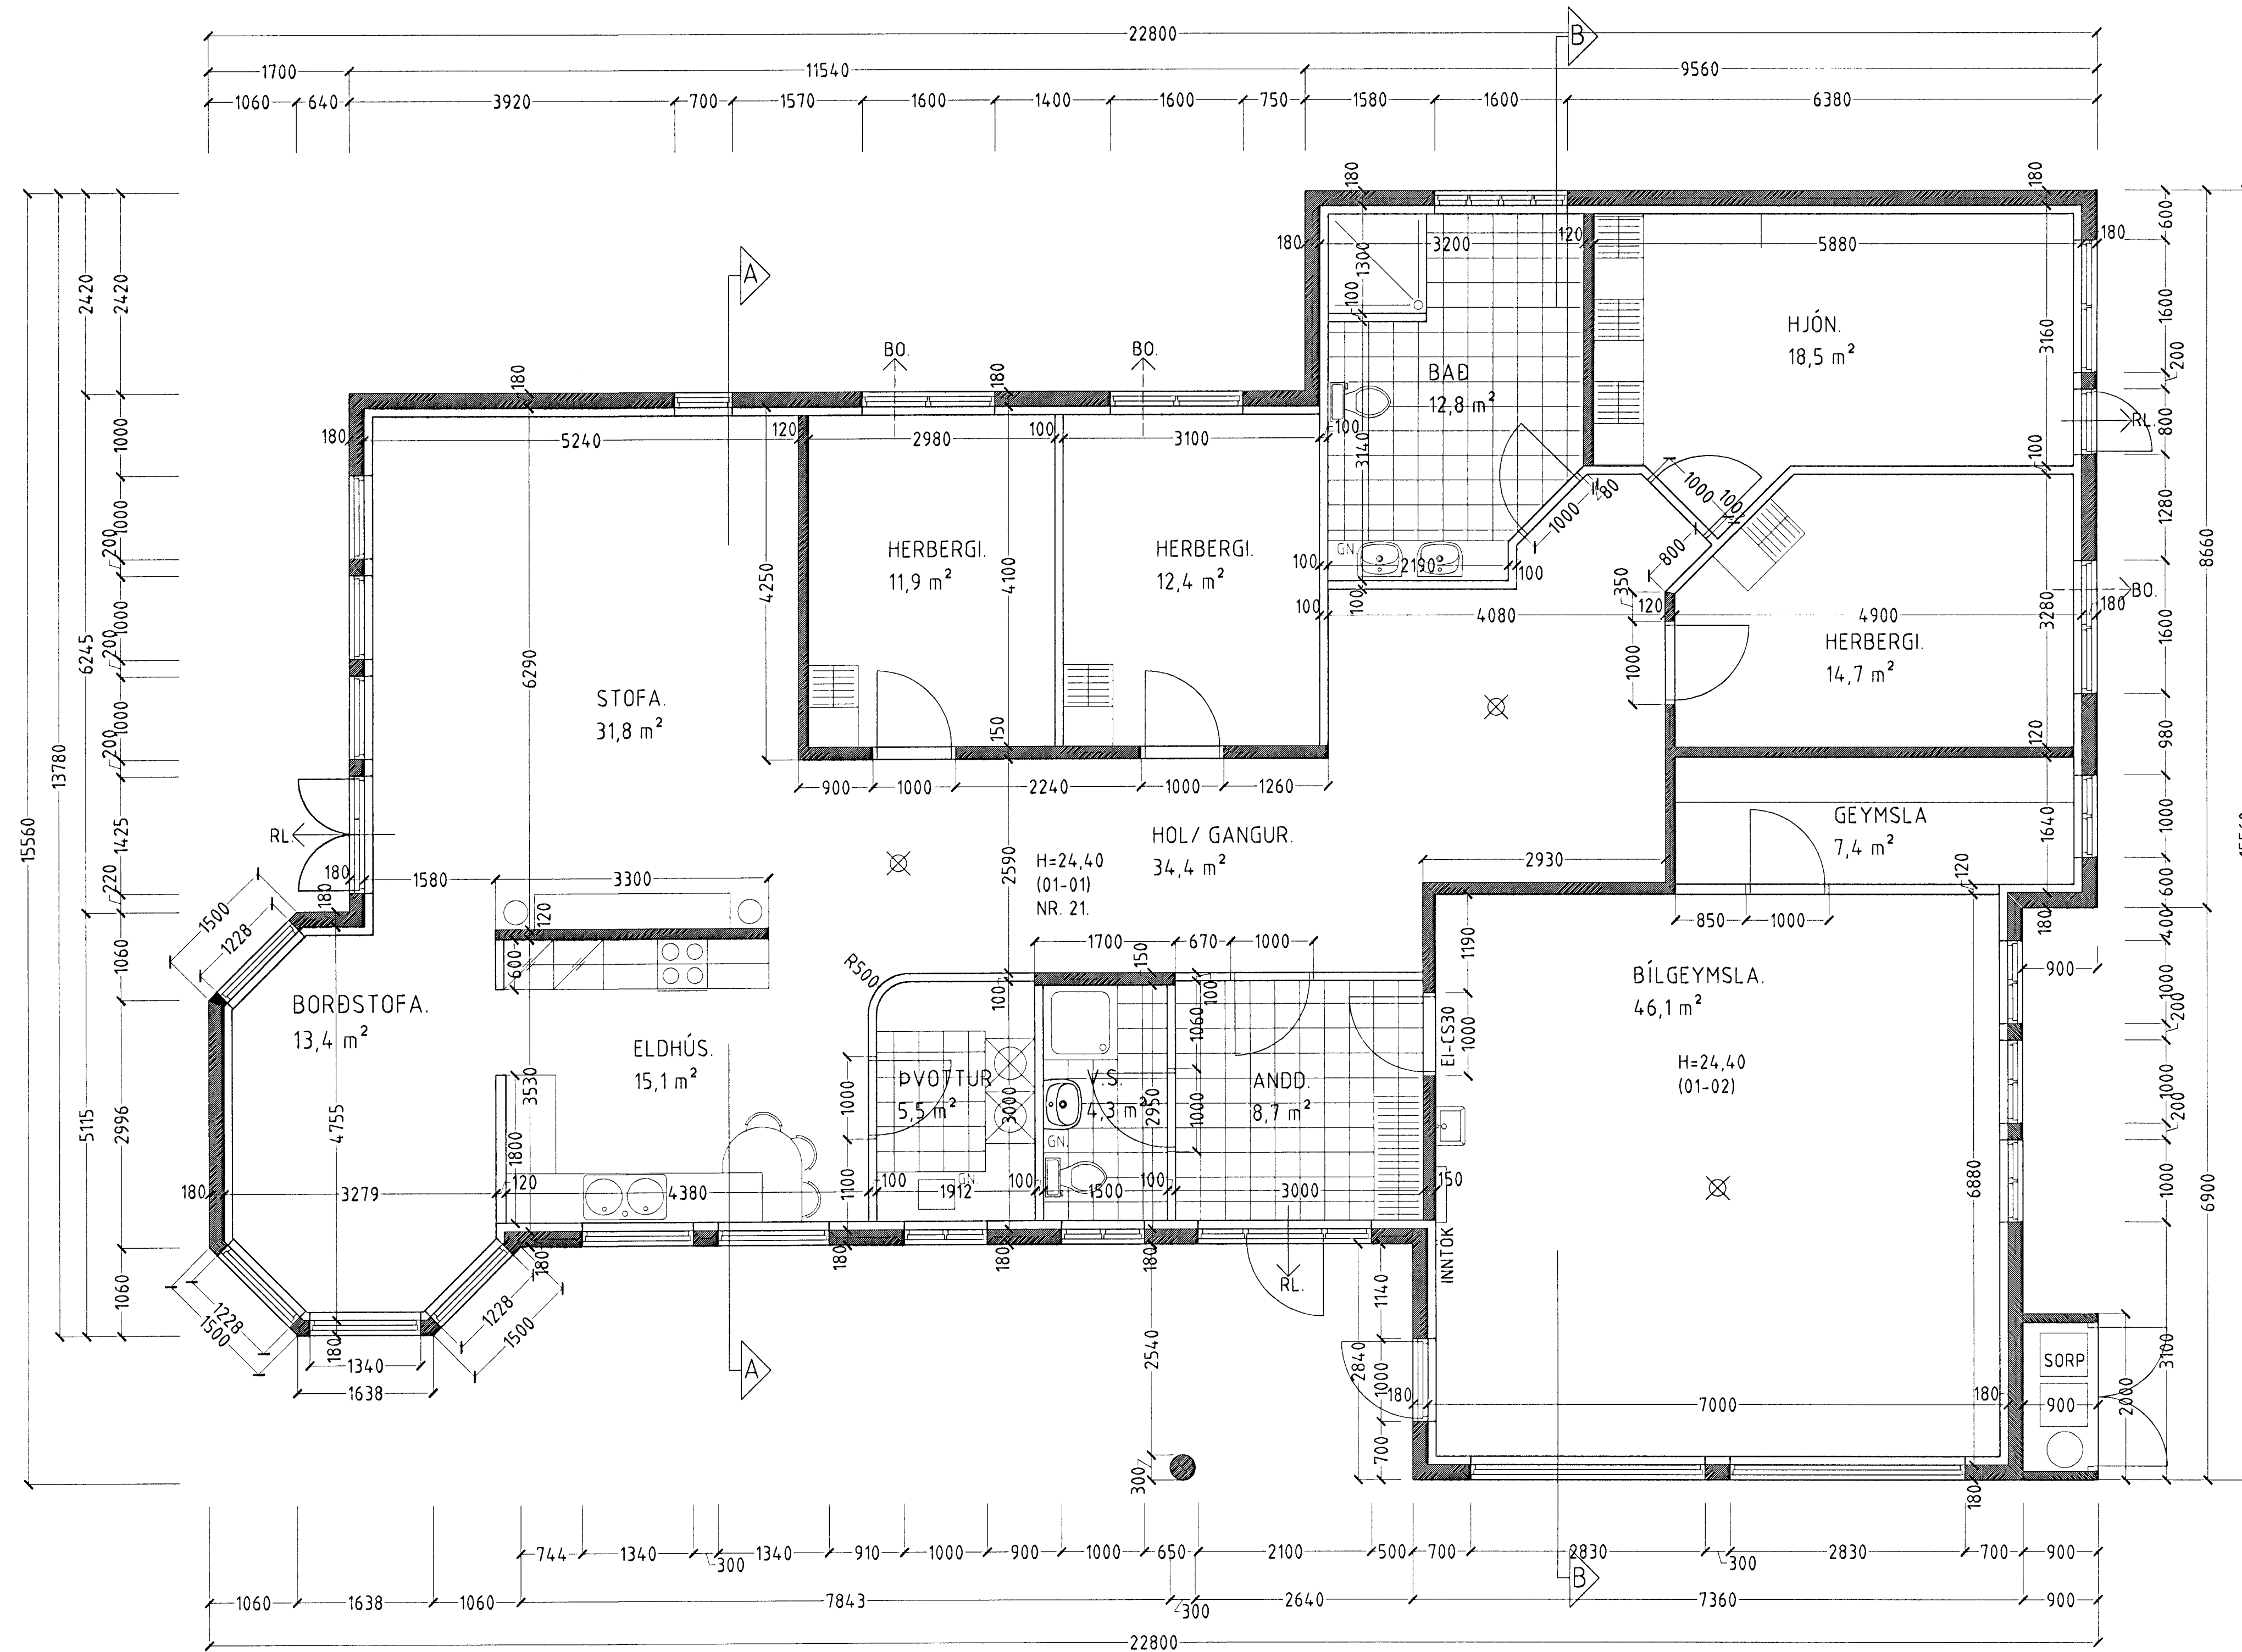

GRUNNMYND 1 HÆÐ MKV. 1:50.

Samþykkt þann  
14 JUNÍ 2001  
Byggingafulltrúinn í Hafnarfirði  
Eh. Sigurbjartur Halldórsson

MÁVAHRAUN 21 HAFNARFIRÐI.

Sigurður Þorvarðarson byggingafræðingur bfi.  
Teiknistofan Strandgötu 11 220 Hafnarfirði.  
STH teiknistofan ehf. kt. 510298-2769. Kt. aðalhönnuðar: 141250-4189.  
Sími: 5651510. Fax: 5651299. Netfang: teiknistofan@islandia.is

Skýringar:	Séruppráttur.
Teikning:	Grunnmynd 1. hæð
Málkvæði:	1:50.
Undirskrift:	<i>[Signature]</i>
Blað nr.:	1 af 4. Dagsetning: 2 júní 2001.
Breytt:	