
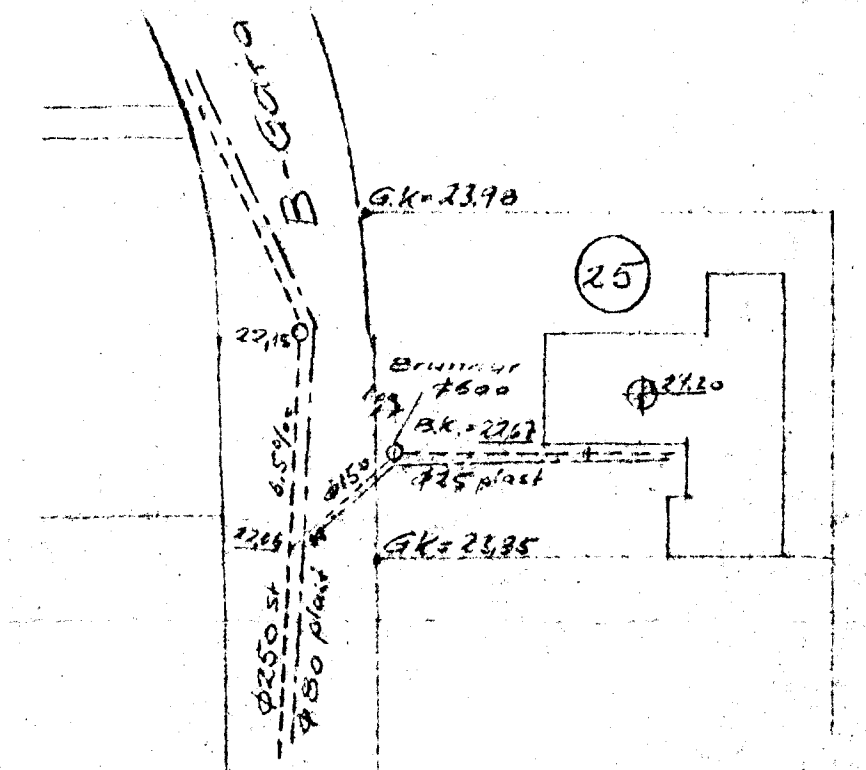


Hús Nr. 25 við B-Götu í Hafnarfirði.
Fræðennislögn og vatnsinntak M=1:50

Afstaðurnynd M=1:500

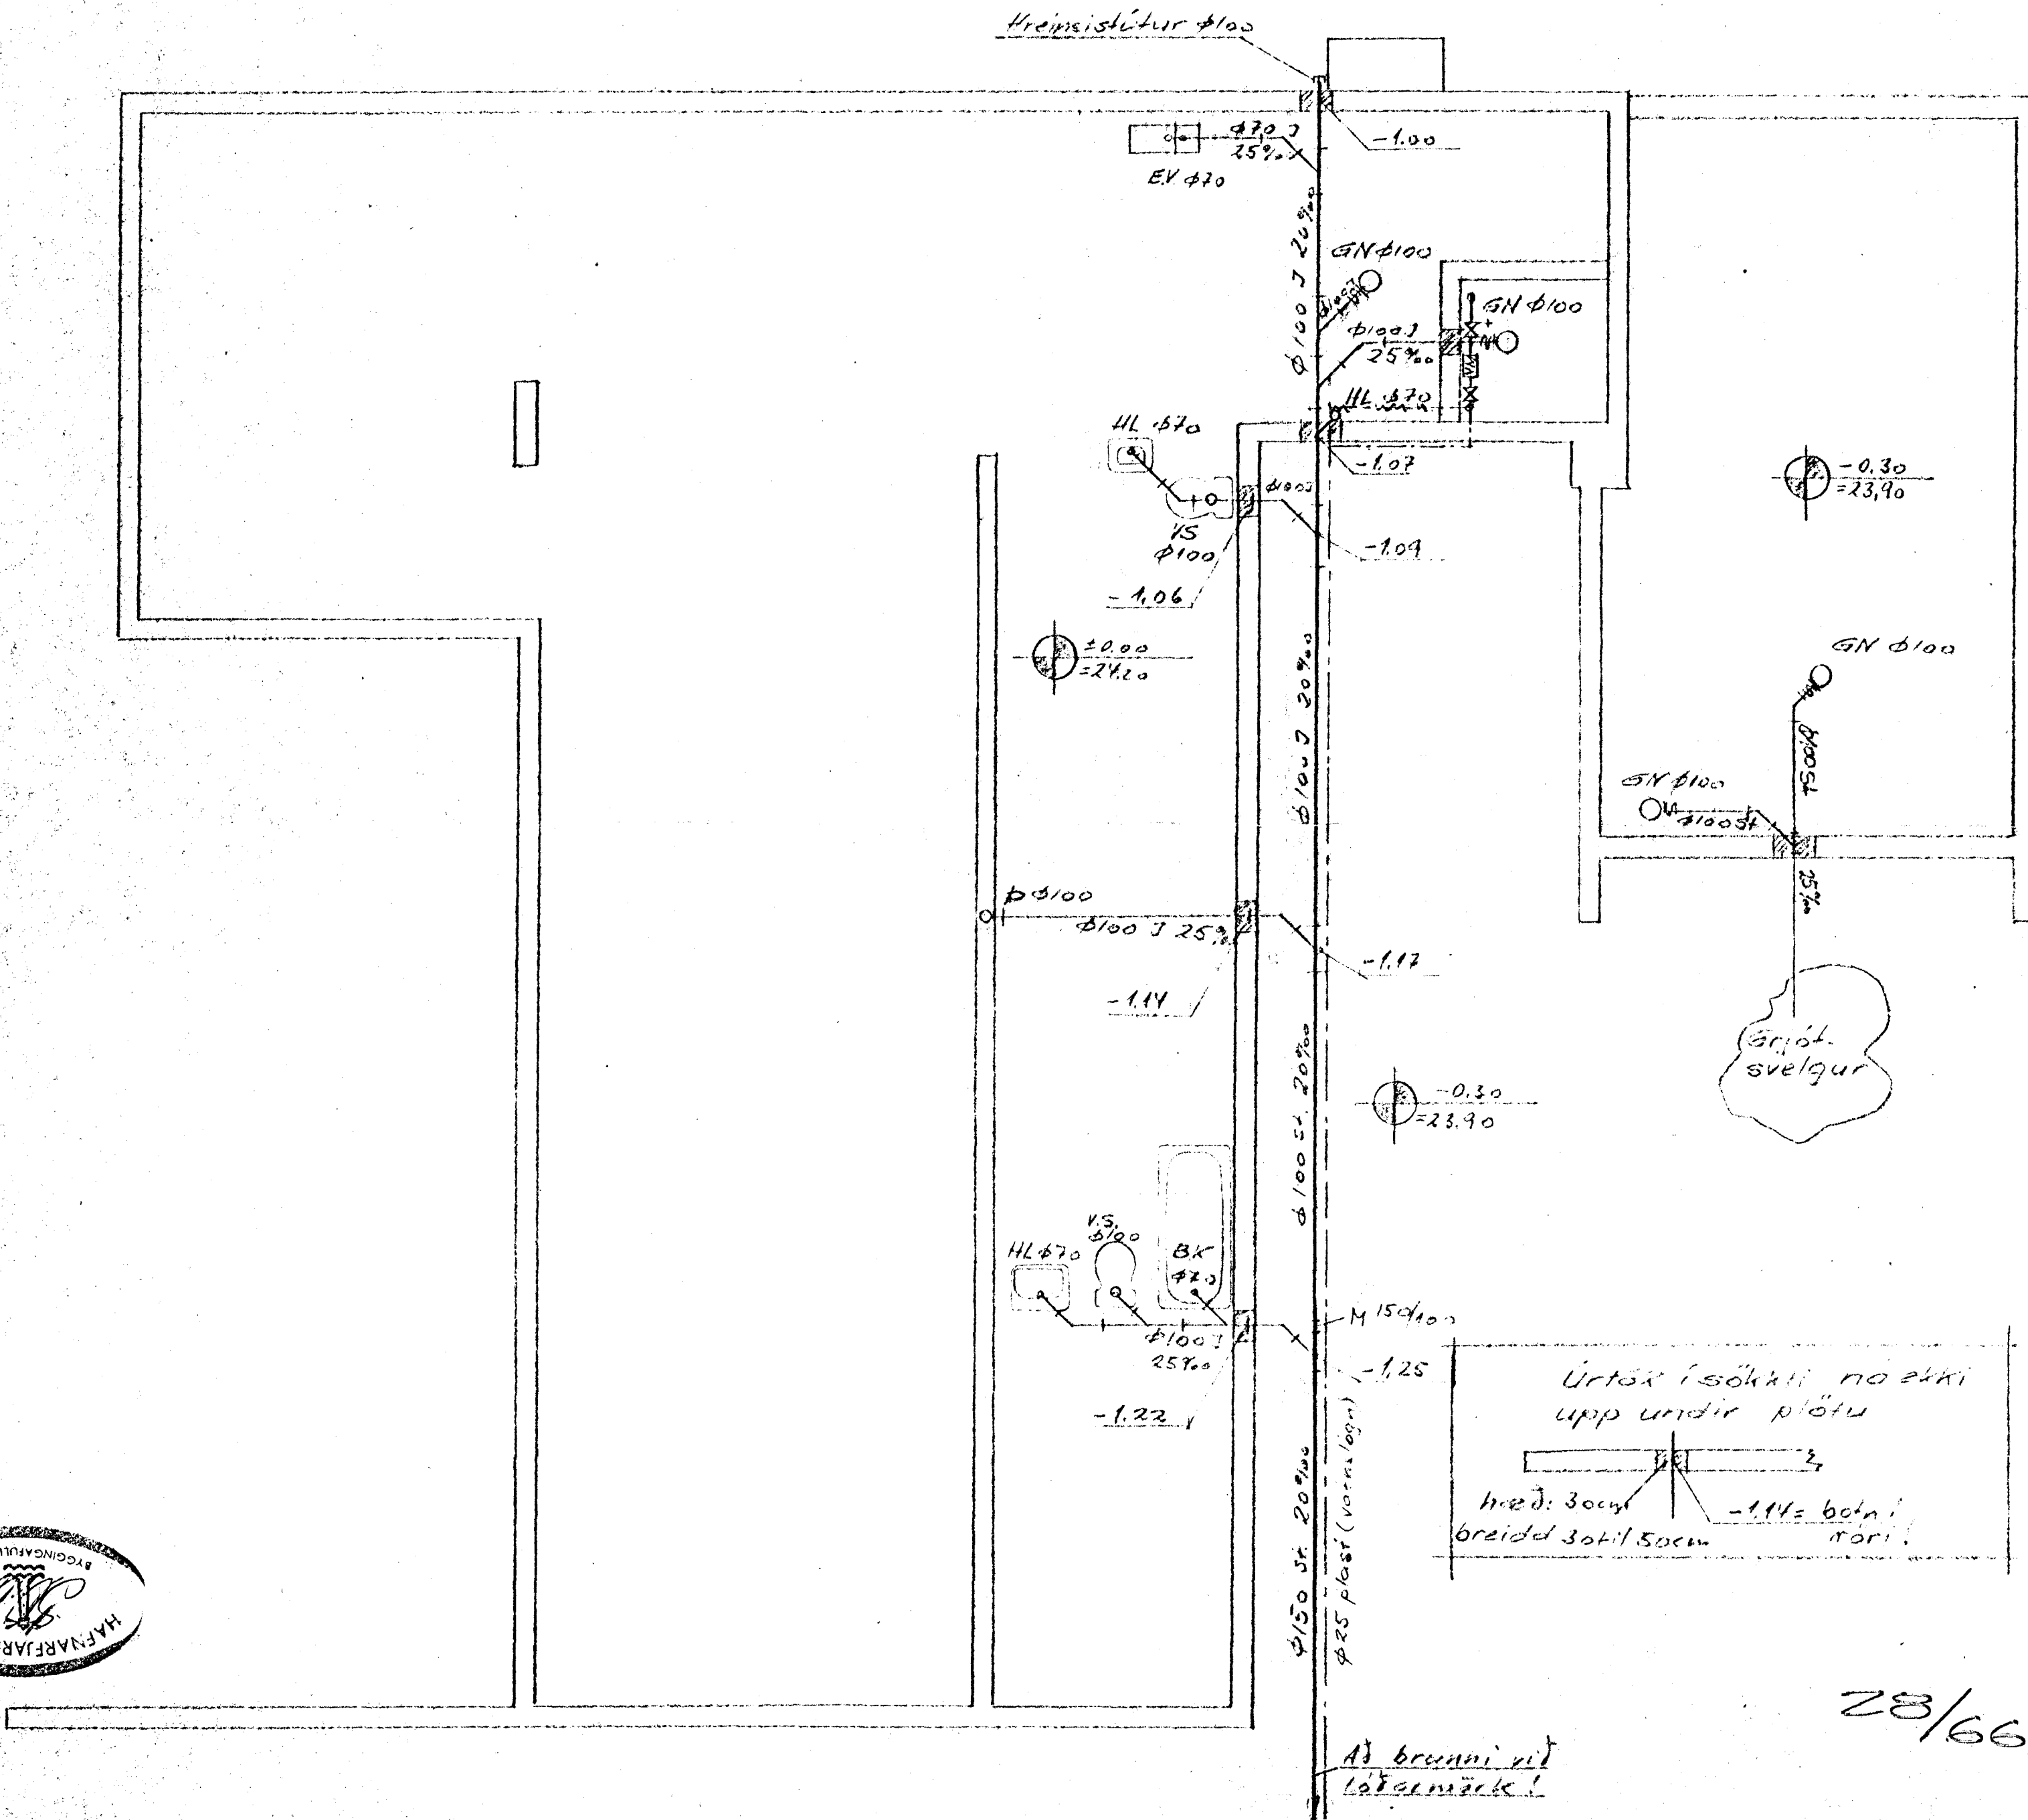

- Athugasemdir:
1. Lagnir í grunnri séu úr jærnsteyppu!
 2. Allur frágangur lagna se í samræmi við Hofnesreglugerð Reykjavíkur.
 3. Mál og bláum eru mín!
J= jærnsteyppu pur;
st. steinstættar o pur
 4. Vatnslagn (heimað) se n hest 1,20m undir jarðvegghæð; eilegar á annan hest fræstfrúð.
 5. Eftir skal vatnsmæli pláss við vatnsinntak.

Úrtök í sökkli no ekki upp undir plötu
M 150 st. 20%
breidd 30 til 50cm
-1.14= botn í nori.

28/66

Hafnarfirði, í júní 1966
Bjarni Kristmundsson
verkfræðingur MVEJ.
660412

