
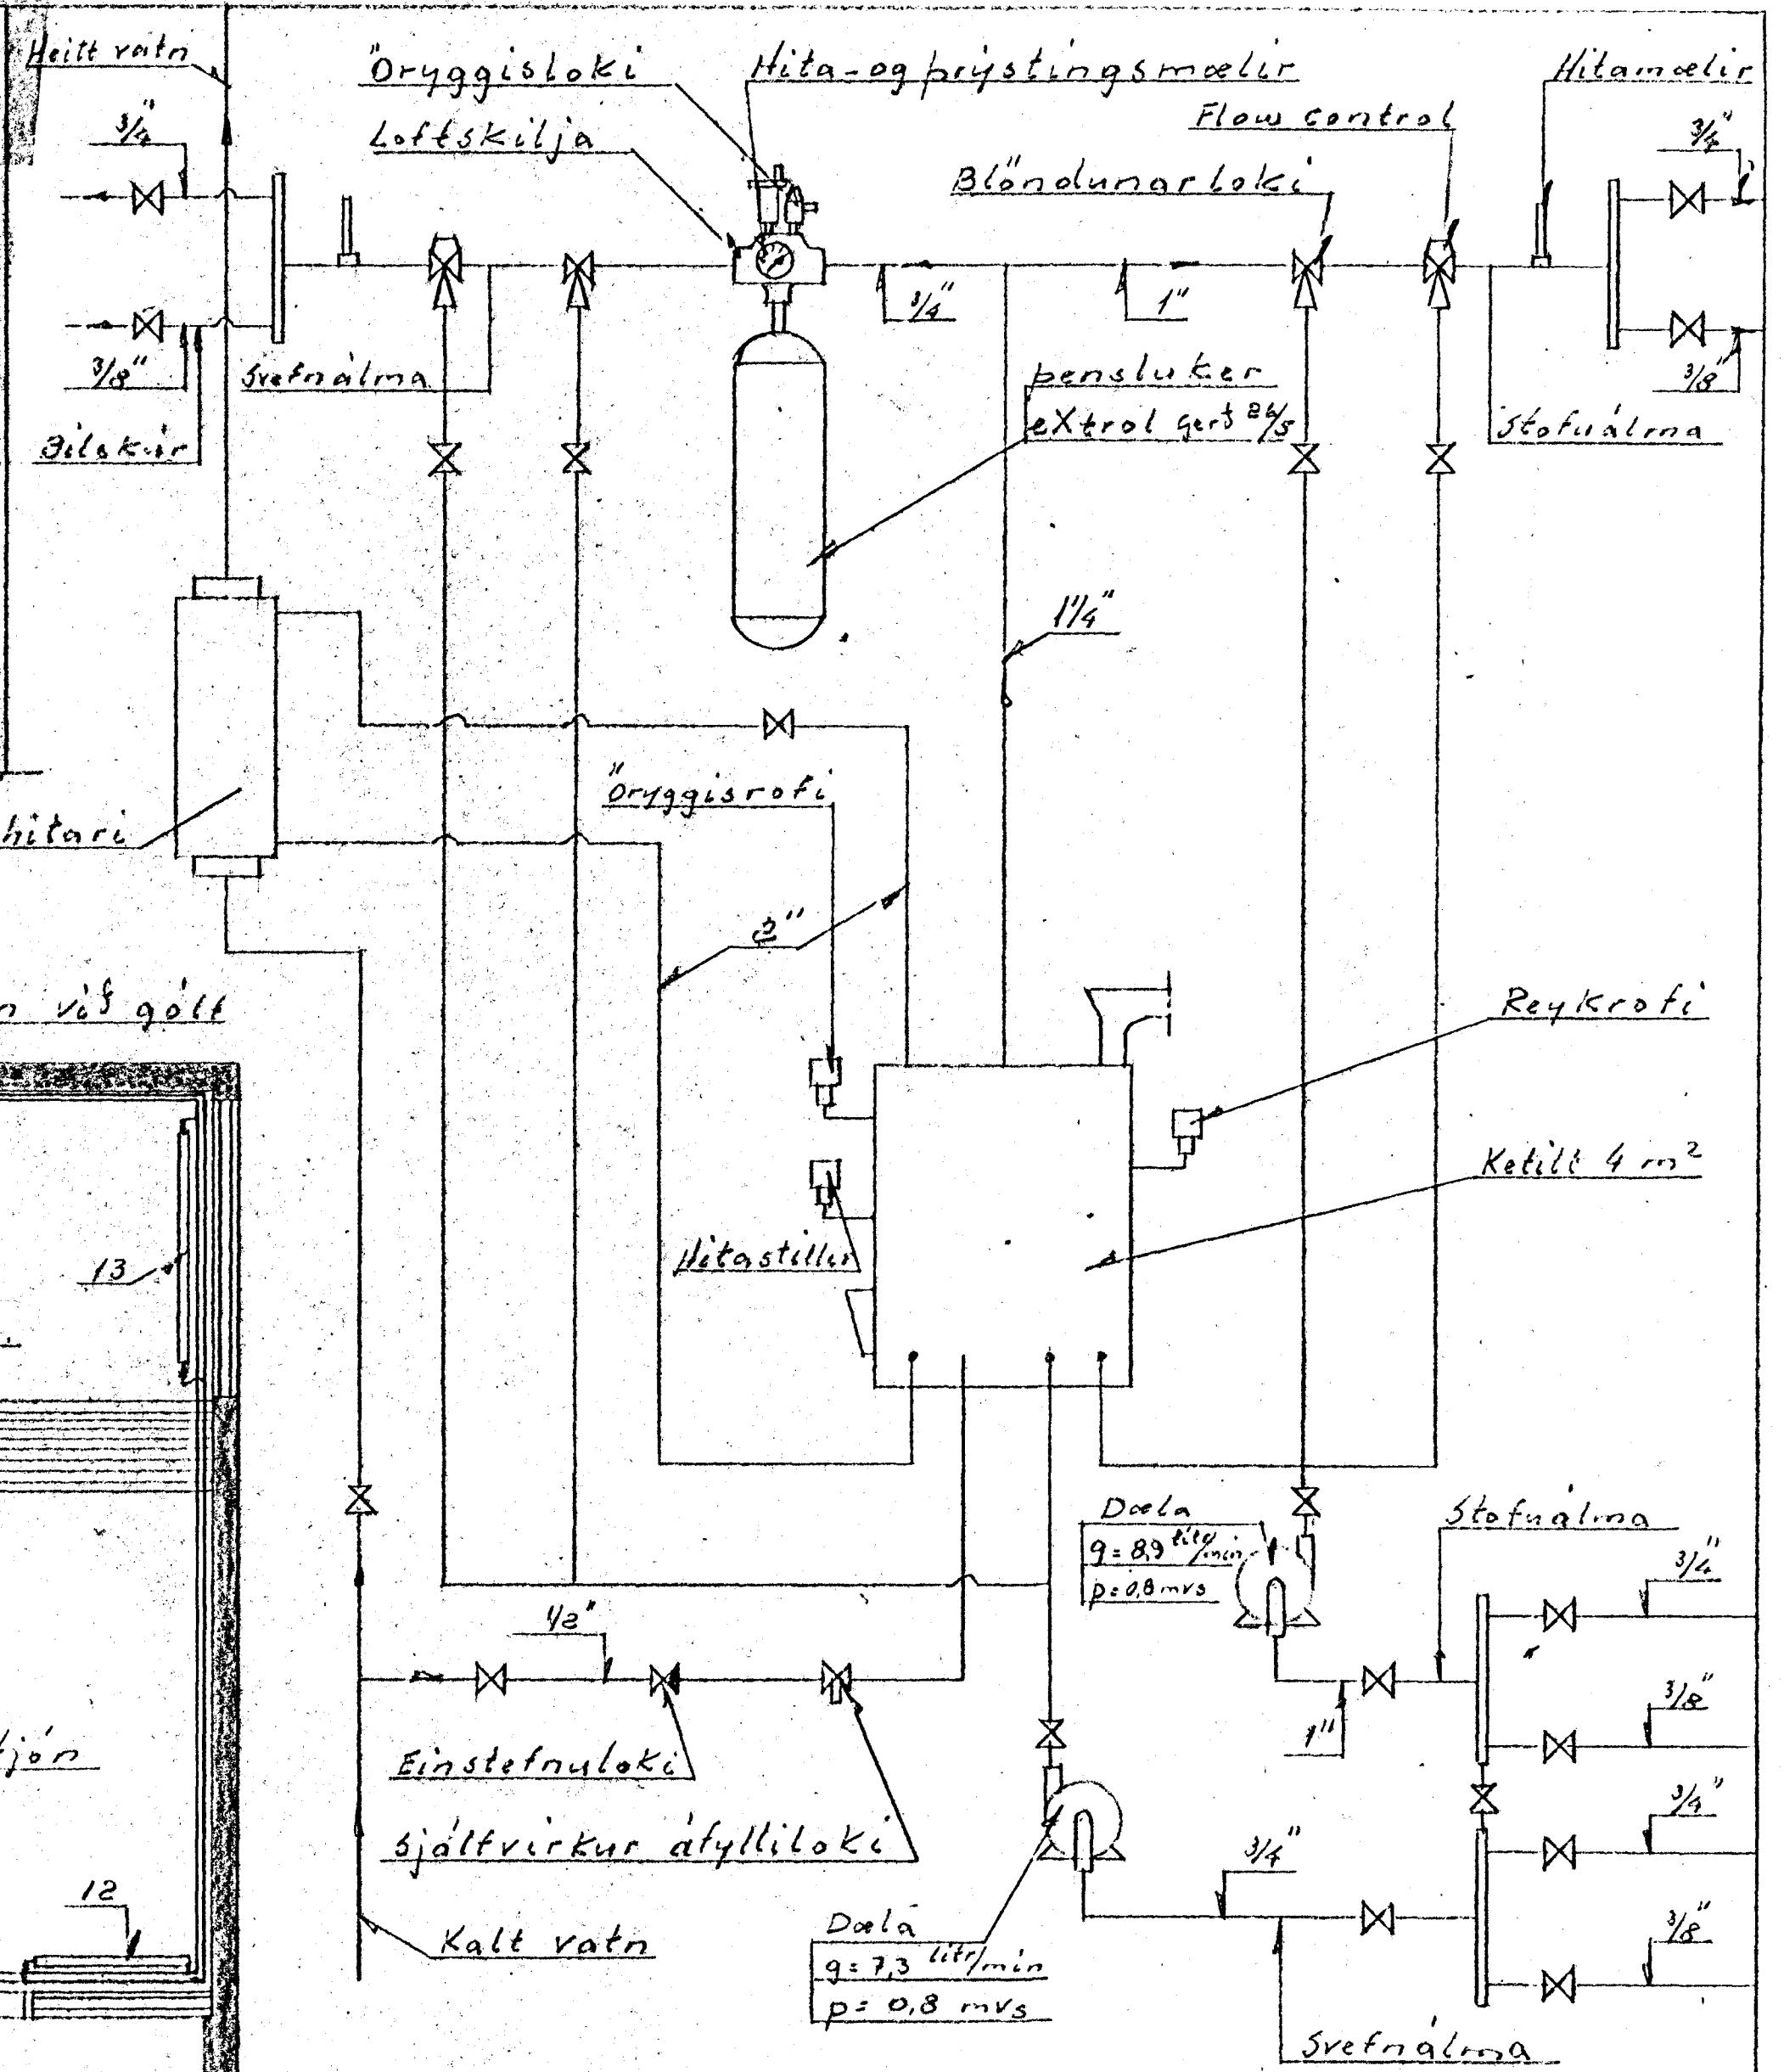


INN TAK HITAU.

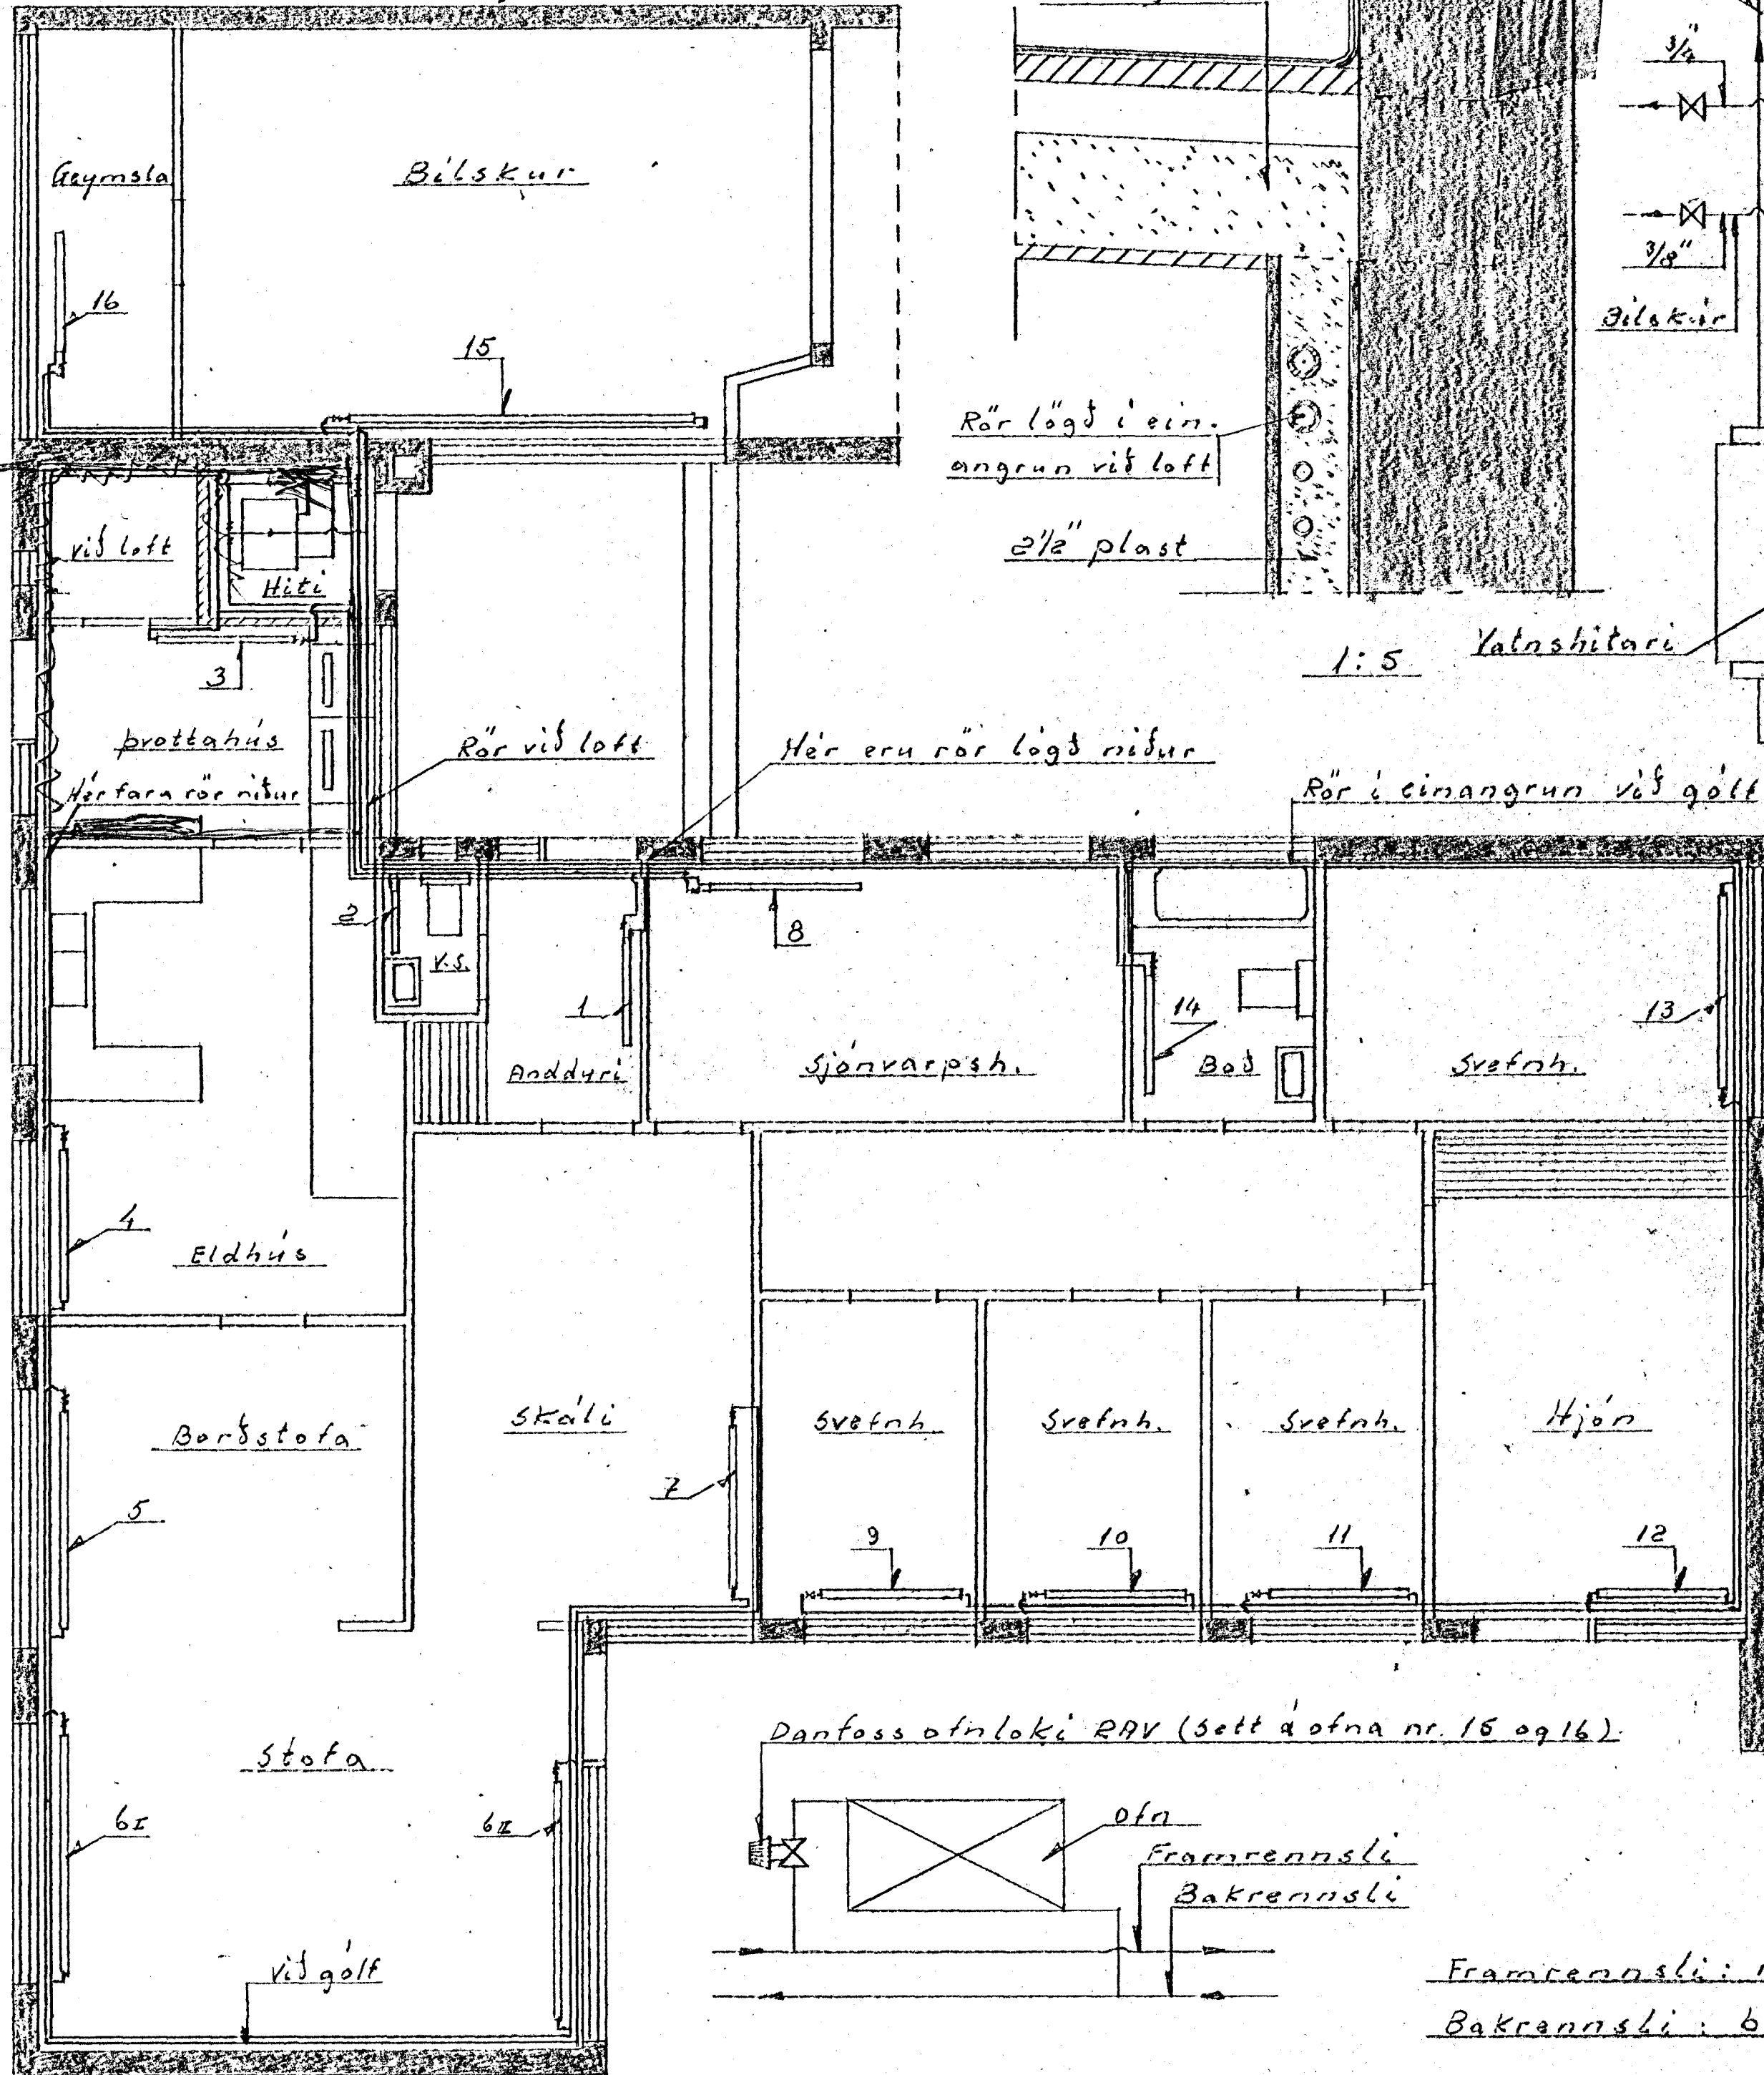

Hitastillar skulu stýra dælu

Framrennsli: rautt —
 Bakrennsli: blátt —

Baldur Sveinsson MVPE
 Sími 33129

B-gata nr. 25
 Hafnarfirði
 Hitalögn

Grannmynd og tengimynd Blás 2

Nov. 1969 1:50 1:5