


Kerfismynd 1:50

Á alla afna komi ofnhani og boltskrúta.

Allar pipur einangrist.

- K: ketill 3,0 m²
- p: lokað pensluker 60 l
- Sp: innbyggður hitavatnsspirall
- D: dæla er dæli 0,25 l/sek gegn 1600mm Vs þrýstingi, henni sé stjórnað af hitastilli Ta staðsettum í stofu.
- T: tæming 1/2"
- R: renniloki
- S: sjölfvirkur afyllingar- og afþrýstiloki (sambyggð).
- H: hitamælir
- M: þrýstingsmælir
- Ö: öryggisloki

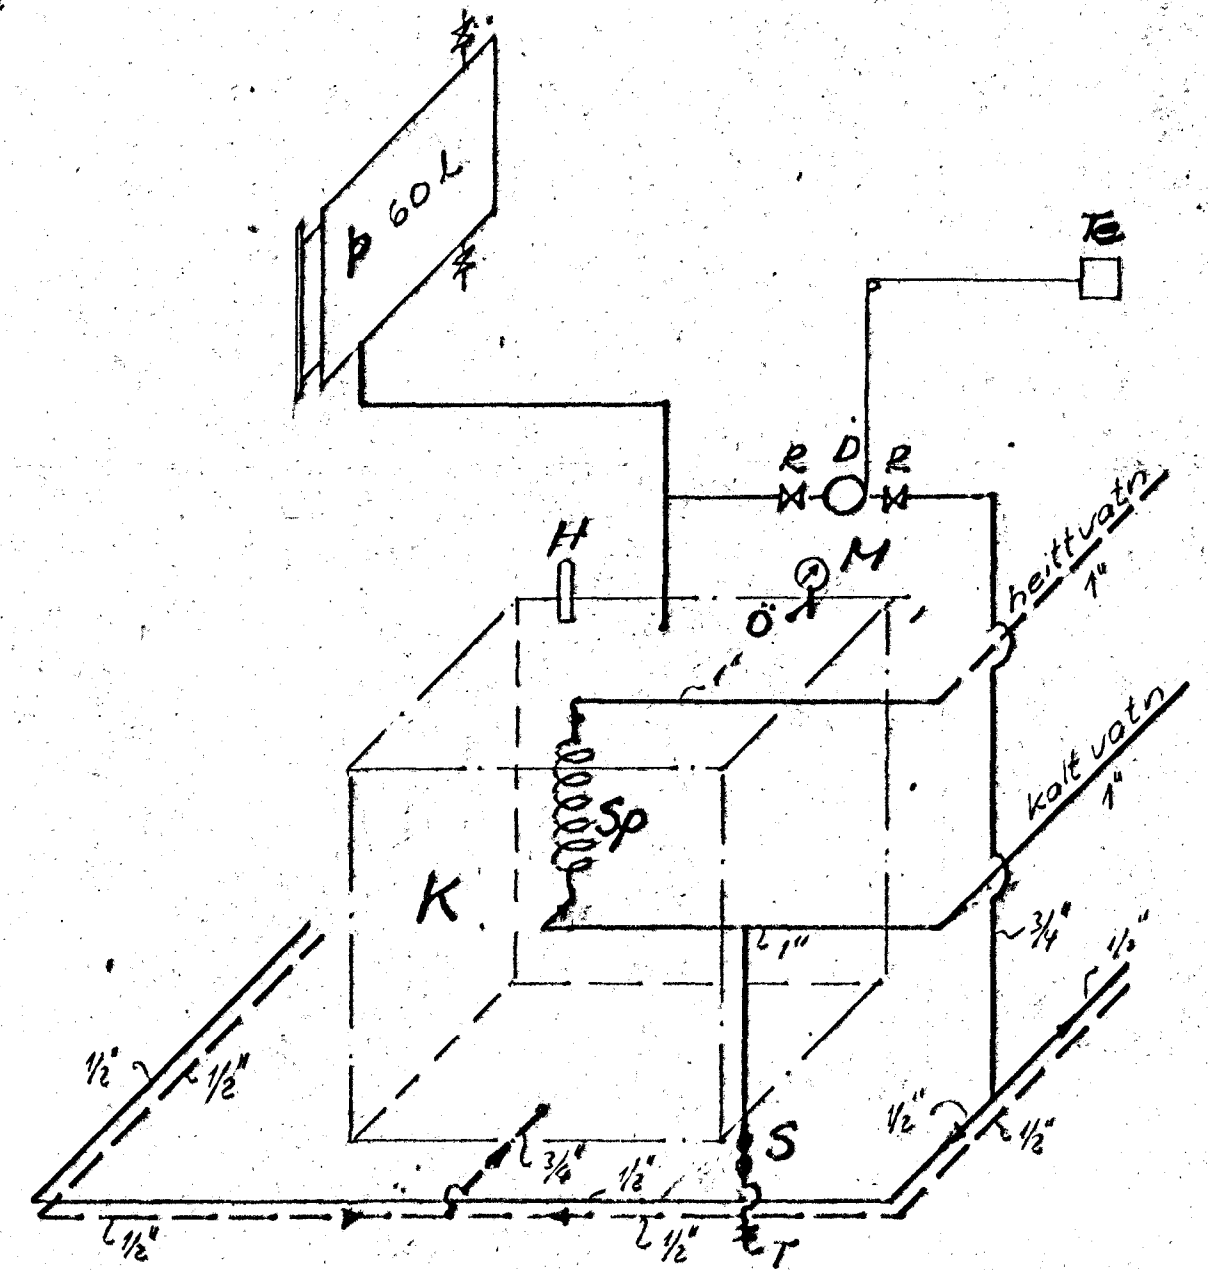

Tengimynd (ekki í kvarða)

Hr.	Telkn. nr.:	
B-gata nr. 27 við Álfaskeið Miðstöðvarlögn, kerfis- og tengimynd	R.G.R.	M. 1:50
	T.G.R.	
	R.	
Theodór Arnason, verkfr. FVFI, Skipholti 35, S-13213		