
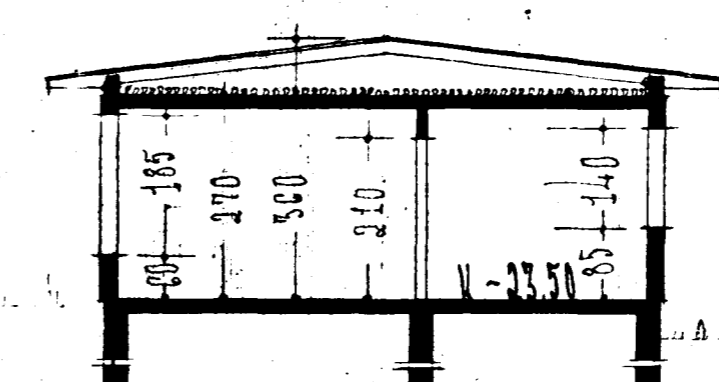
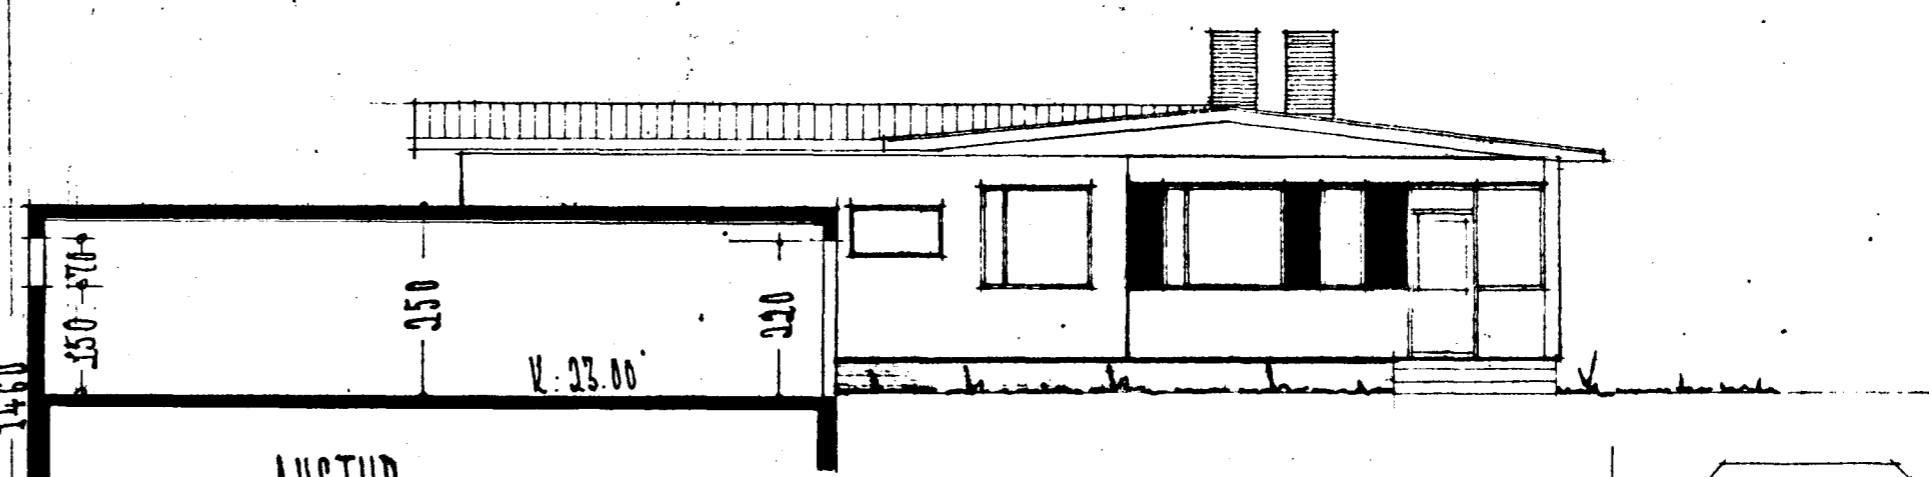
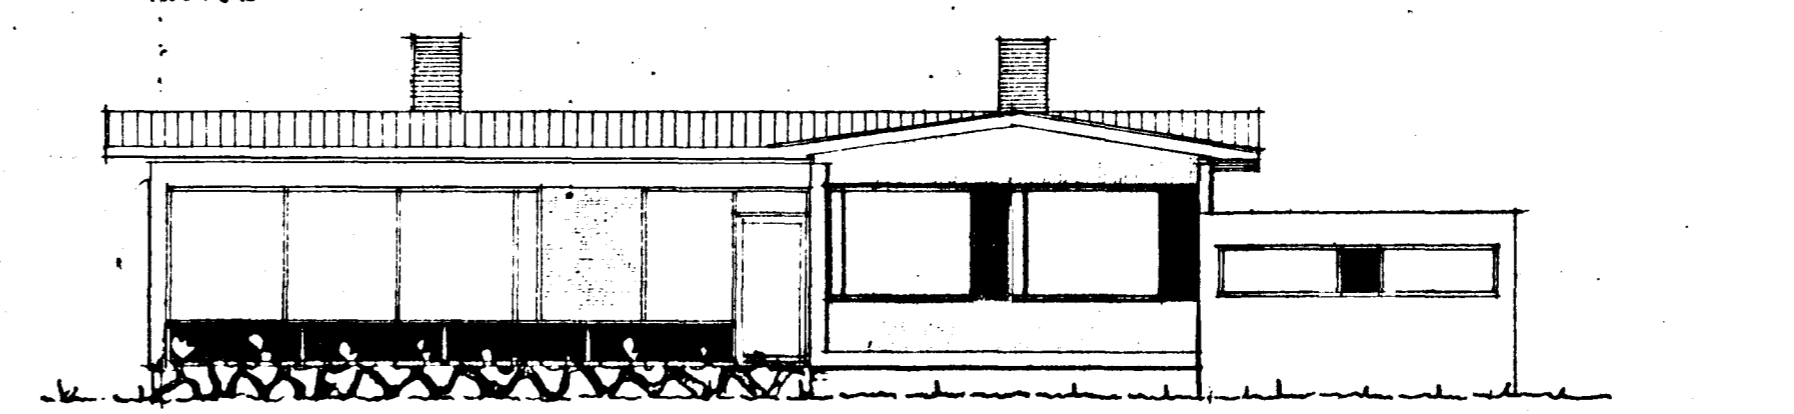
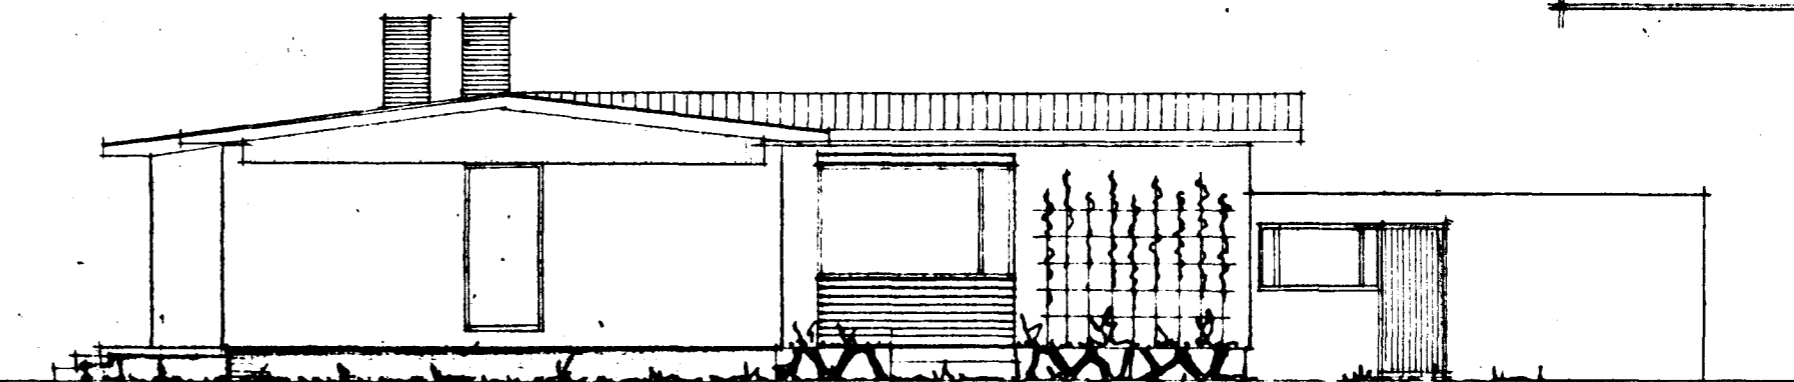


3-CATA NR. 3 HAFNARFIRÐI M. 1:100

MYNAHRAUN 3

Stærðir og lögmótun

Samþykkt á fundi bygginga-  
nefndar þ. 6/2 1974  
BYGGINGAFULLTRÚKINN  
I HAFNARFIRÐI  
*[Signature]*

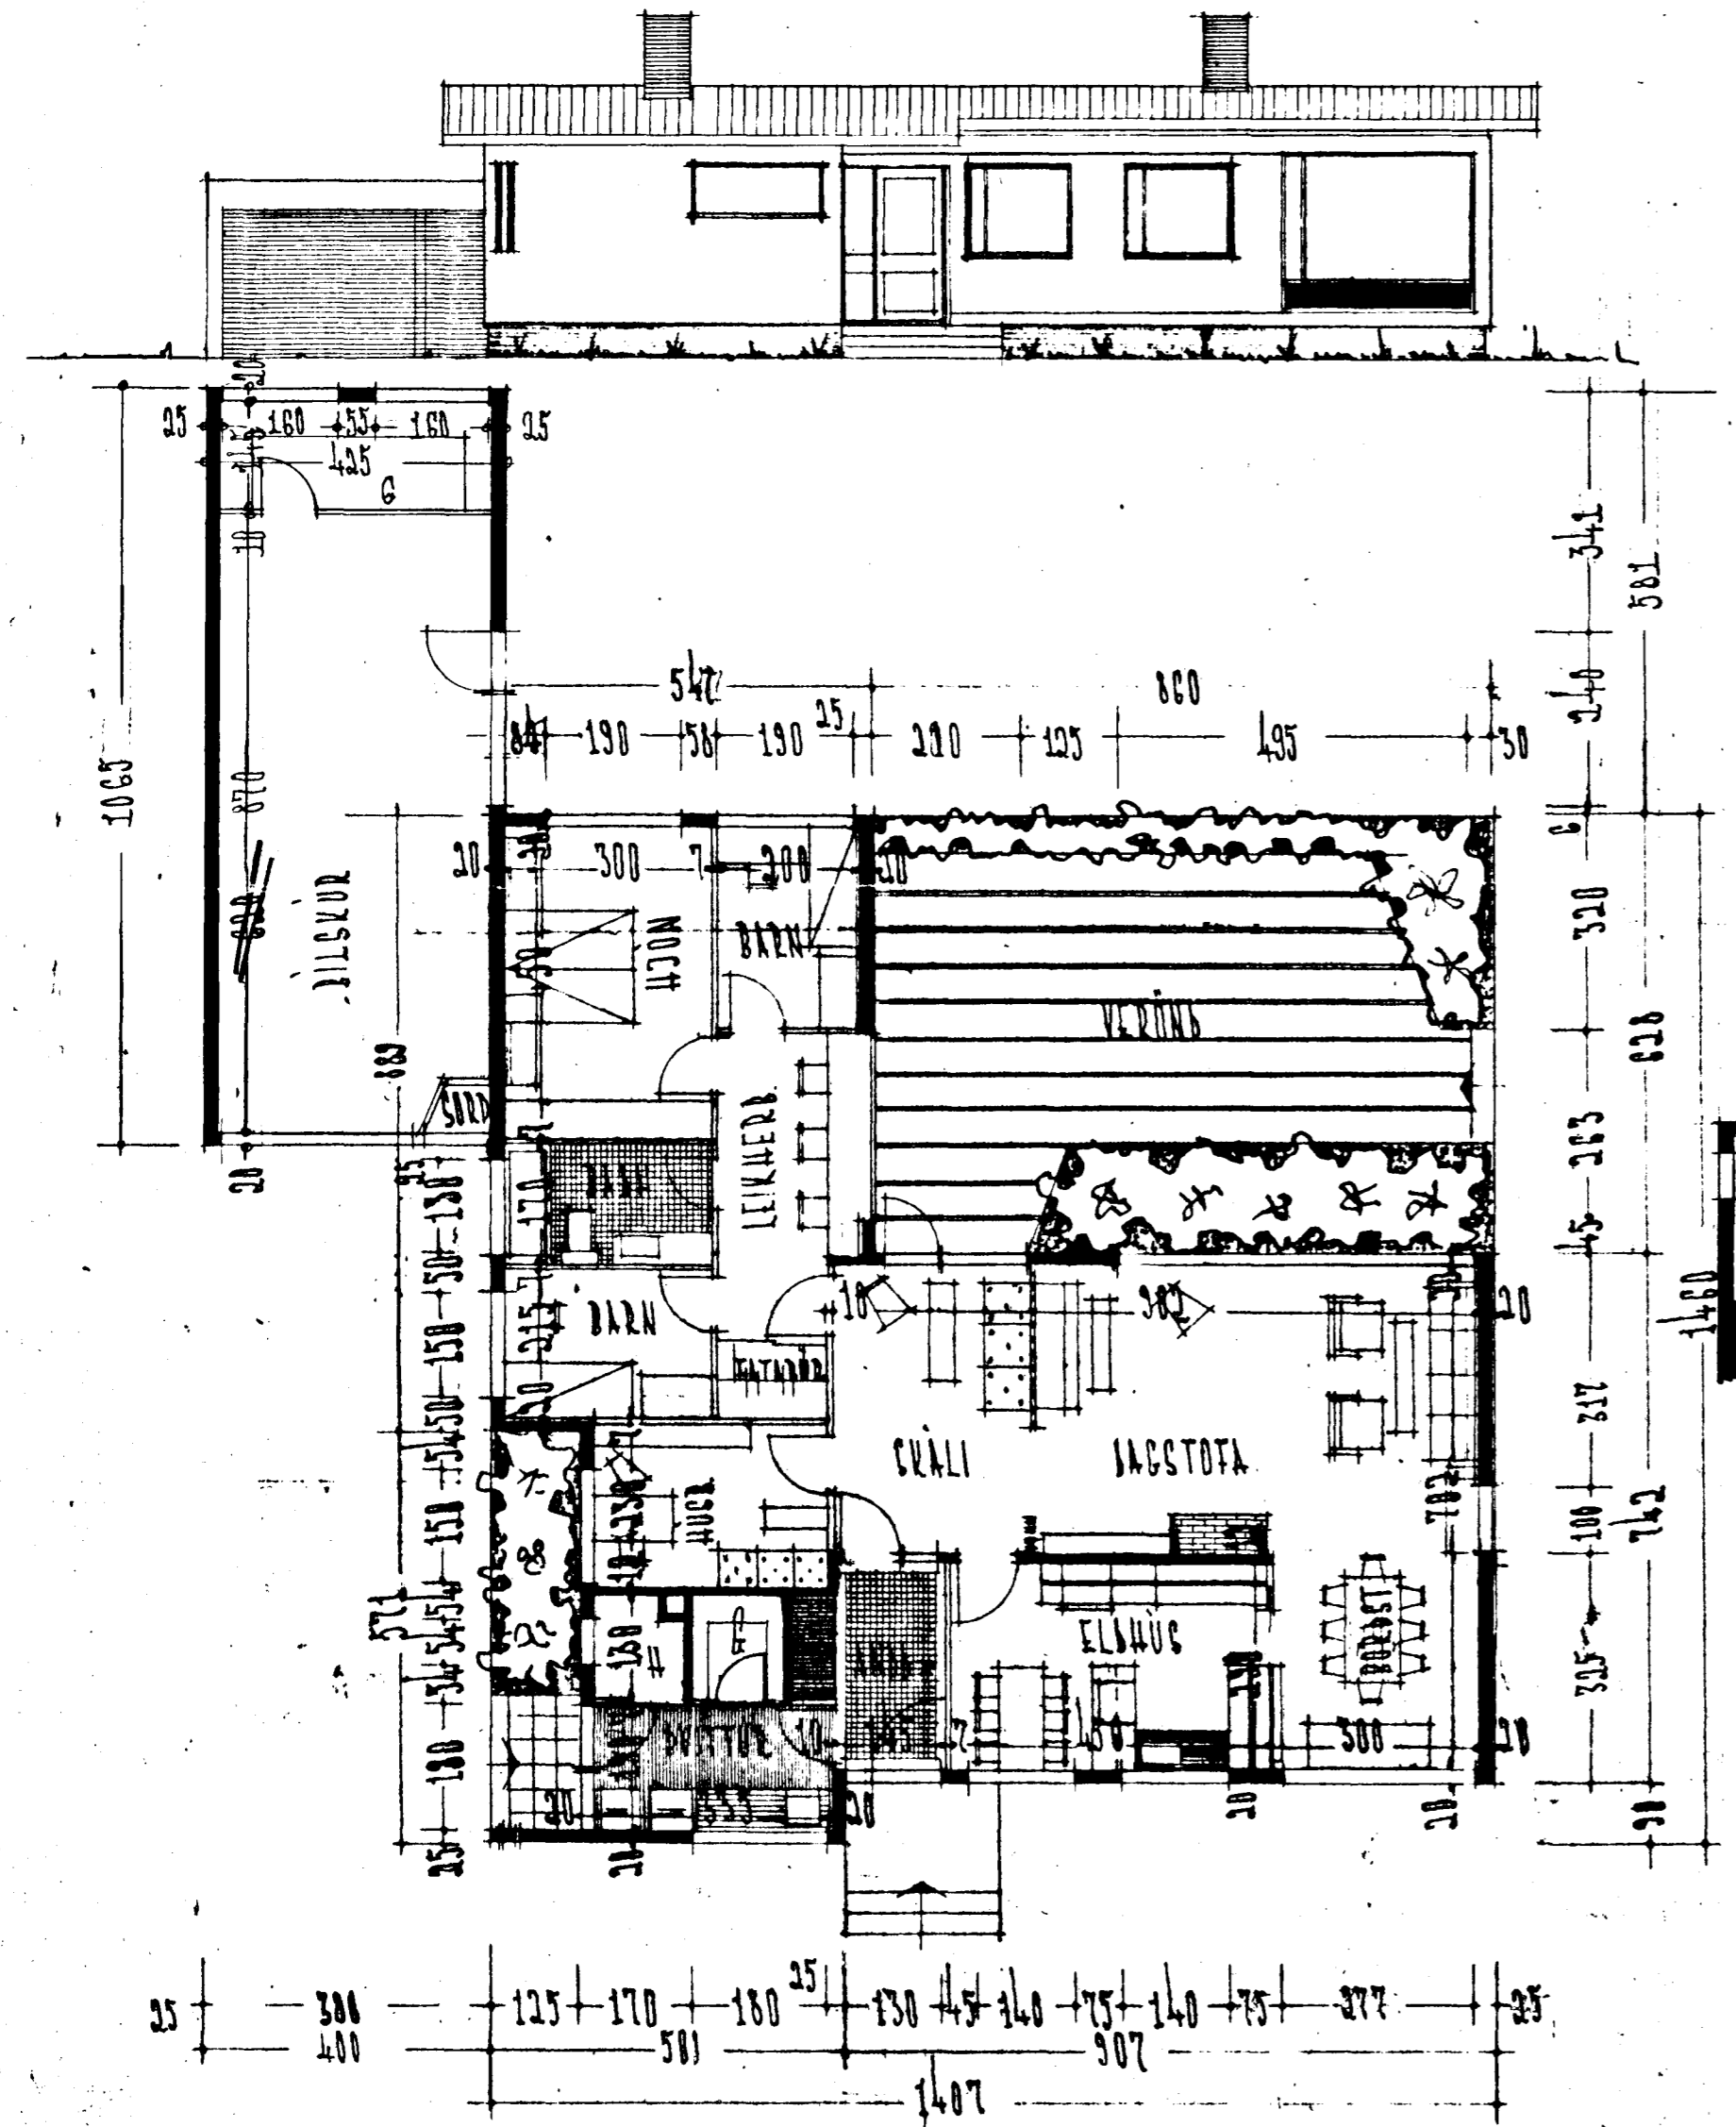


GRUNNMÝNI

SUÐUR

FLATARMÁL HÖSC 136.12 M<sup>2</sup>  
AFSTÖÐUMYNI M. 1:1000

BREYTT 1 JAN 1974

BREYTT 1 JAN 1969  
*[Signature]*

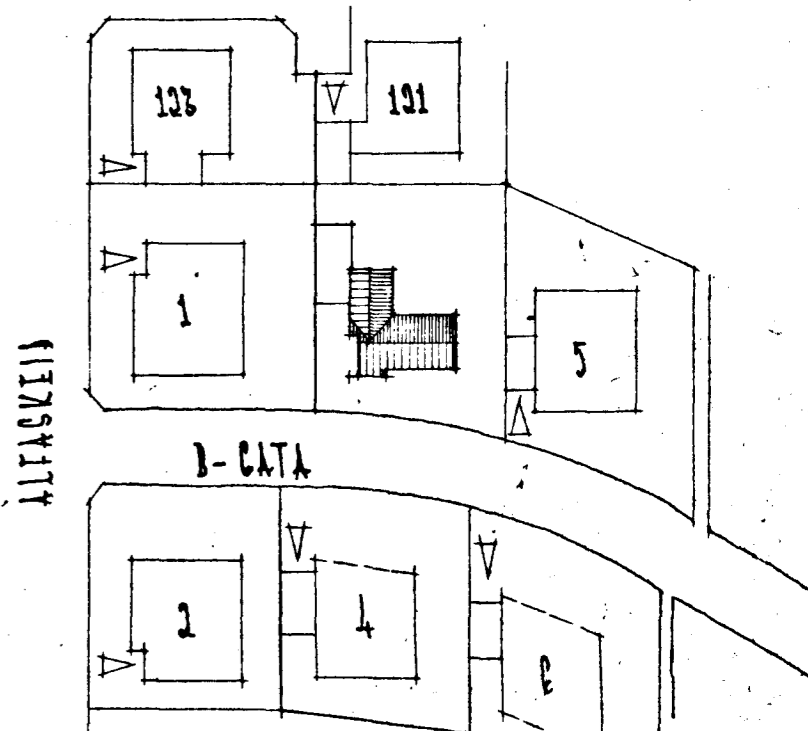

REYKJAVÍK 1 JAN. 1968  
*[Signature]*