



Samþykkt á fundi bygginga-
nefndar þ. 5.1.1966

BYGGINGAFULLTRÚINN
Í HAFNARFIRÐI


Sigurður Helmarsson

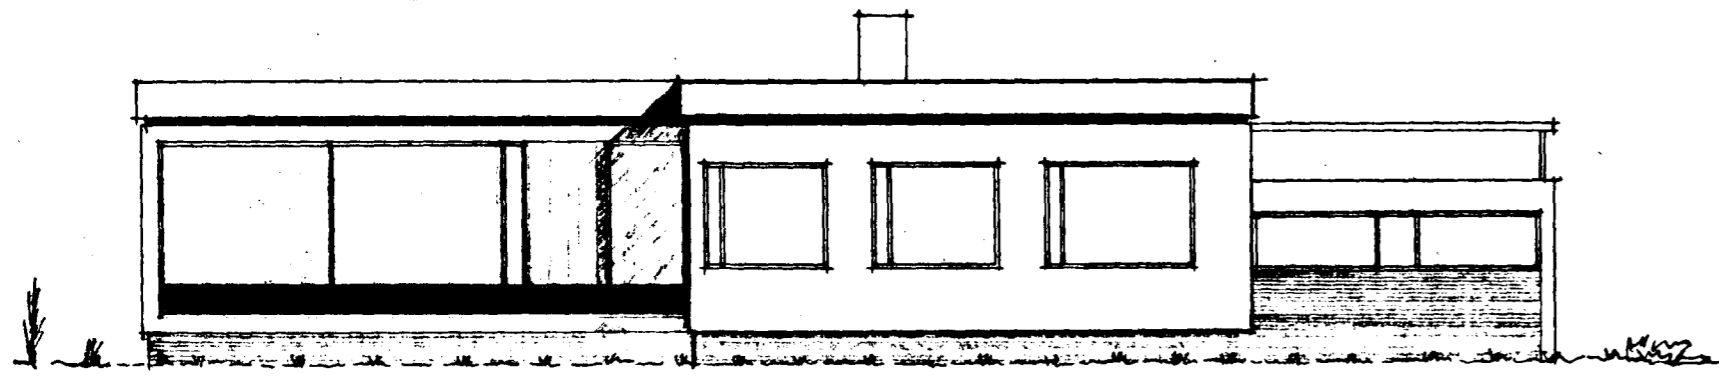


SUDUR

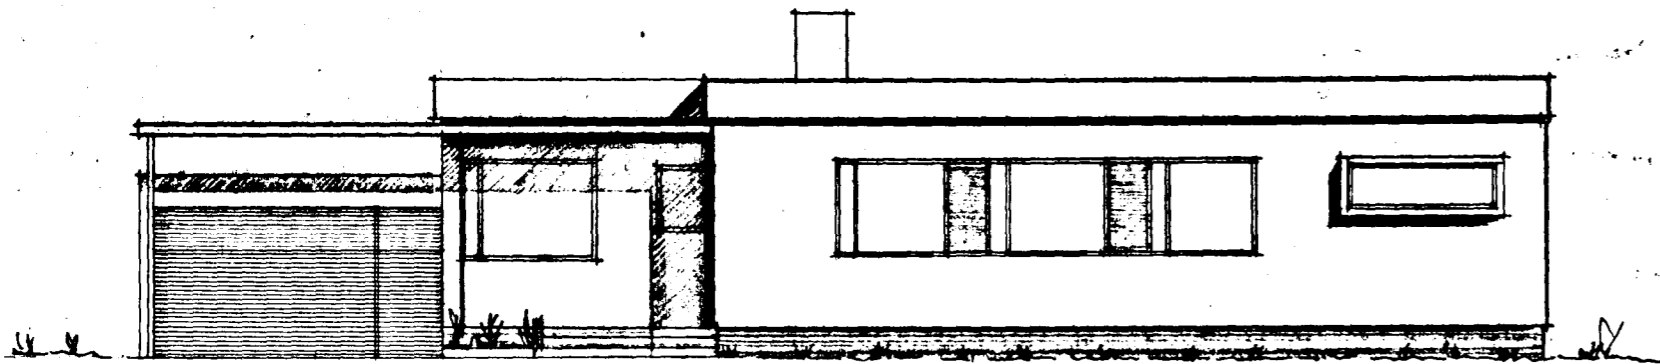


NODDUR

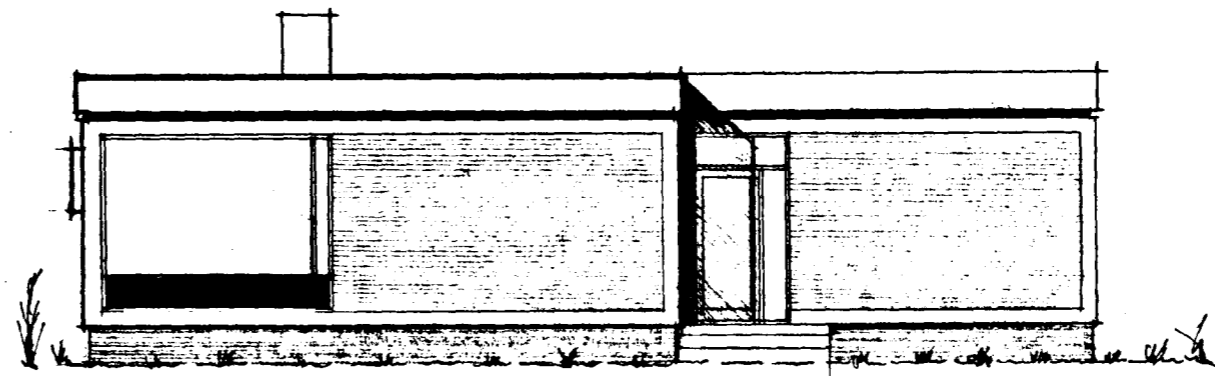


VESTUR

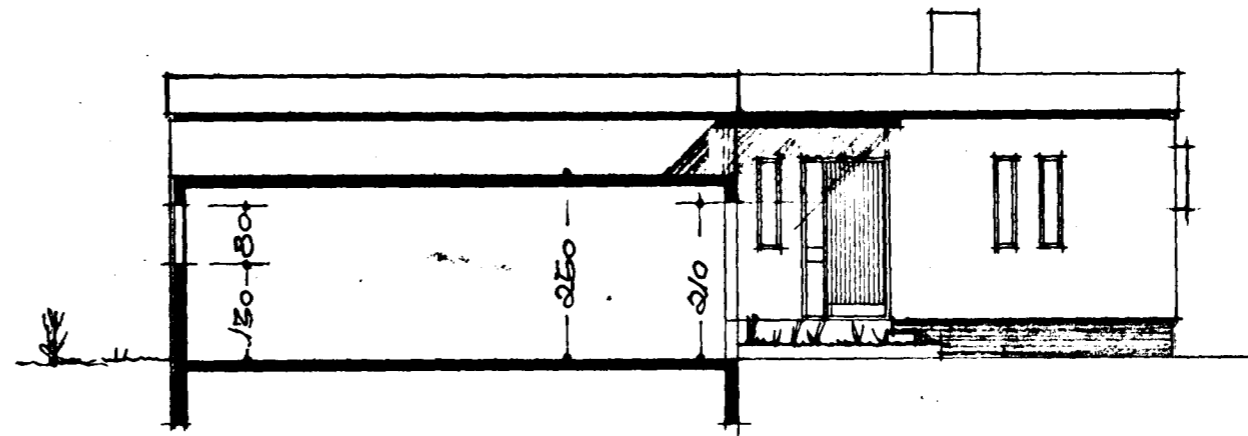


AUSTUR

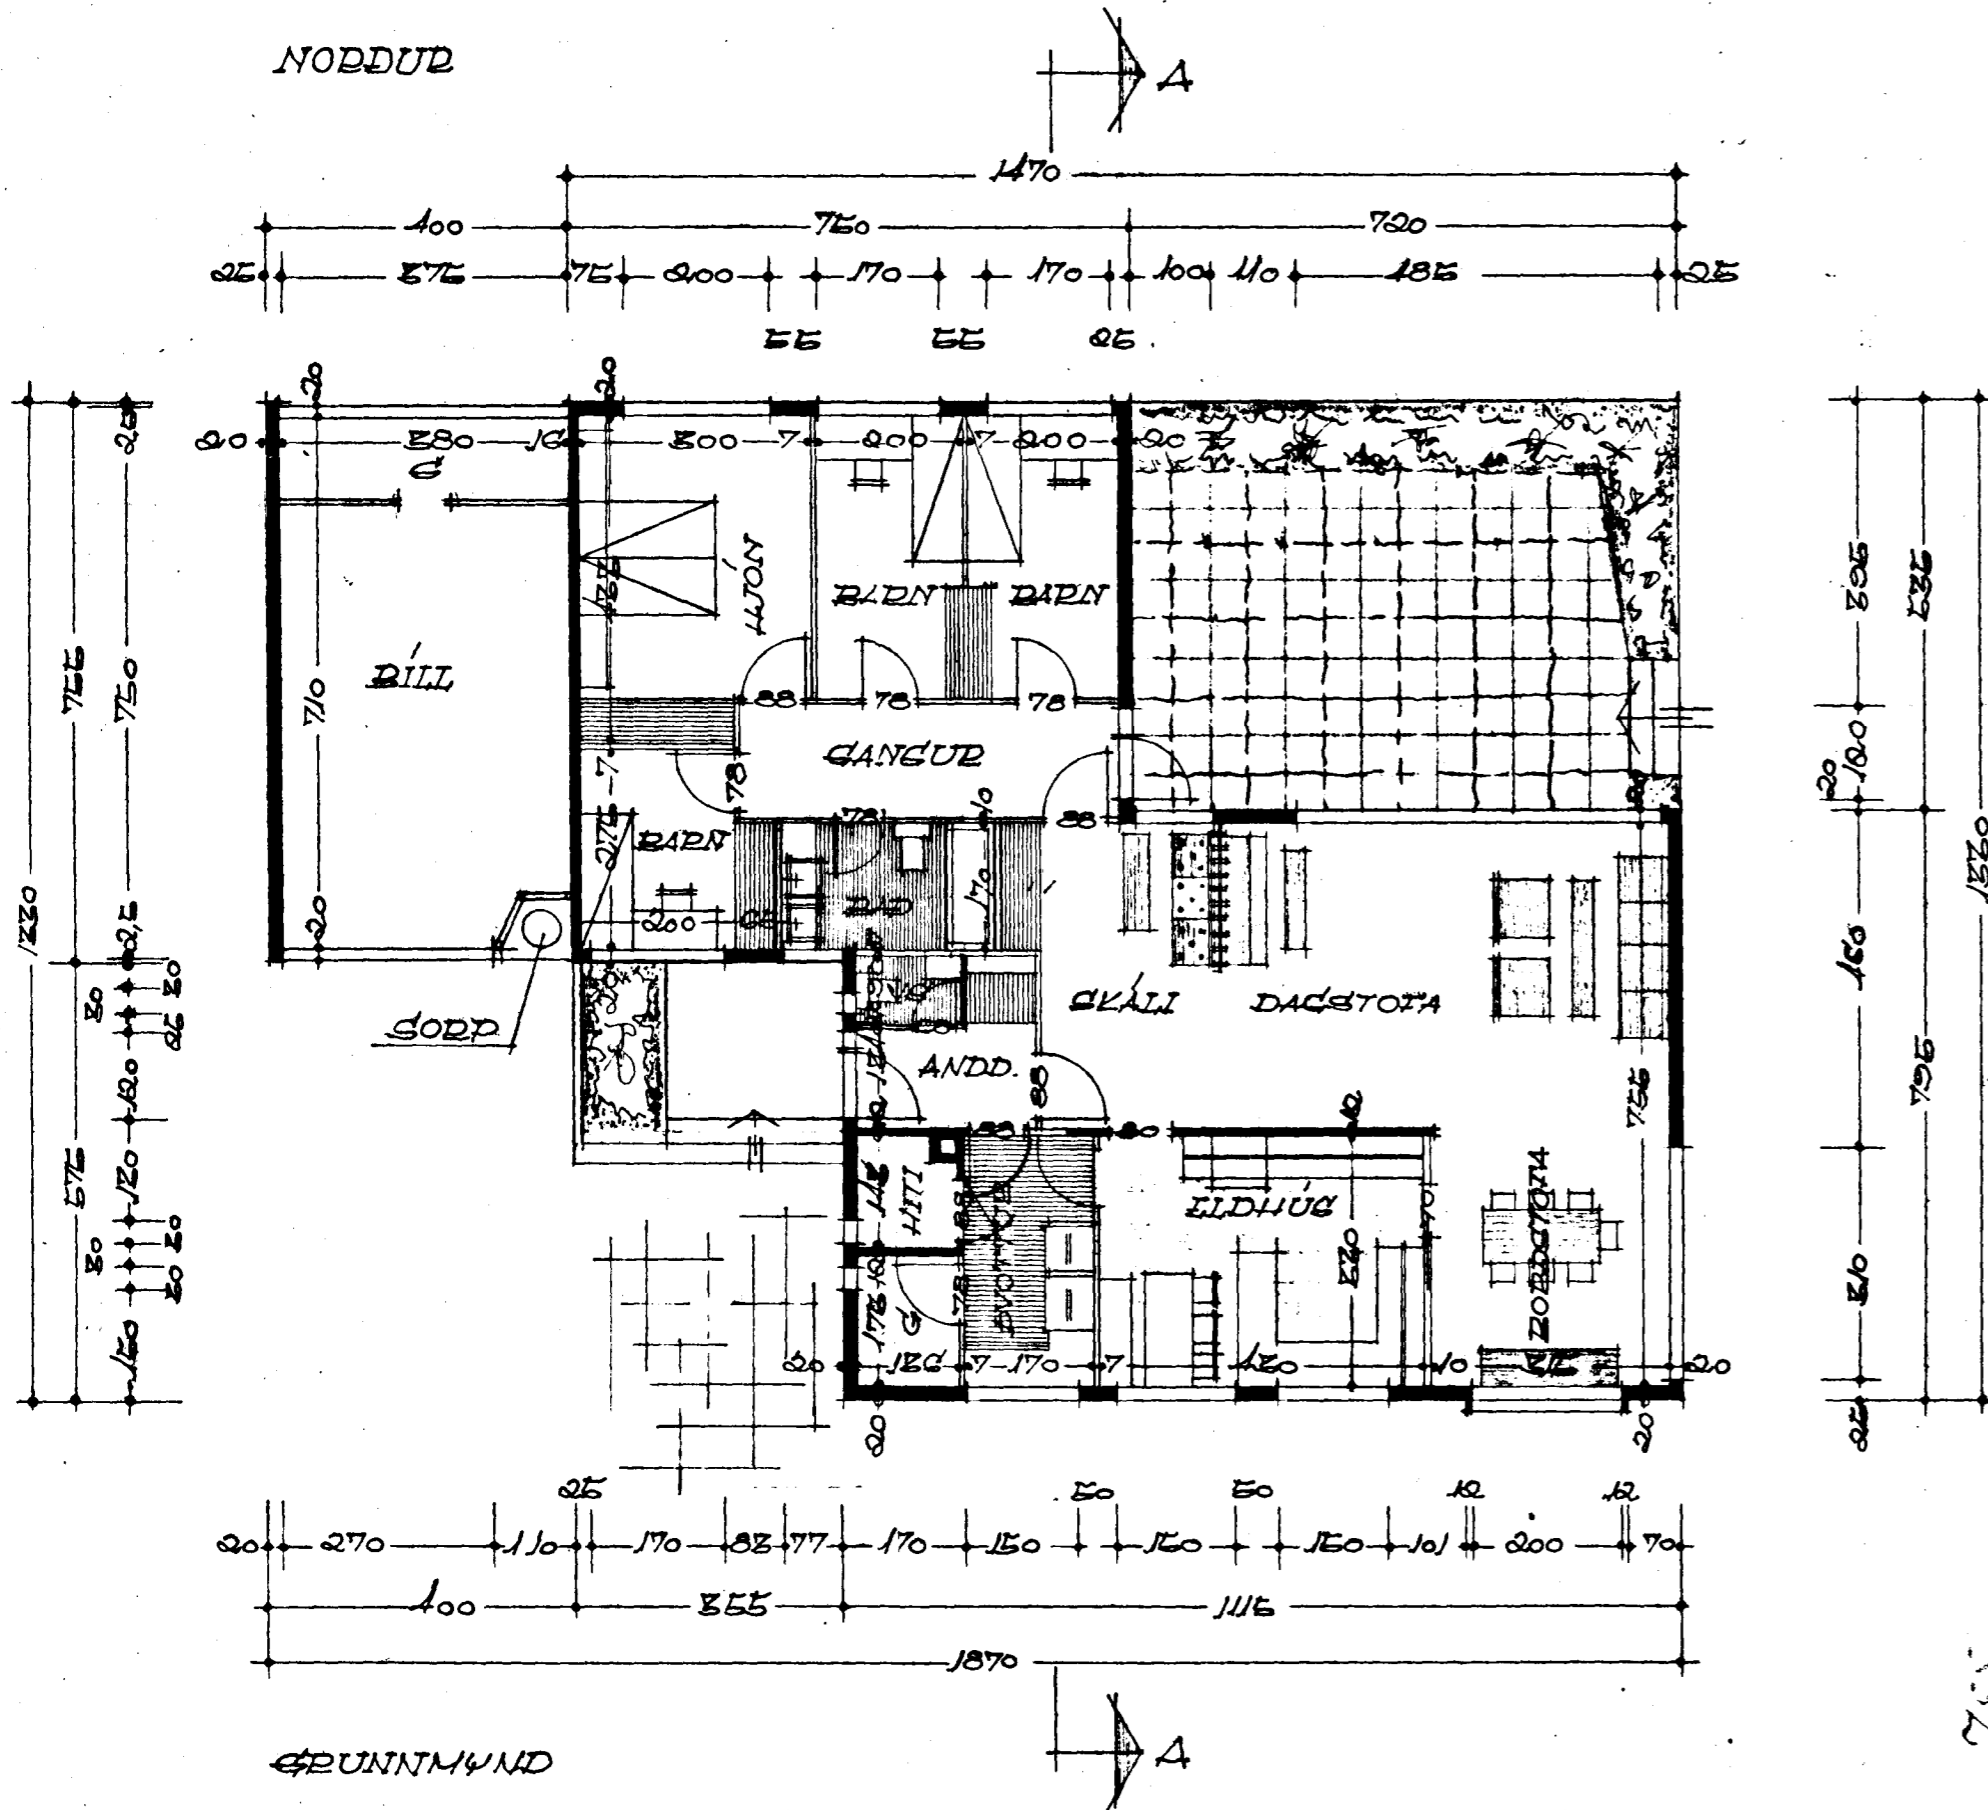

GRUNNMÁL

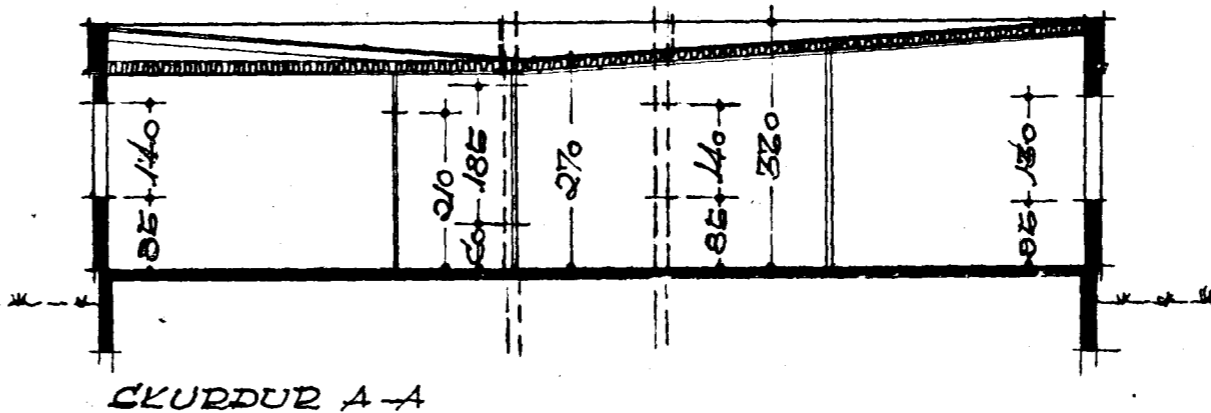

SKURÐUR A-A

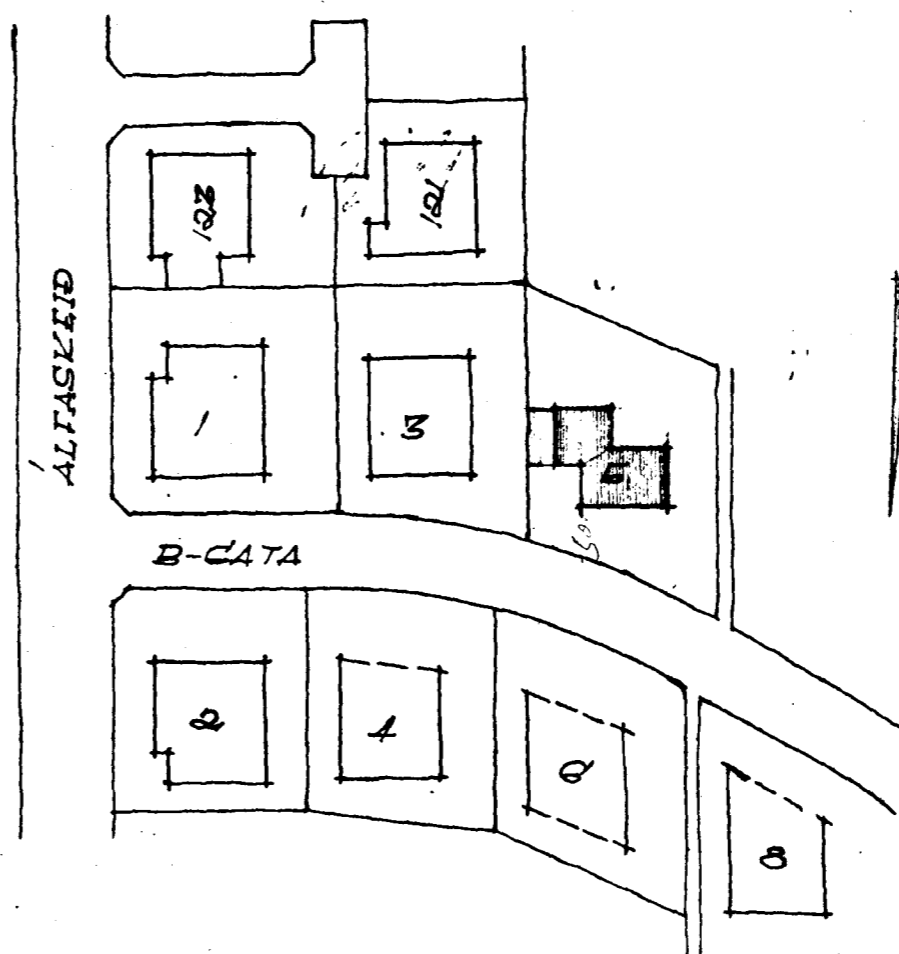

AFSTÖÐUMÁL 1:1000
FLATAHÁI HÚS 186,28 M²

DEYVJAVÍK 1. DEG. 1965
Þyastan Sveinsson 1/66