




SNID A-A; 1:50

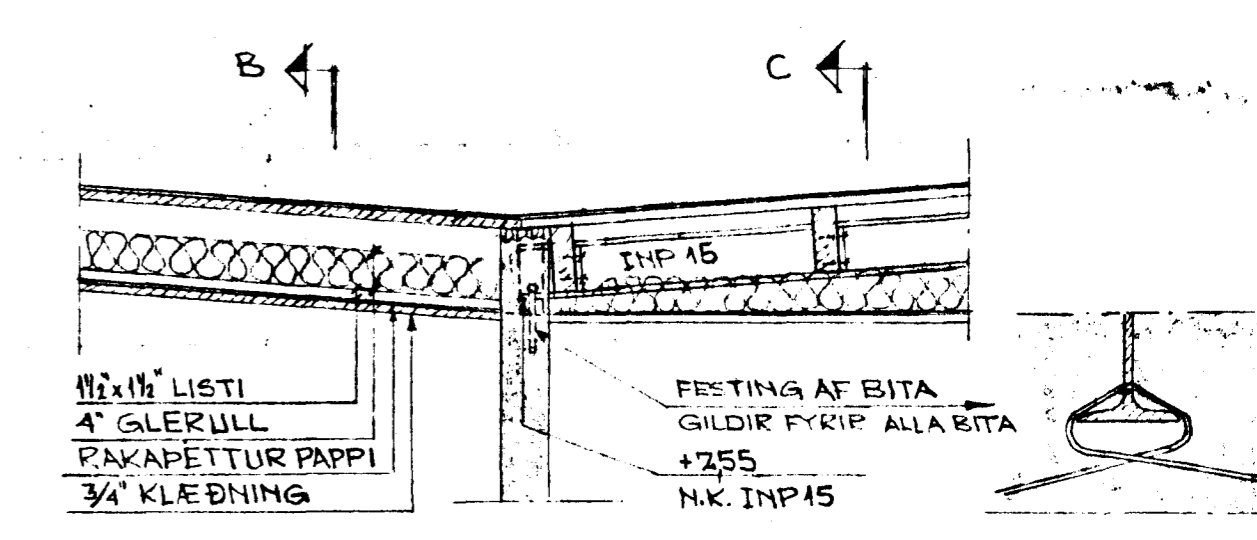


SERTEIKN. I; 1:20

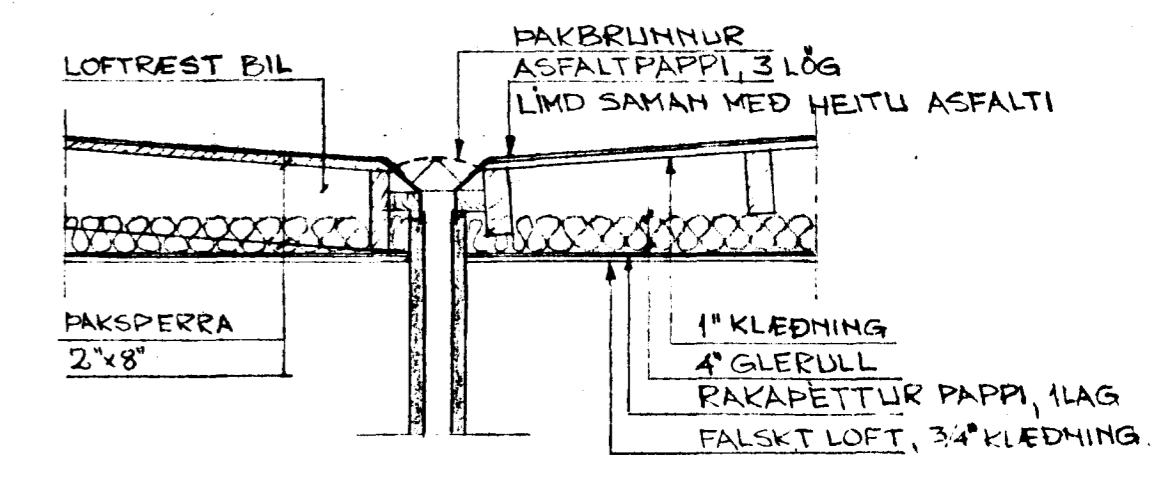


SERTEIKN. AF PAKBRUNNI; 1:20

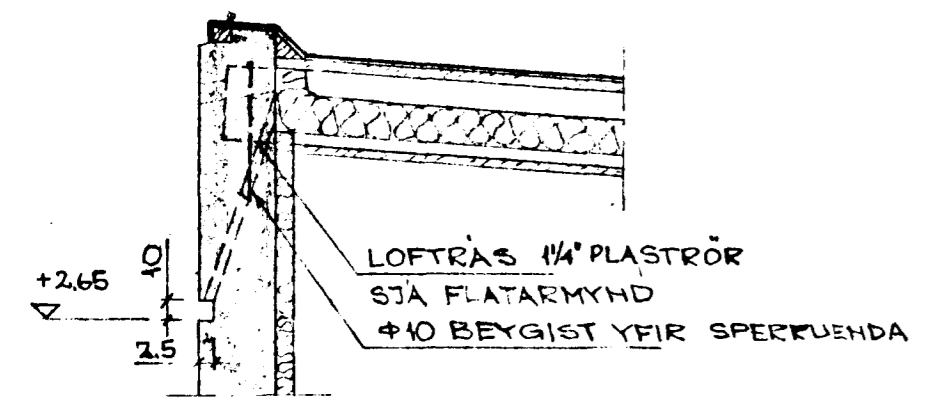


SERTEIKN II; 1:20

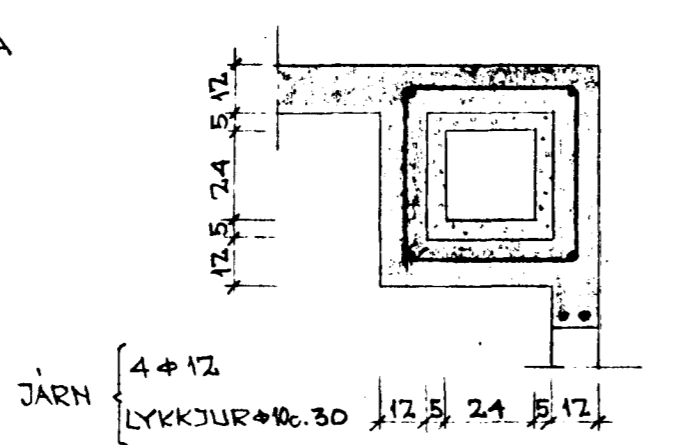

SERTEIKN. AF REYKHAF; 1:20

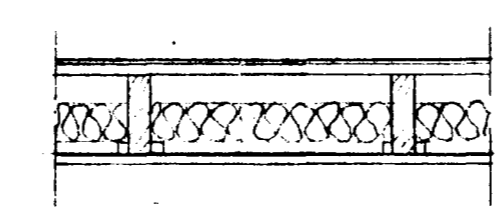

B-B; 1:20

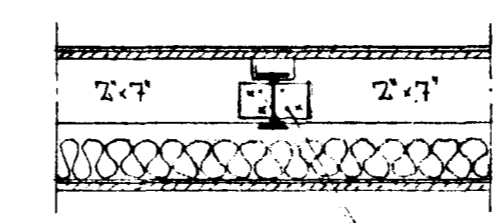

C-C; 1:20

PLJ. 100x80x10
RAFSODIN A BITA
2 STK. FRANSKAR SKRUFUR 1/2x2/JÄRN

SKÝRINGAR.
 SPERRUENDAR SEU FLAVARÐIR OG FESTIR I VEGGI MED ϕ 10 SEM BEYGIST YFIR SPERRUENDA OG STEYPT FAST I VEGG. KRINGUM ÖLL MÚROP KOMI 2x12 NEMA ANNAD SE GETIÐ Á TEIKNINGU STEYPA K200
 JÄRN ST.37
 VINKILJÄRN SEM BEYGIST MIÐUR Í VEGG. 90
 JÄRN Í E.K. PLÖTU 70
 JÄRN Í N.K. PLÖTU
 ÖKRÖKBEYGDUR ENÐI JÄRNS
 TAKNAR AÐAL BURDARSTEFNU, JÄRN Í SÖMU ÁTT OG ÖRIN SÝNIR LEGGIST FYRST.

1/66

EINBYLISHÚS VIÐ B-GÖTU NR. 5, HAFNARFIRÐI		SIGURÐUR ODDSSON, T.F.I. MAGNI GLIÐMUNDSSON T.F.I.	
PAKSPERRUR OG JÄRN	SKALI. 1:50; 1:5	REIKN. M.G.	NR. 004.03
	DAGS. 23-8-66	TEIKN. M.G.	