


# Hita- og Neysluvatnslögn Grunnmynd hæðar 1:50

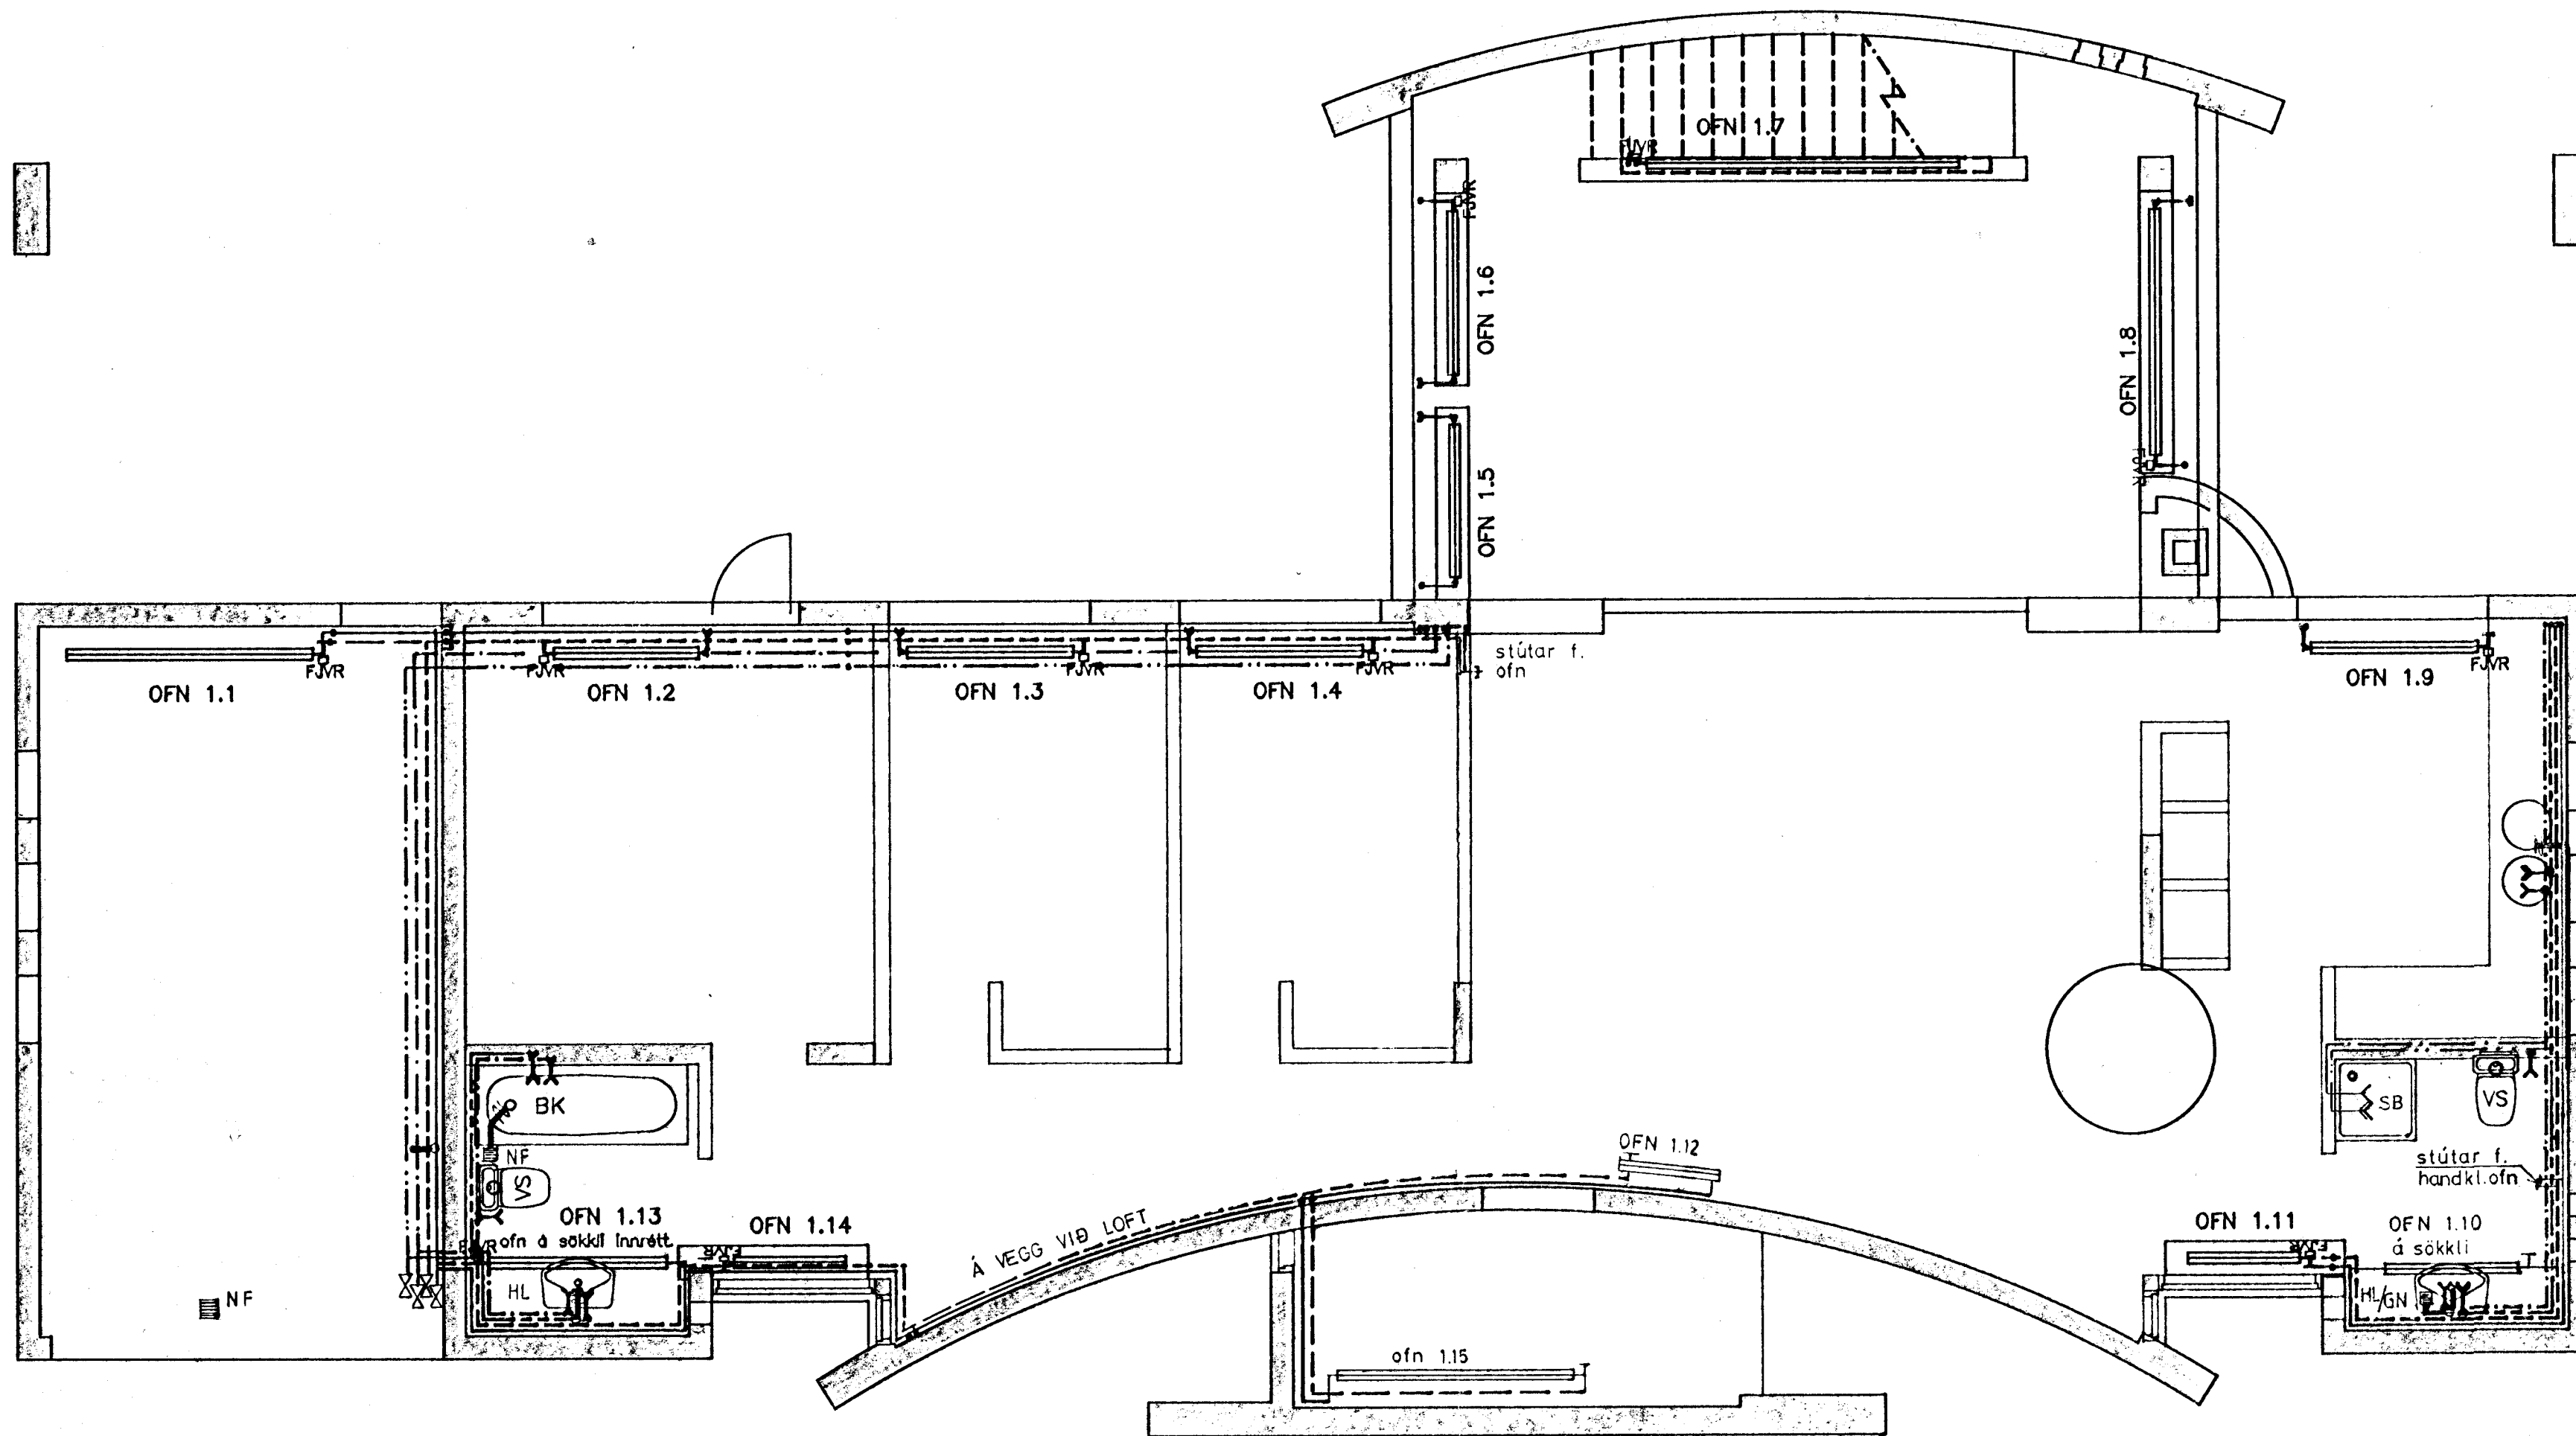

19 OCT 1990  
 HAFNARFJÁRDARBER  
 BYGGINGAFULLTRUINN

Sjá ennfremur skýringar á bls. 162.3.6

TEKNISTOFAN  
**NYBYLI** SIGURDUR INGI ÓLAFSSON F.T.F.I.  
 NÝBÝLAVEGUR 22 - 200 KÓPAVOGUR SÍMI 91-40098

VERKEFNI: MÁVAHRAUN 7 HAFNARFIRÐI

HEITI: Hita- og Neysluvatnslögn: Grunnmynd hæðar

T. DMS R. Y. KV 1:50

DAGS. Apr. '90 *[Signature]* NR. 162.3.1

BREYTT 5.9.1990 UÓ  
 BREYTT 15.6.1990 UÓ.