
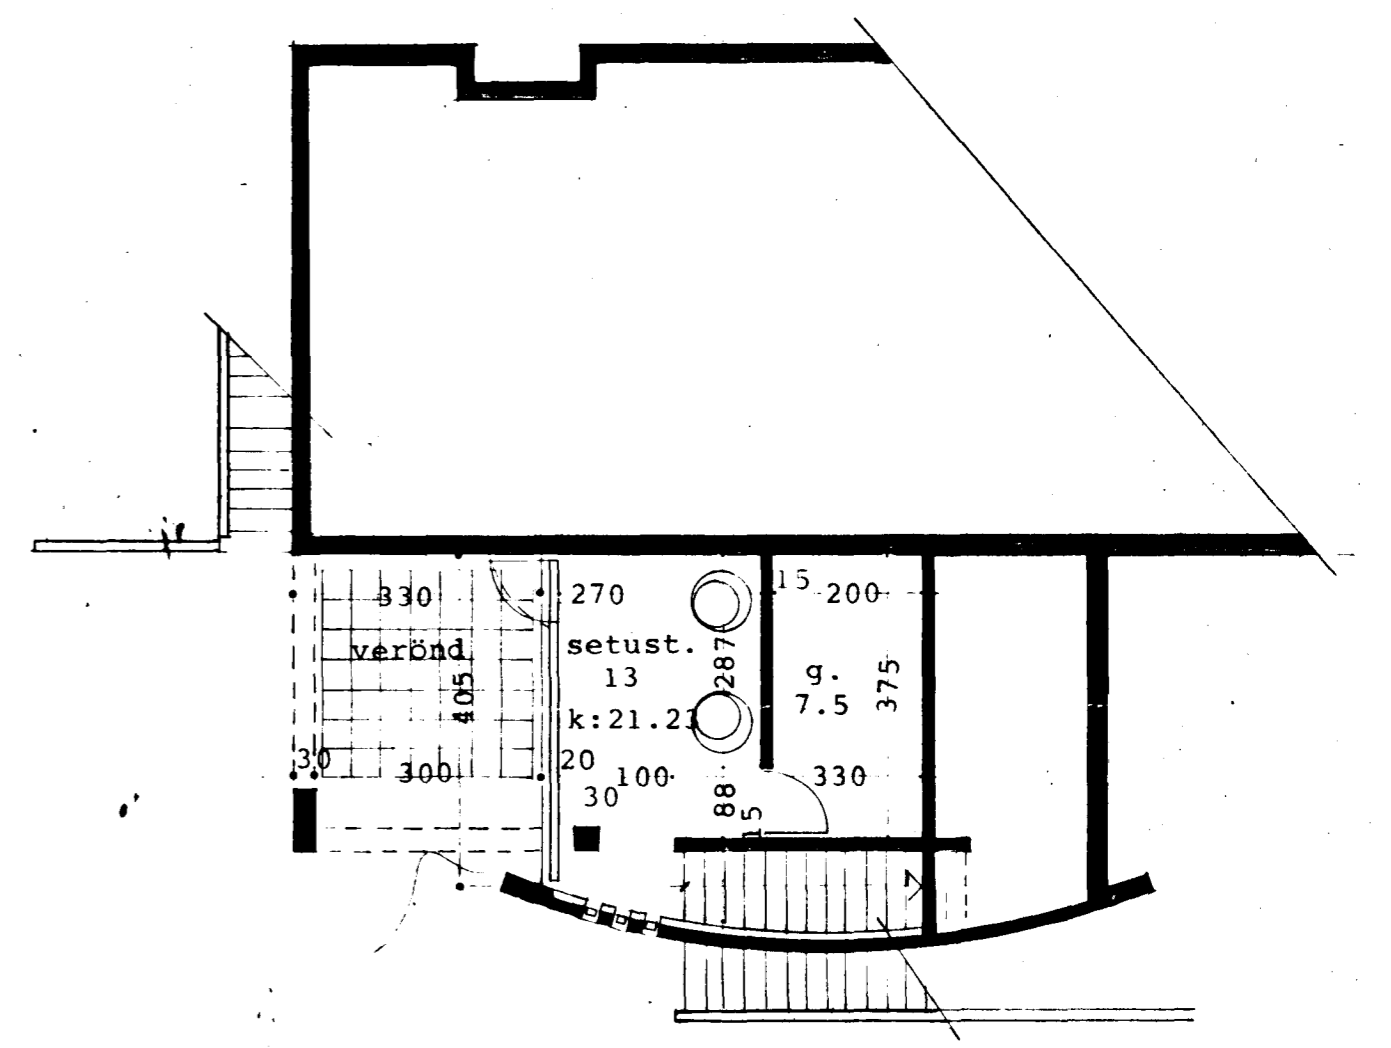


Samþykkt á fundi bygginga-
nefndar þ. 5. 9 1988
BYGGINGAFULLTRÚINN
Í HAFNARFIRÐI
[Signature]

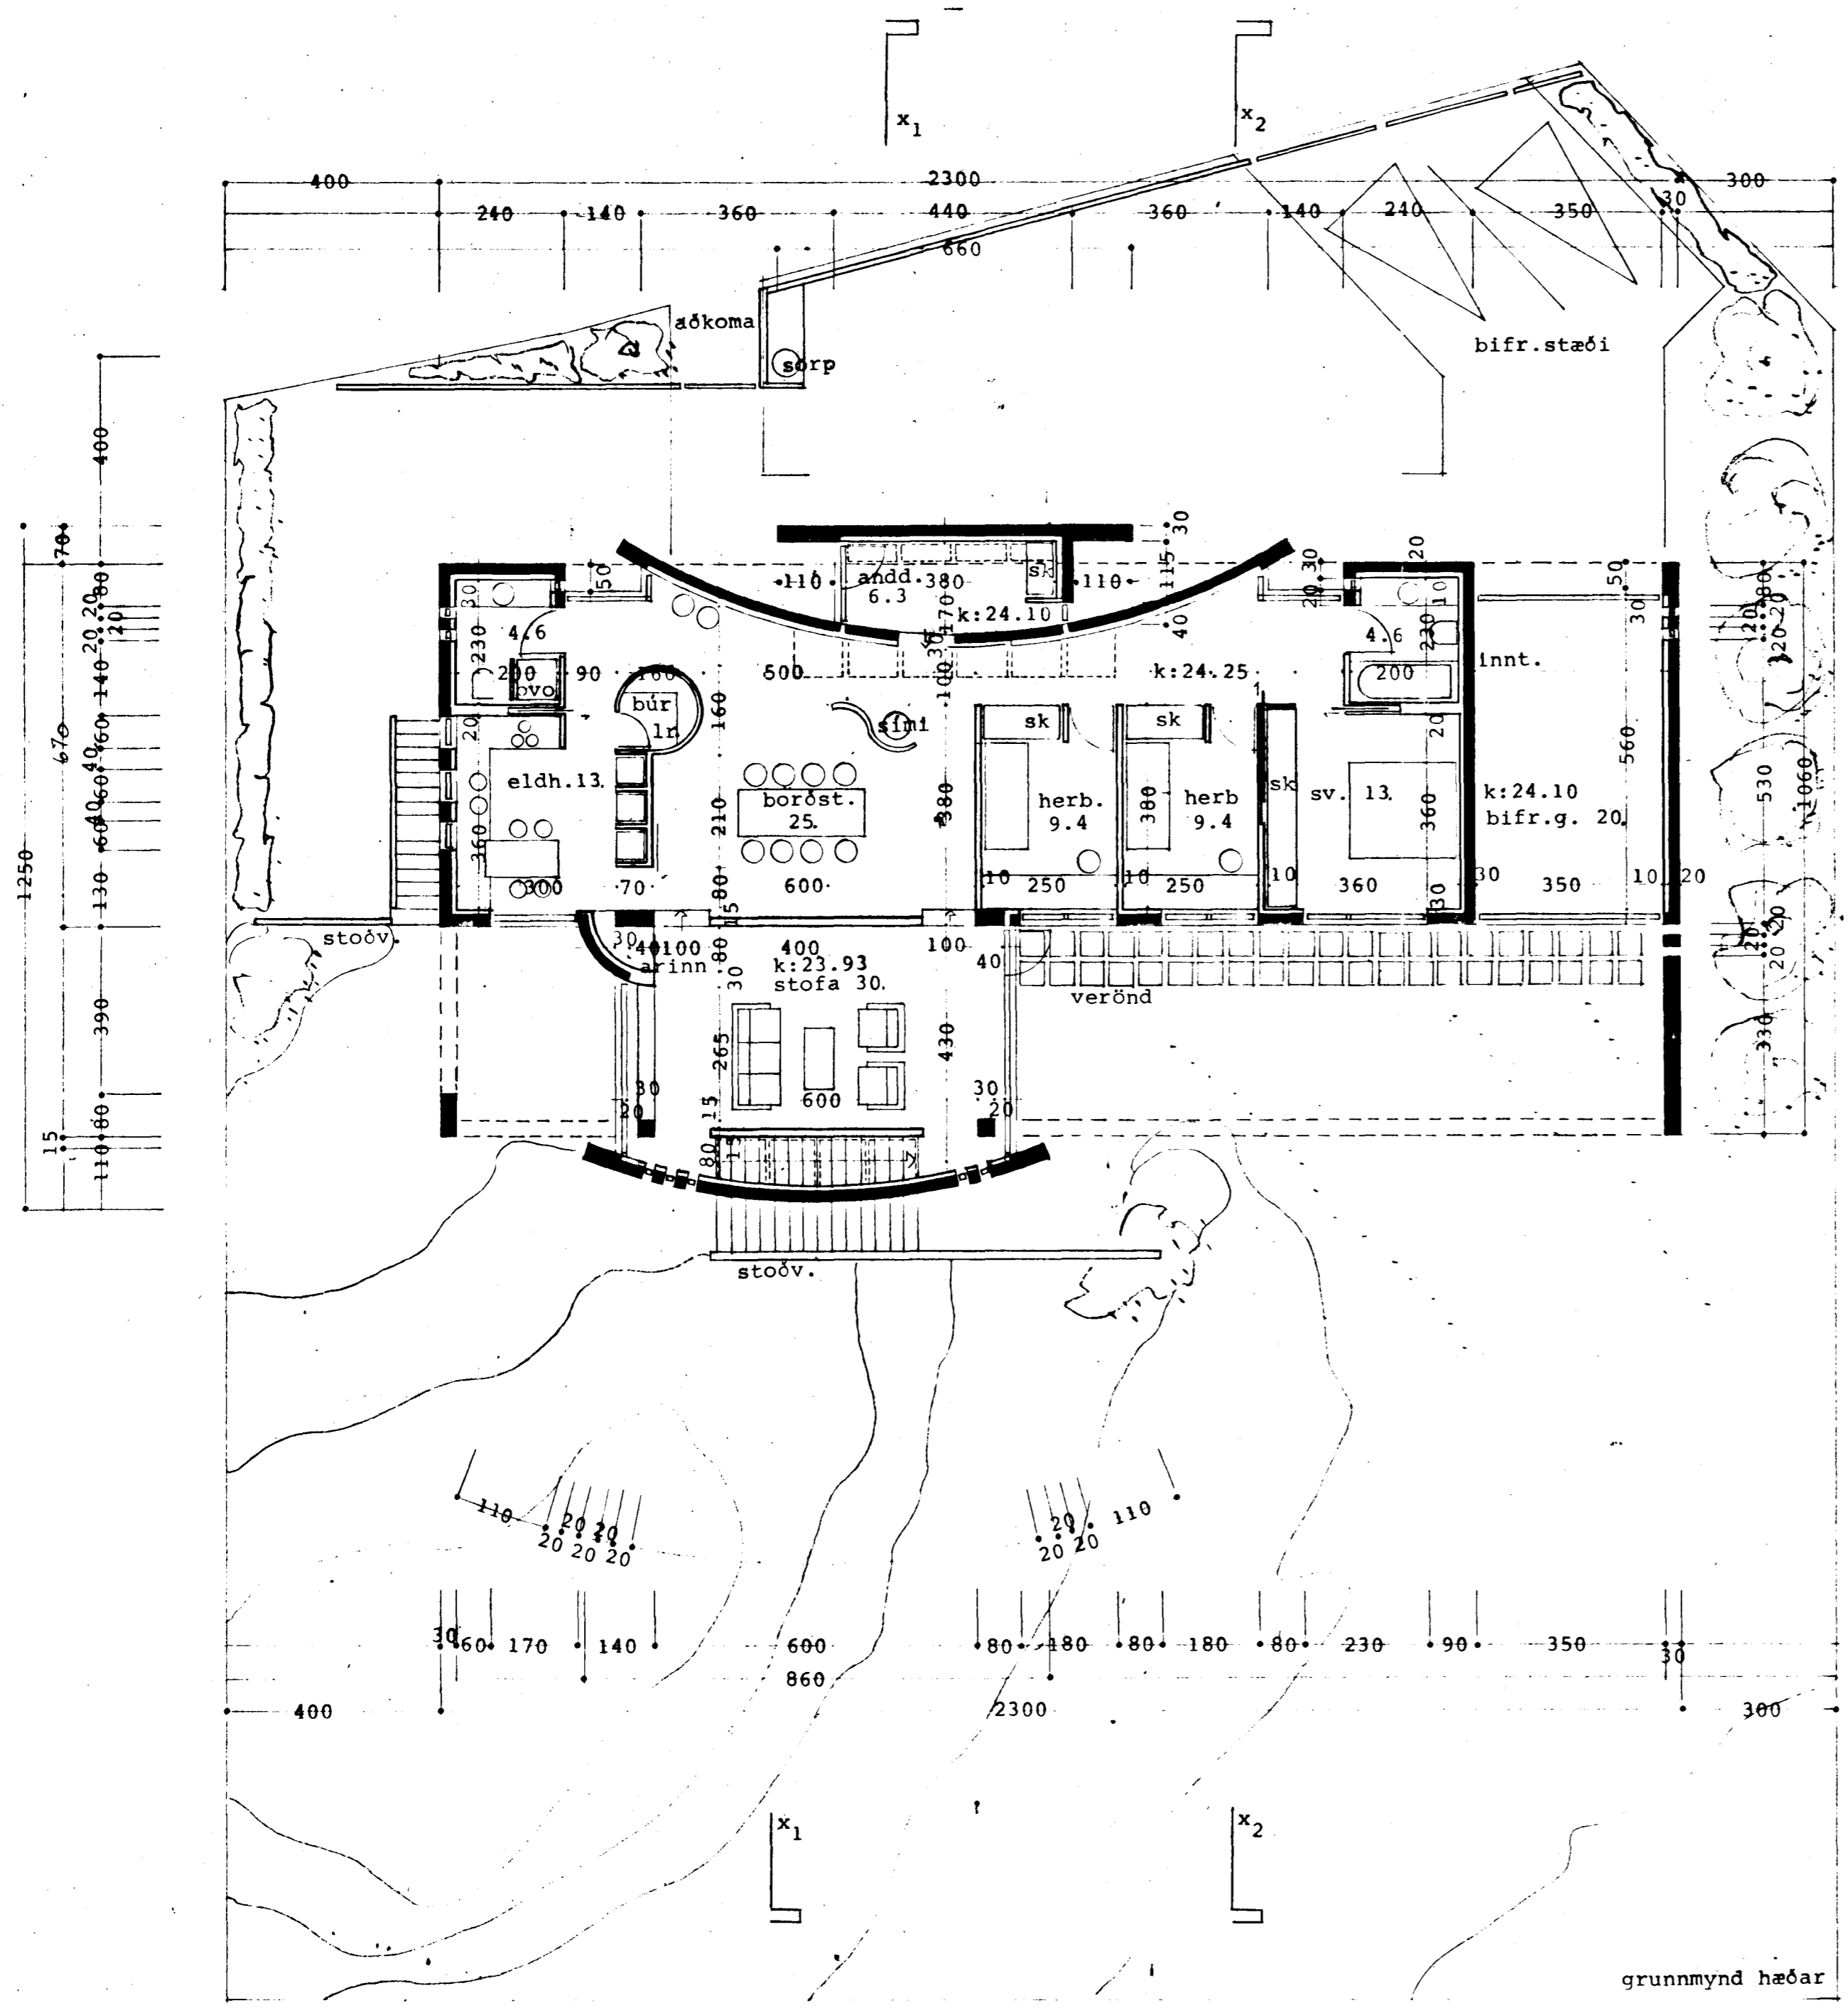

grunnmynd kjallara

grunnmynd hæðar

Mávahraun 7 Hafnarfj.

grunnmyndir mkv 1:100 dgs 03.09.88

Tryggvi Tryggvason og Pálmar Kristmundsson arkitektaur faí
Laugavegi 5 s. 20020