


Grunnmynd vatnslagnar 1. hæð 1:50

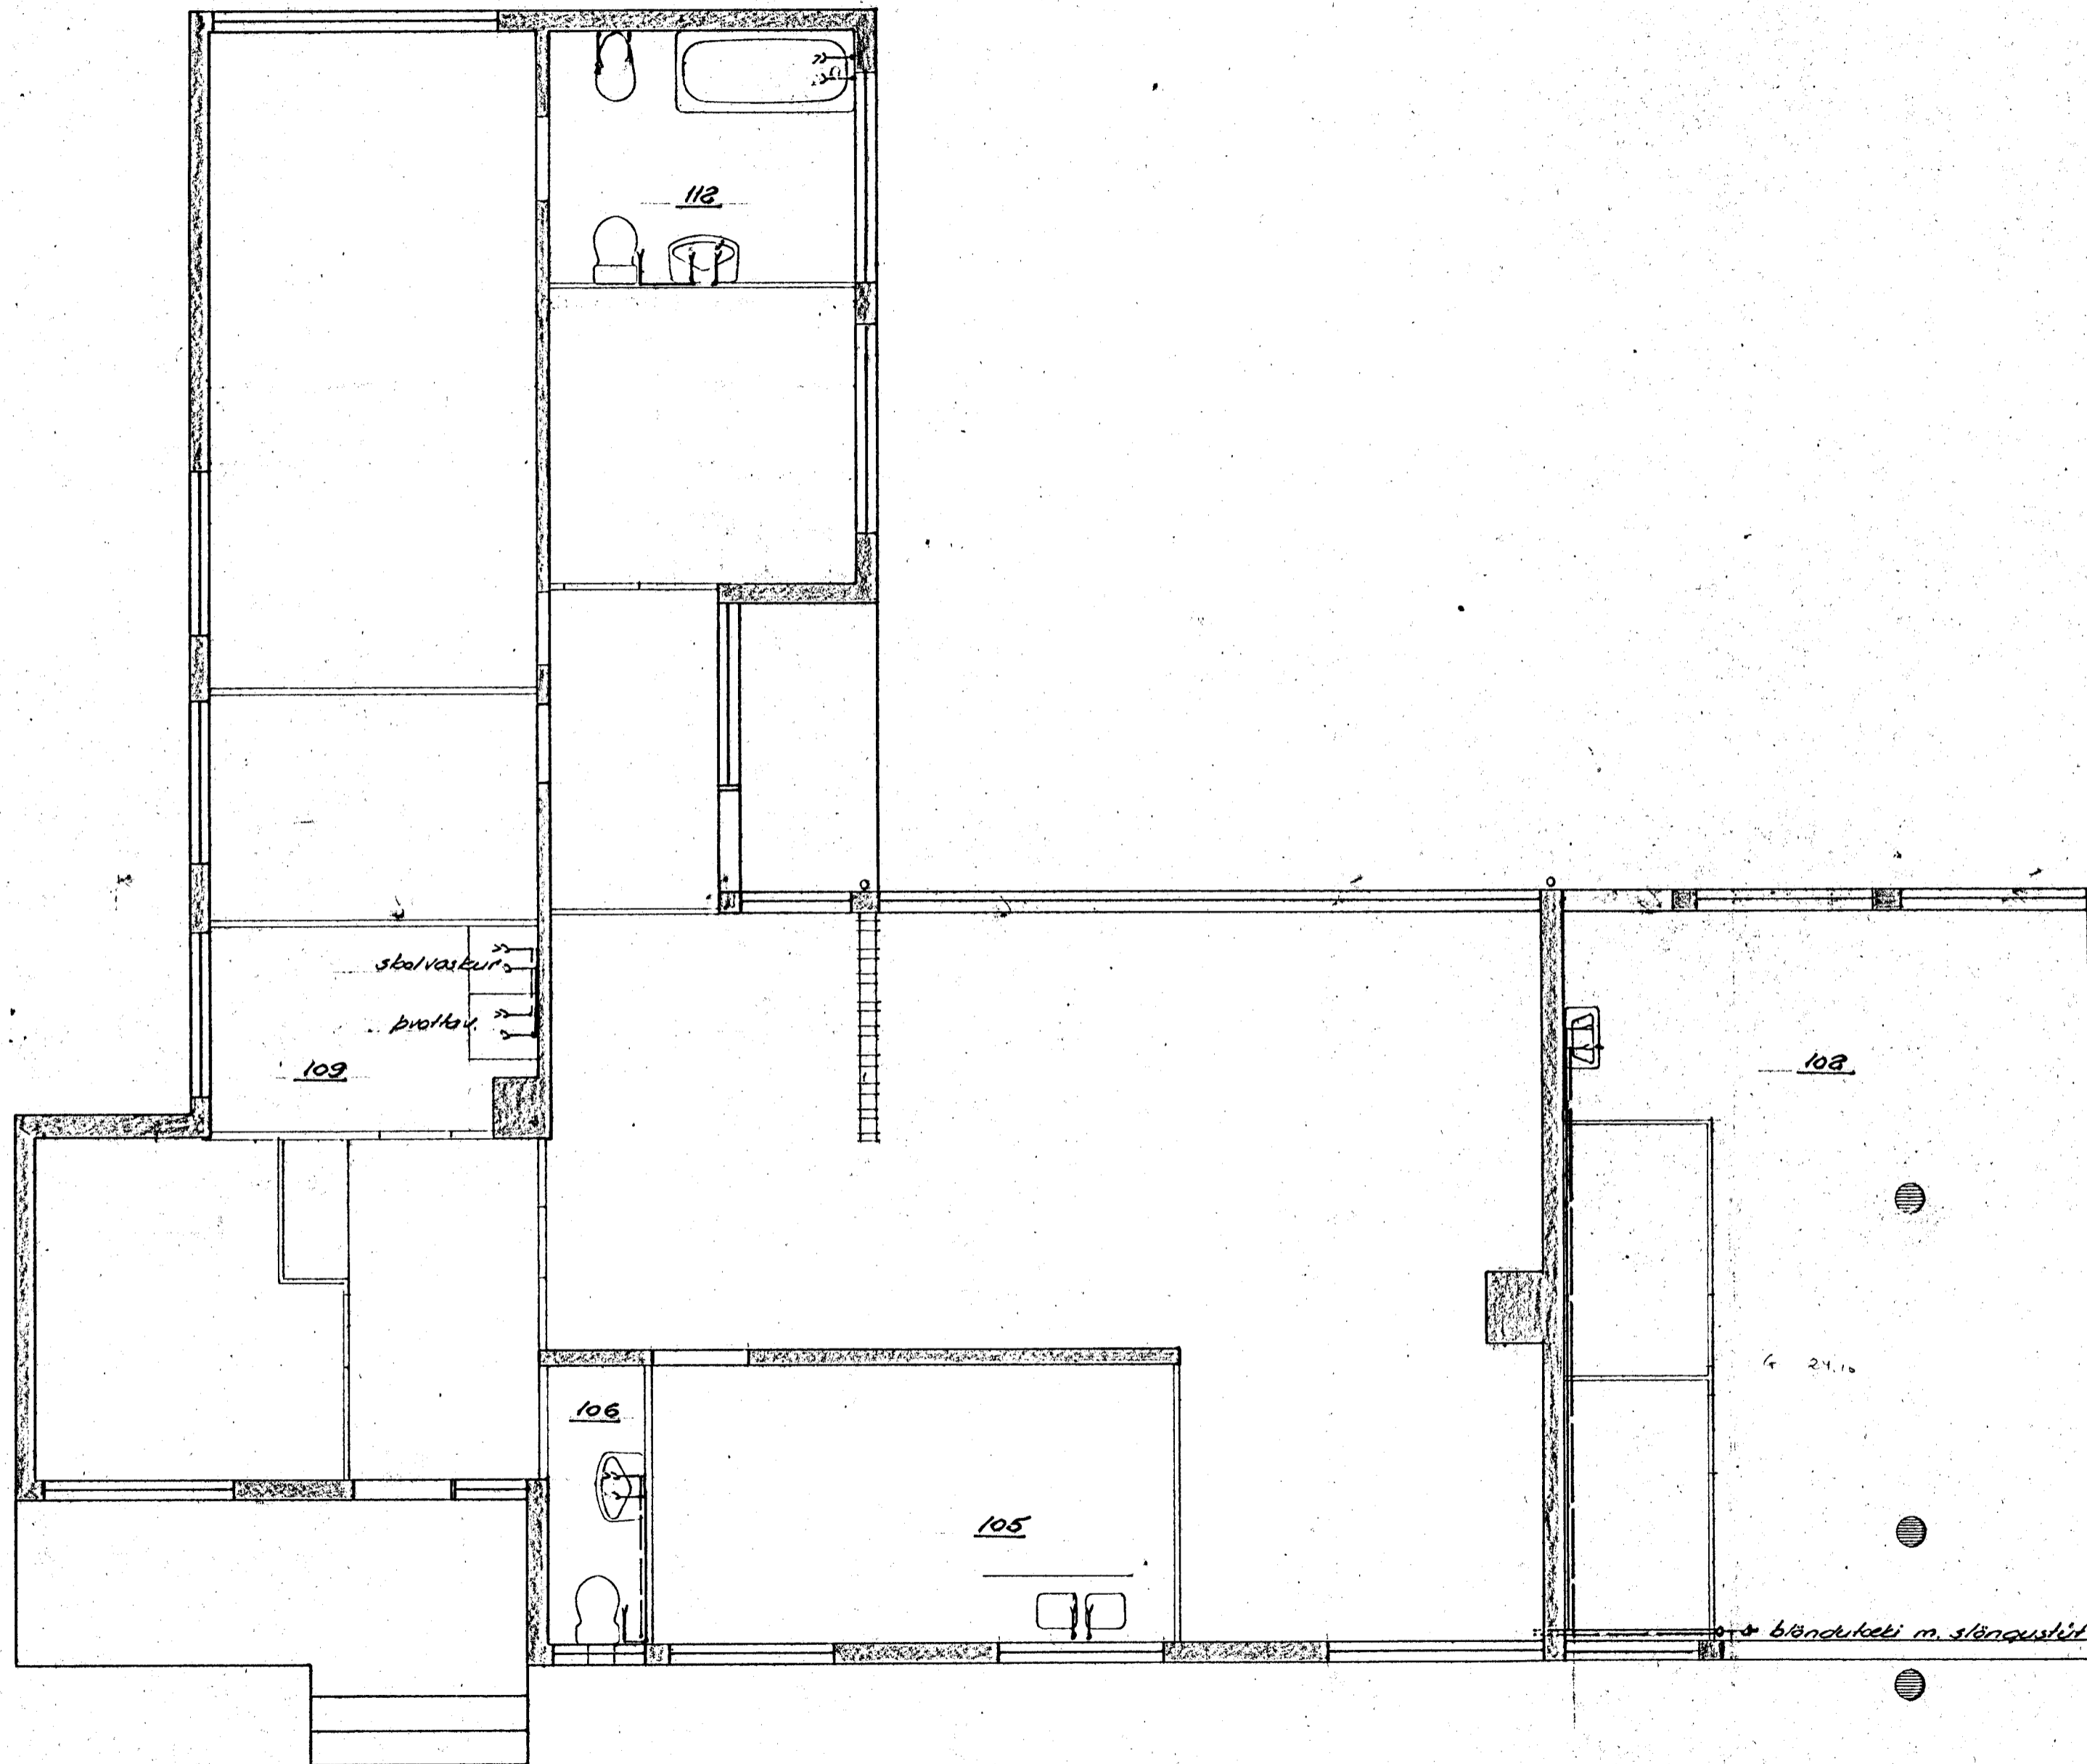

Sveinn Tórfi Sveinsson verkfræðingur		
Mavahraun 9		
Reikn	Vatnslagn	1:50
Teikn 0169 AT	Grunnmynd 1. hæðar	
Hafnarfjörður		8