Til rotþróar.

Fallpípur

Grunnmynd kjallara.

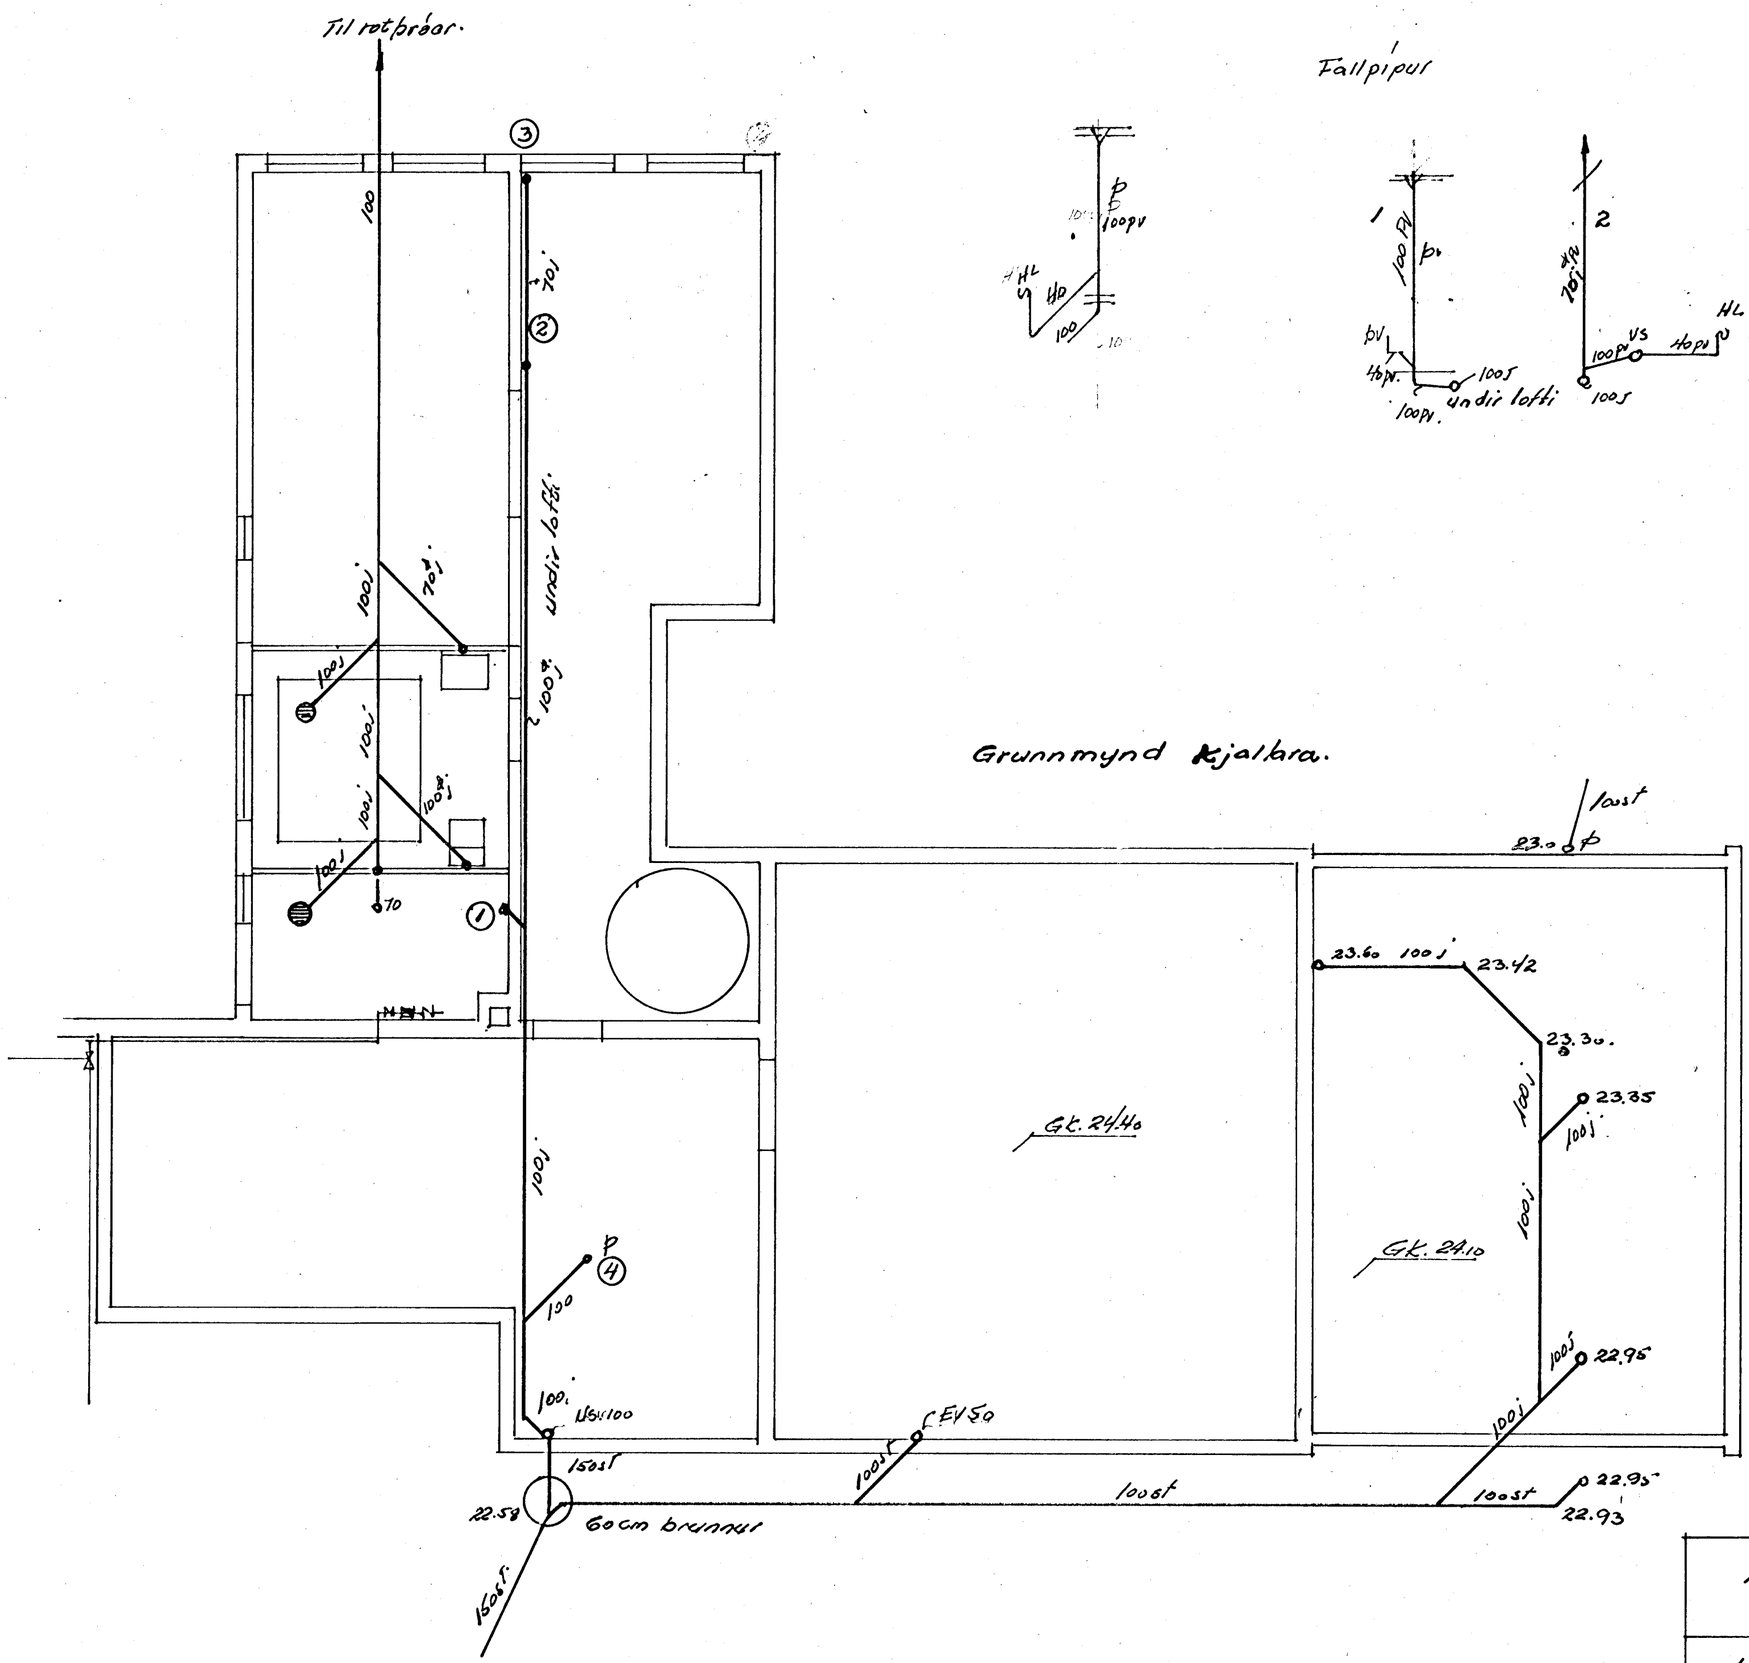
100
70j
100j
100j
100j
100j
100j
100j
70
undir lofti
100j
100
100
100