

24 222.1

24 222.2


BREKKUTROÐ

BREKKUTROÐ

MELBRAUT

HVALEYRARBRAUT

EYRARTRÖÐ

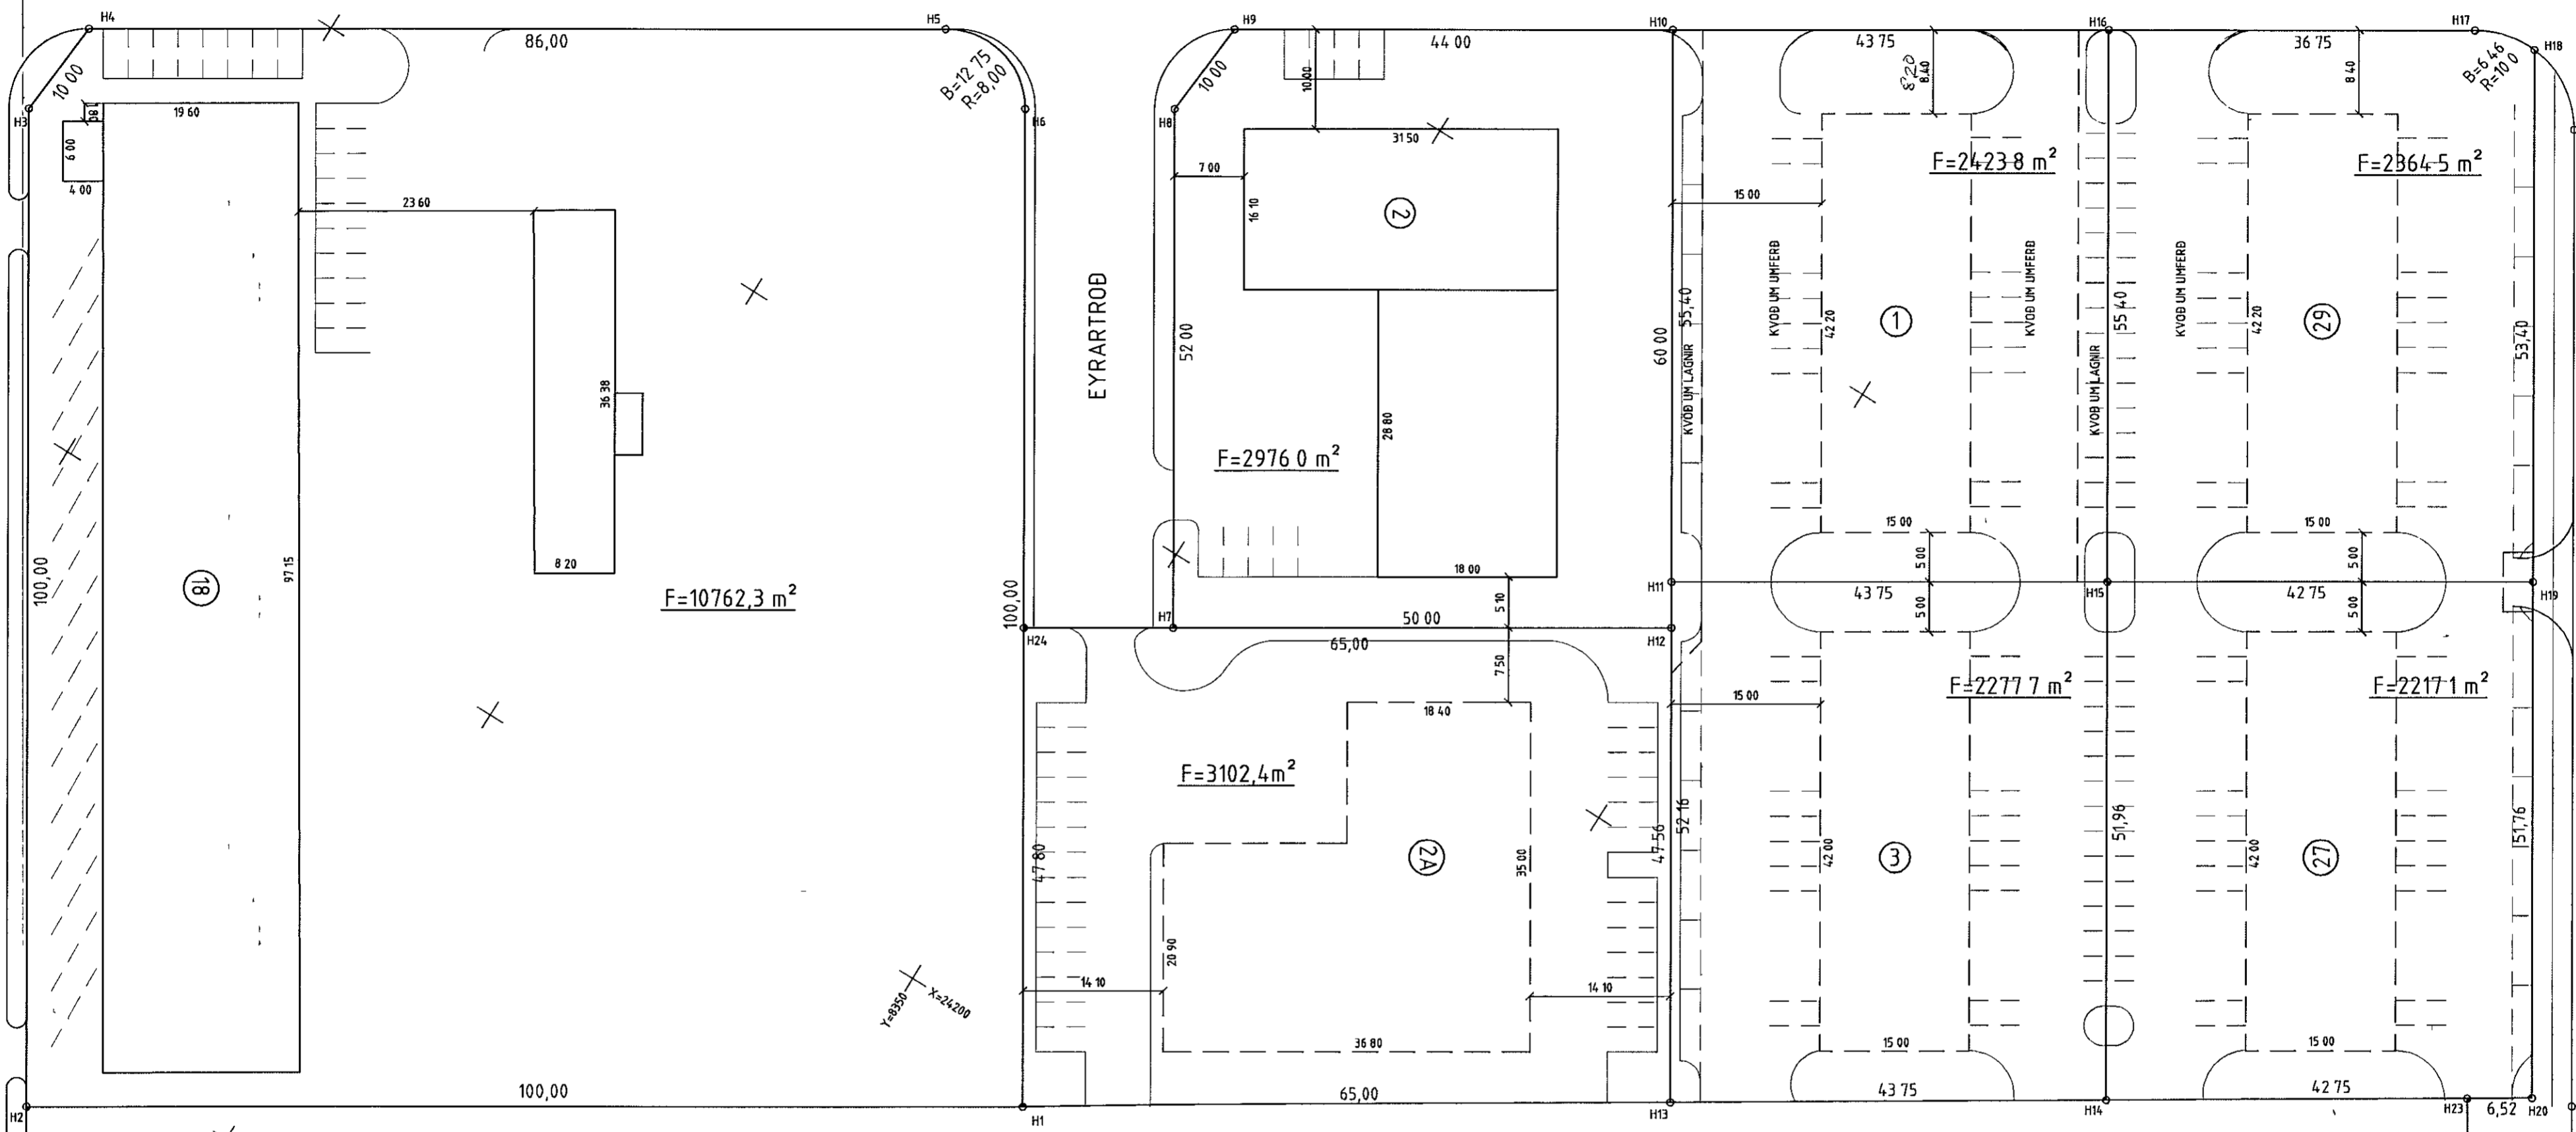

**HNITASKRÁ**

x	y		
24194 931	8366 190	H1	
24142 202	8381 222	H2	
24227 170	8228 492	H3	
24237 131	8229 372	H4	
24282 478	8302 445	H5	
24279 899	8313 461	H6	
24243 625	8353 625	H7	
24287 809	8326 206	H8	
24297 770	8327 086	H9	
24320 971	8364 472	H10	
24273 898	8393 684	H11	
24269 990	8396 109	H12	
24229 576	8421 189	H13	
24252 817	8458 256	H14	
24296 967	8430 858	H15	
24344 040	8401 646	H16	
24363 418	8432 871	H17	
24364 882	8439 024	H18	
24319 509	8467 182	H19	
24275 527	8494 476	H20	
24272 074	8488 969	H23	
24235 716	8340 880	H24	

**SKÝRINGAR**

- BYGGINGALÍNA
- F FLATARMAL LÓÐAR
- 7 NÚMER LÓÐAR
- 56 HORNÞUNKTAR LÓÐA
- 24,221.1 STGR NÚMER AÐLIGGJANDI LÓÐABLAÐA

**BREYTINGAR**

TEKNAÐ UPP EFTIR UPPDR. BÆJARVERKFR. HAFNARF. 26.11.1981 BREYTT NOV. 1983 OG APR. 1984  
 BREYTT DEILISKIPULAG IÐNABARSVÆÐIS A. HVALEYRARHOLTÍ SKV. SKIPUL. NEFND 24. FEBR. 1998  
 OG SKV. BÆJARSTJÓRN 3. MARS 1998  
 HVALEYRARBR. 27-29 INNKEYRSLA BREYTT DEILISKIPULAG SKV. SKIPUL. OG UMFERÐARNEFND 25. MAI 1999  
 OG SKV. BÆJARSTJÓRN 15. JUNI 1999  
 EYRARHOLT 2A BREYTT DEILISKIPULAG SKV. SKIPULAGS- OG UMFERÐARNEFND 31. AGUST 1999  
 OG SKV. BÆJARSTJÓRN 2. SEPT. 1999  
 MELABRAUT 18 BREYTT DEILISKIPULAG SKV. SKIPULAGS- OG UMFERÐARNEFND 25. JANUAR 2000  
 OG SKV. BÆJARSTJÓRN 15. FEBRUAR 2000

	TEIKNING NR	121,041	DAGS	NAFN	YFIRF
	MÆLIBLAÐ	24,221,1	Mælt		Mælikv 1500 Samp 
			Hannað	06 '96 SH	
		Teiknað	06 '97 SH		
MELABRAUT 18, EYRARTRÖÐ 2-2A, HVALEYRARBRAUT 27-29, BREKKUTROÐ 1-3 BÆJARVERKFRÆÐINGURINN I HAFNARFIRÐI					