GRUNNMYND 1:100

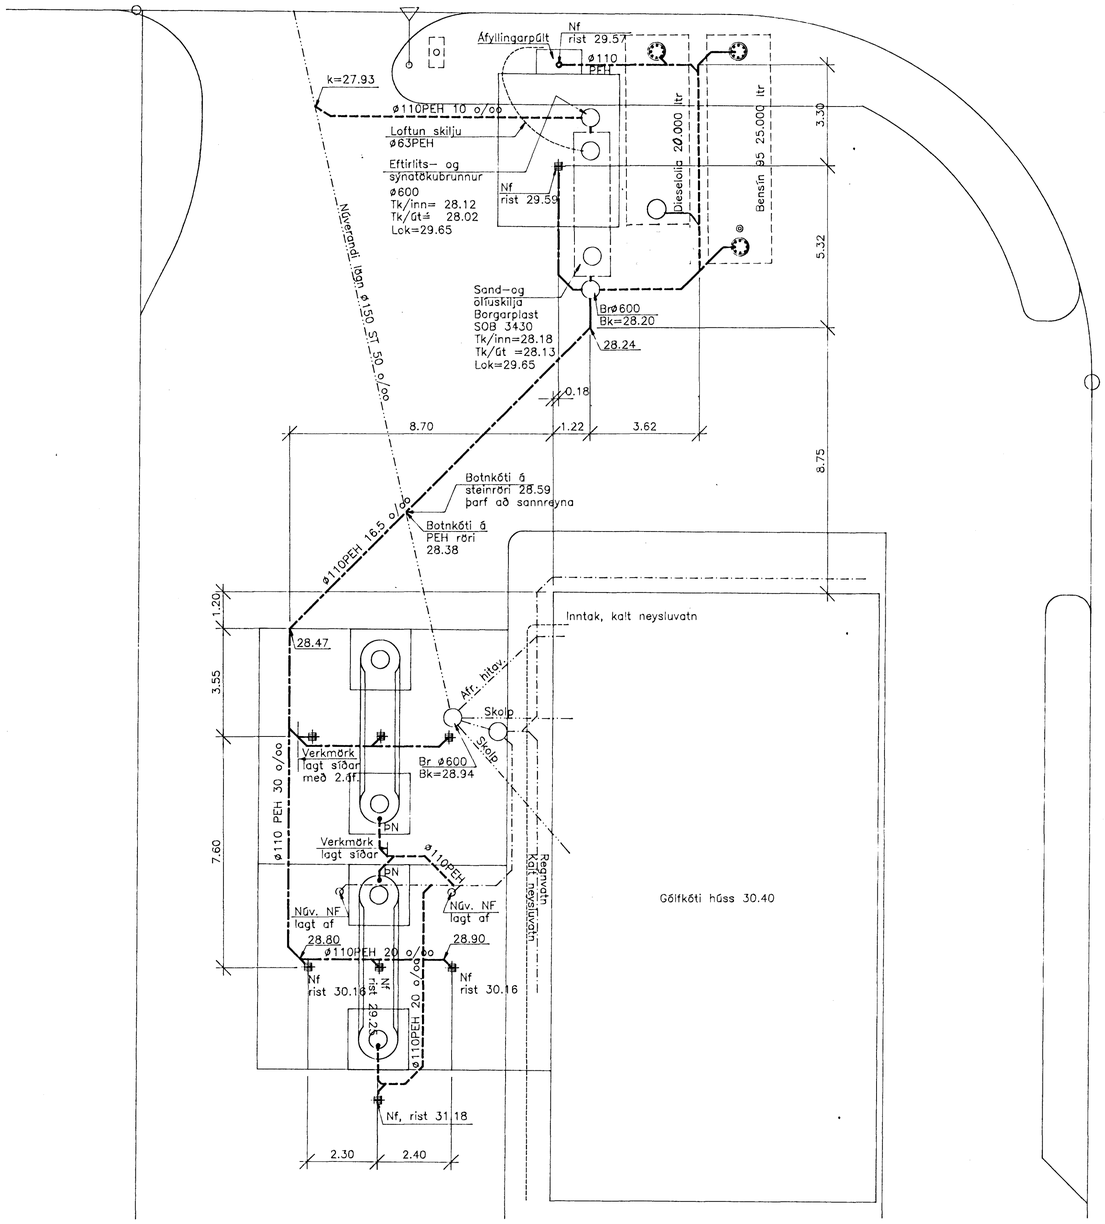

SAND– OG OLÍUSKILJA 1:20
BORGARPLAST SOB 3430

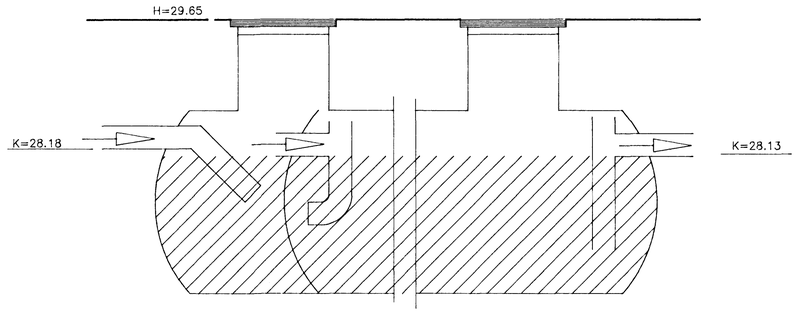

SKÝRINGAR

Sand– og olíuskilja:
Stærð reiknuð samkvæmt leiðbeiningum nr. 2 frá Mengunarvörnum Hollustuverndar ríkisins, nóv 1992.
Reiknað er samkvæmt grein 2, frárennslisvatn í fyrirtækjum.
Qregn,1klst = Ú(1klst) x f x I x 3,6
Ú = mesta aftakaúrkoma (ltr/sek,ha) í 1 klst
Hafnarfjörður 25 ltr/sek,ha
f = flatarmál þess svæðis sem rennur af og leitt er í olíuskilju
200 m2 = 0.02 ha.
I = afrennslisstuðull, steypa, malbik I=1,0
Qregn,1klst = 25 x 0.02 x 1,0 x 3,6 = 1,80 m3/klst.
Vel skilju SOB 3430 frá Borgarplasti.
Rúmmál sandfangs er 1010 ltr og rúmmál olíuskilju er 3430 ltr.

Lagnir:
Lagnir sem liggja að olíuskilju:
– PEH rör, soðin saman
– Niðurföll úr plasti, sandfang 30 ltr, Borgarplast

ATH:
BRUNNAR OG OLÍUSKILJA SEM ERU Í MALBIKI SKULU STYRKT VEGNA UMFERÐARÞUNGA

Byggingafulltrúi Hafnarfjarðar
Afgreitt þann
04 NOV. 1996
Sigurbjartur Halldórsson

EFTIRLITS–
OG SÝNATÖKUBRUNNUR 1:20

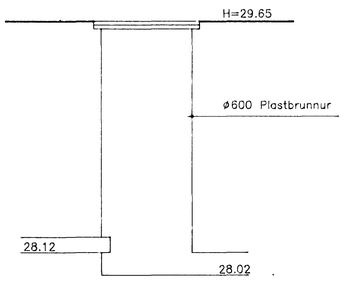

NIÐURFALL, SÉRMYND 1:20

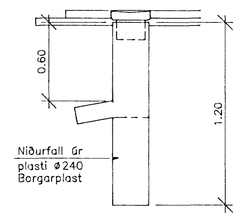

9608.DWG/View:L01

HEILBRIGÐISEFTIRLITS 1/11 '96
HAFNARFJARÐARSVÆÐIS
Heilsugæslustöðinni Sólvangi
Pósthólf 440 - 222 Hafnarfjörður
Sími 565 2600
Páll Stefánsson

olís

MELABRAUT 11
HAFNARFIRÐI

SJÁLFSAFGREIÐSLA
BENSÍN OG GASOLÍA,
FRÁVEITULAGNIR

VERKFRÆÐISTOFA
STEFÁNS & BJÖRNS
BÆJARHRAUNI 20 • 220 HAFNARFJÖRÐUR
SÍMI 565–1340 • FAX 565–1341
Netfang: vsb@centrum.is, kt:610188–1419

Br.B: 01.11.96 Birgðageymar

Hannað: GJ/SV	Teiknað: GJ	Yfirfarið:	
Mál: 1:100/20	Samþykkt:		
Dagsetn: 05.09.96	Nr: 9608–L01–B		