Grunnmynd af lóð 1:200

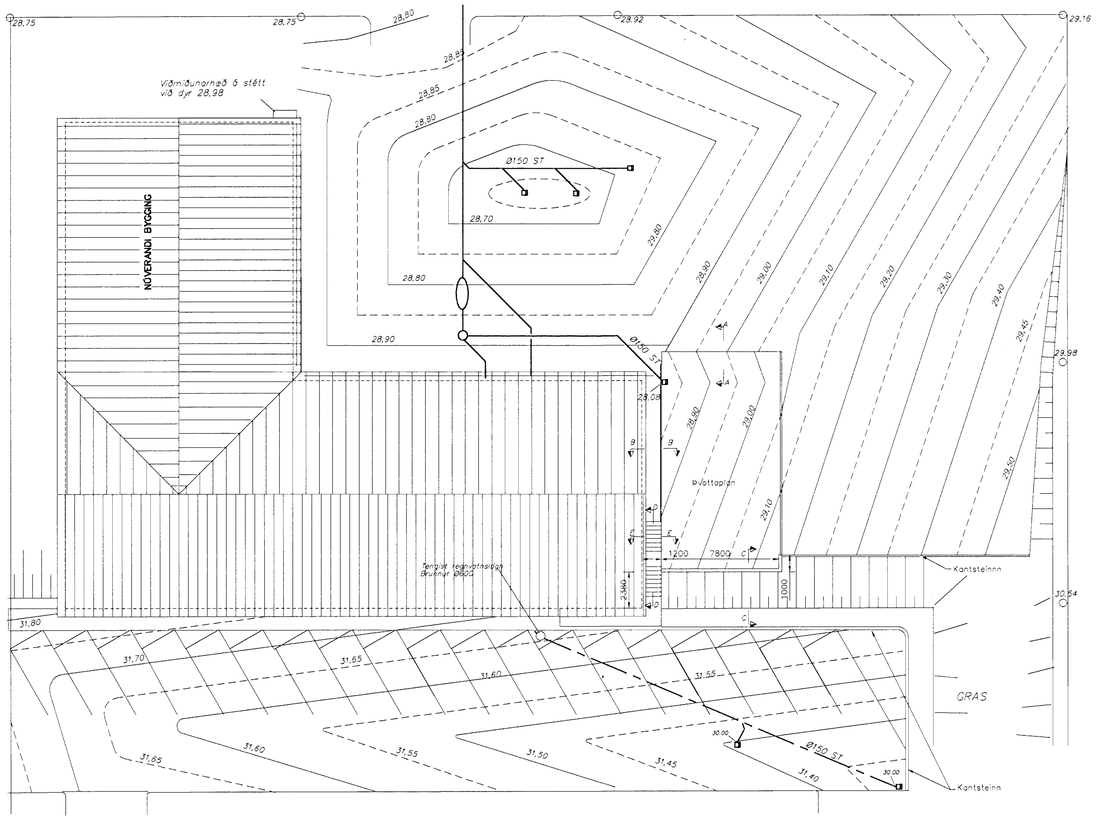

Snið A–A

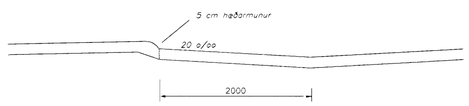

Snið B–B

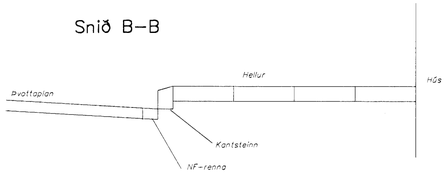

Snið C–C 1:20

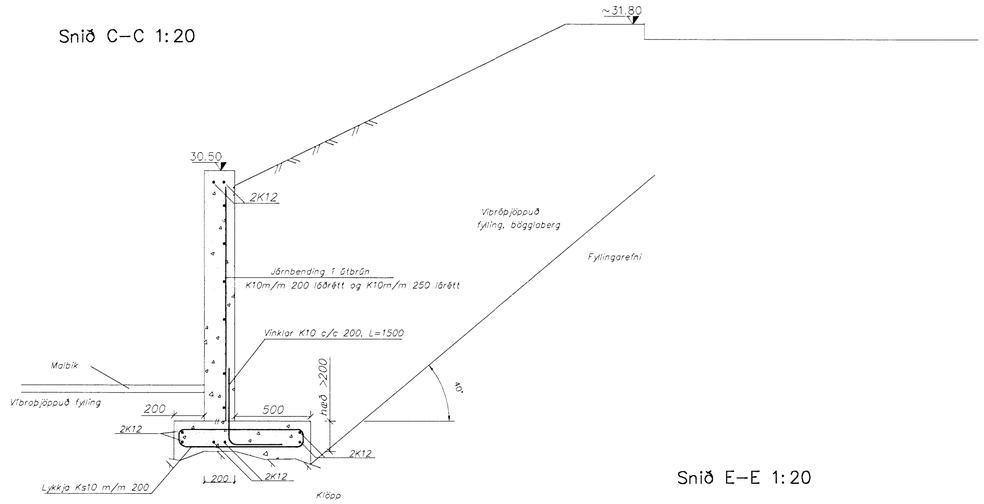

Snið D–D 1:20

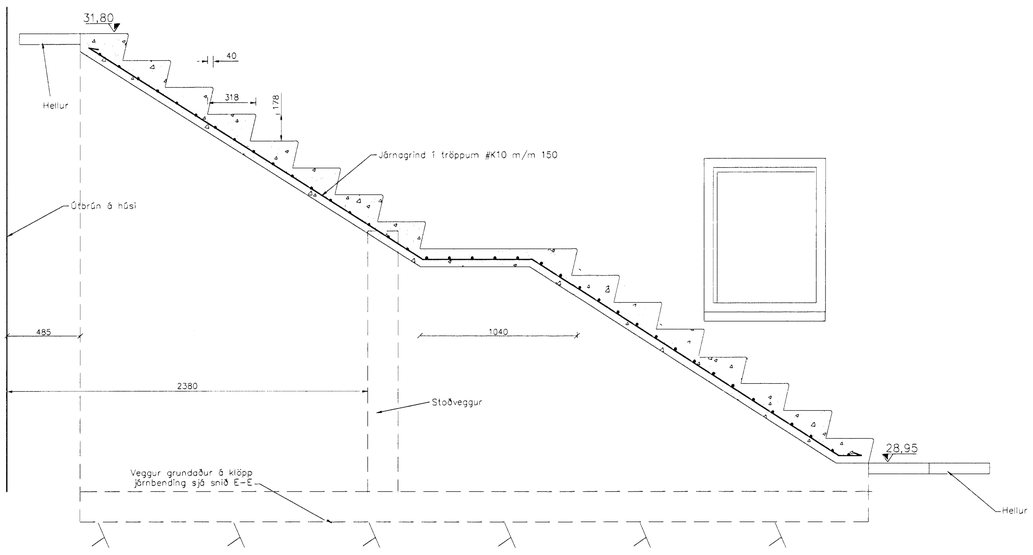

Snið E–E 1:20

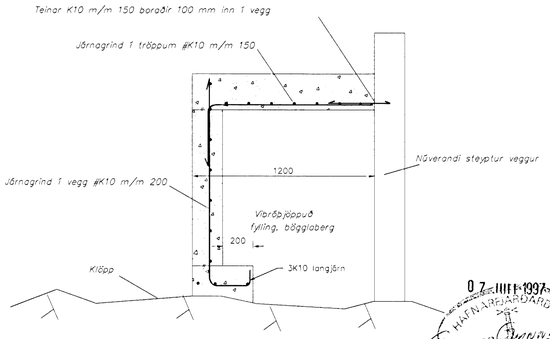

07 JULI 1997
HAFNARFJARÐARÐÆR
BYGGINGAFULLTRÚI

Skýringar

Upp að stoðveggjum skal koma bögglaberg
Sjá skýringar vegna burðarþols á teikn. Me13–101

Strendingur ehf. Verkfræðiþjónusta Reykjavíkurvegur 68 – 220 Hafnarfjörður Sími: 5655640 – Fax: 5655641	Melabraut 13 – 15	
Hannað: ÁS	Lóð	
Teiknað: SG		
Hafnarfirði: Sigurður Gunnlaugsson	Dags: júlí. 1997	Teiknínúmer: Me13–302	Mælikvarði: 1:200, 1:20	A1