

BMF-togband 40x3  
lagt undir 45° horn.  
Negling: 2stk 40/60 kamsaumur í hverja sperru.  
Akkering: Togband lagt niður á líftré og fest með 17stk 40/60 kamsaumum.

Tenging við eldra bak:  
Menisílna eldra þaksins skal ganga út að skotrennur þar sem flétur þakanna matast. Þessa upphekkun skal útfæra með 50x100 sperrum og staðum, sem lagðar eru ofan á nýju sperrurnar á milli skotrenna. Sjá snið.

**SKÝRINGAR**

**Mál og málsetningar**  
Mál eru í mm, nema að annað komi fram.  
**Trévríki**  
Allur víður í burðarvirki skal vera í styrkleikaflokki K24.  
Allt líftré skal vera í styrkleikaflokki L40.  
Á milli víðar og steypu skal setja olíuþappu.  
Allan óvarin við skal fúðverja með víðurkenndu fúðvarnarefni.


**Stáli, stálfestingar**  
Allt stál skal a.m.k vera í styrkleikaflokki st-37.  
Boltar í líftréfestingum skulu vera í styrkleikaflokki B.8.  
Aðrir boltar skulu vera í styrkleikaflokki 4.6.

**Klæðning þaks**  
Þakið skal klæðt með 25 x 150 borðum og skal negla borðin í hverja sperru með 3 stk 31/75 (3") sínkúðuðum nágjum.  
Bárujárni skal negla í aðra hvaru háðæru og fjarlægð á milli nágja raga skal mest vera 600mm. Á miðarskýjum plötum skal ekki vera meira en 300mm bil á milli nágja. Fjarlægð frá þakbrúna að fyrstu naglaröð skal aldrei vera meiri en 150mm.

Frá þakbrún og 1500mm inn á þakið skal negling klæðningar og bárujárns vera 50% þéttari og 100% þéttari á hornum.

**Steypa**  
Steypa skal vera S-300 steypa og v/s-tala legri en 0,55  
Sementsmagn að lágmarki 300 kg/m<sup>3</sup>  
Loftmagn sé 5,5-7,5 % mátt rétt fyrir niðurlögn

**Steypustyrktarstáli**  
Stáli sé kambstáli Ks-410.  
Skeytilengd stáls sé 40 x þvermál stangar.  
Steypuhúla sé 30 mm úti en 20mm inni.  
Upp með og undir múrop komi 2K10 sem standi a.m.k. 600mm út fyrir op hvoru megin. Yfir múrop komi 3K10 sem standi 600mm út fyrir op hvoru megin.

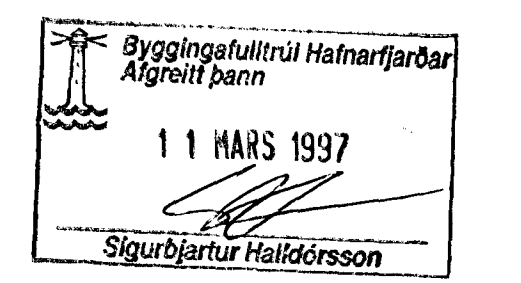

Efstrendingur ehf.		Melabraut 13 - 15, Hafnarfirði	
Vestfirðisgjafi		Þak	
Hafnarfirði 68 - 220 Hafnarfirði		Grunnmynd	
Sími 369 3644, Fax 369 3644		dagsetning	
Stjóri: SHJ/VM		mars 1997	
Tilvitni: SHJ/VM		tekn. nr.	
Málfrátt: 4/3, 1997		Mei3-105	
Málfrátt: 4/3, 1997		málkvæði:	
Málfrátt: 4/3, 1997		1:50	
Málfrátt: 4/3, 1997		A1	