

SKÝRINGAR

Mál og málsetningar
Mál eru í mm, nema að önnu komi fram.

Trévirki
Allur víðir í burðarvirki skal vera í styrkleikaflokki K24.
Allt límré skal vera í styrkleikaflokki L40.
Á milli víðar og steypu skal setja aifupappa.
Allan óvarin við skal fúðverja með viðurkenndu fúðvarnarefni.

Stál, stálfestingar
Allt stál skal a.m.k vera í styrkleikaflokki st-37.
Boltar í límréfestingum skulu vera í styrkleikaflokki 8.8.
Aðrir boltar skulu vera í styrkleikaflokki 4.6.


Klæðning þaks
Þakið skal klæðt með 25 x 150 borðum og skal negla borðin í hverja sperru með 3 stk 31/75 (3") sínkúðudum höglum.

Börurjárn skal negla í aðra hvora hábarú og fjórðlagð á milli nagla ræða skal mest vera 600mm. Á hliðarskeytum platna skal ekki vera meira en 300mm bil á milli nagla. Fjórðlagð frá þakbrúna að fyrstu naglaræð skal aðreið vera meiri en 150mm.

Frá þakbrúna og 1500mm inn á þakið skal negling klæðningar og börurjárns vera 50% þéttari og 100% þéttari á hornum

Steypa
Steypa skal vera S-300 steypa og v/s-tala lagri en 0,55
Sementsmagn að lögmarki 300 kg/m³
Loftmagn sé 5,5-7,5 % mait rétt fyrir niðurlögn

Steypustyrktarstál
Stál sé kambstál Ks-410.
Skeytillengd stáls sé 40 x þvermál stangar.
Steypuhúla sé 30 mm úti en 20mm inni.
Upp með og undir múrop komi 2K10 sem standi a.m.k. 600mm úti fyrir op hvoru megin. Yfir múrop komi 3K10 sem standi 600mm úti fyrir op hvoru megin.

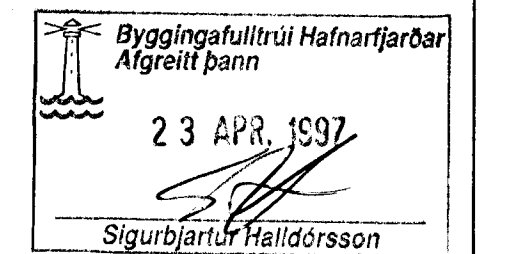

Strendingur ehf.		Melabraut 13 - 15, Hafnarfirði	
Vestfirðisgjafi		Þak	
Ráðgjafi		Grunnmynd	
Gagn		Dagsetning	
8.97		mars 1997	
8.97		Me13-105	
1:50		A1	