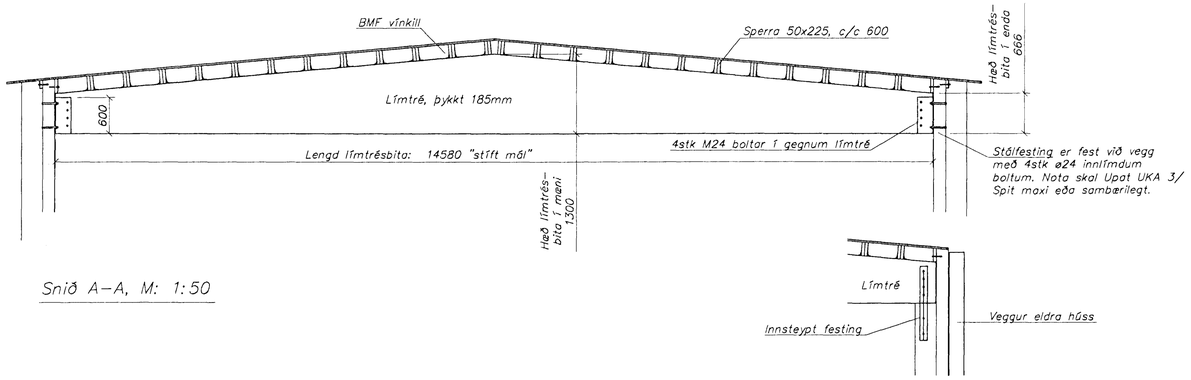

Snið A–A, M: 1:50

Snið B–B, M: 1:50

Límtrésbitar sitja ofan á súlu (steyptum bita) þar sem eldra og nýja húsið liggja saman.

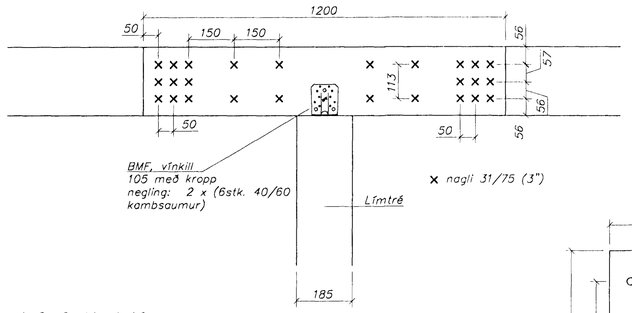

Snið C–C, M: 1:10

Negling sperra yfir límtrésbita (og steyptum millivegg) og tenging við límtrésbita.

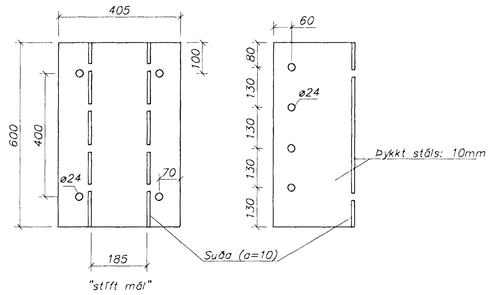

Stálfesting innan á vegg (7 stk.), M: 1:10

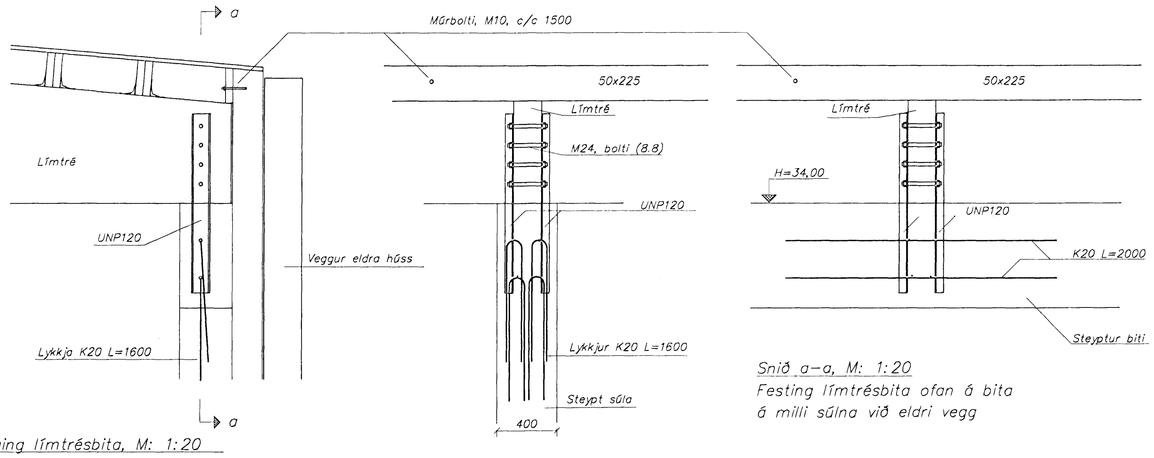

Tenging límtrésbita, M: 1:20
Súla staðsett innan við útvegg

Snið a–a, M: 1:20
Festing límtrésbita ofan á súlu við eldri vegg

Snið a–a, M: 1:20
Festing límtrésbita ofan á bita á milli súlna við eldri vegg

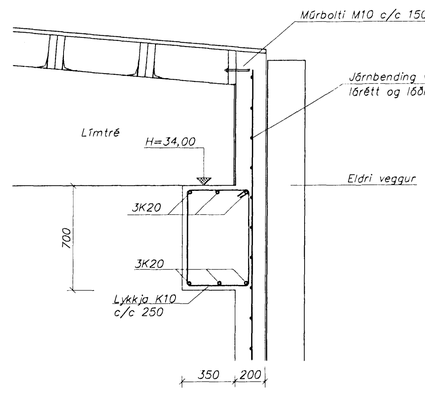

Snið D–D, M: 1:20
Steyptur biti á milli súlna við eldri vegg

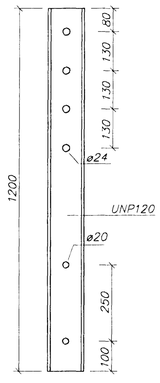

Innsteypt stálfesting (6stk), M: 1:10

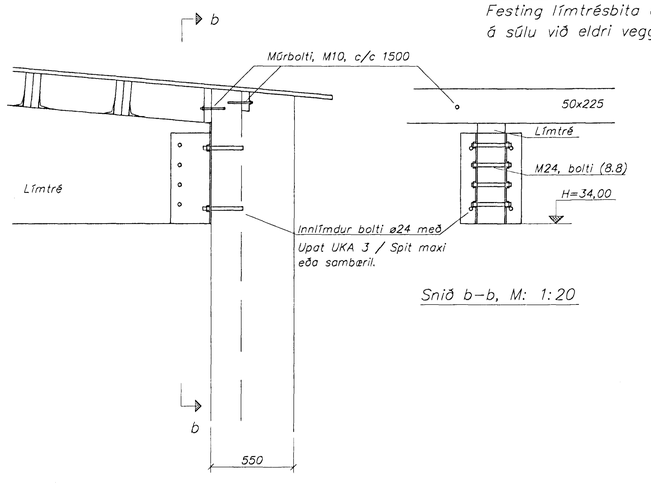

Snið b–b, M: 1:20

Tenging límtrésbita, M: 1:20
Súla staðsett utan við útvegg

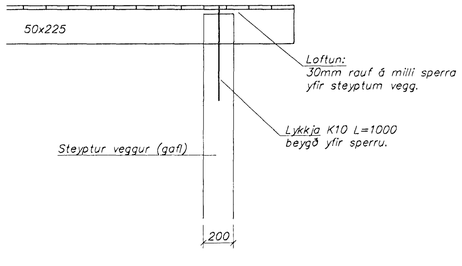

Loftun við gafla, M: 1:20

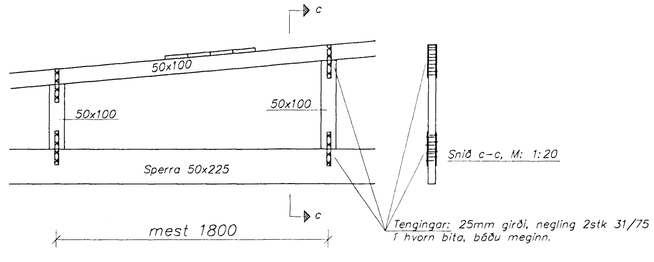

Þaki lyft vegna tengingar við eldra þak, M: 1:20

Byggingafulltrúi Hafnarfjarðar
Afgreitt þann
04 MARS 1997
Sigurbjartur Halldórsson

SKÝRINGAR

Mál eru í mm, nema annað komi fram.

Frekari skýringar sjá teikningu nr. Me13-105

breyting	dags.

Strendingur ehf.
Verkfræðiþjónusta
Reykjavíkurvegur 68 – 220 Hafnarfjörður
Sími 565 5640, Fax 565 5641

Melabraut 13 – 15, Hafnarfirði
Þak
Snið

hannað	SPH/HM
teiknað	SPH/HM
dagsetning	mars 1997
teikn. nr.	Me13 106
mælikvarði	1:20 , 1:10
A1	