

OFNASKRÁ

Ofn nr.	Blásari nr.	Varmabörf kcal / kist	Mesta hæð cm	Mesta lengd cm	Valinn ofn t.d. RÚNTAL	Valinn blásari	Varmagjöf kcal / kist	Ofnloki Danfoss
2		3.600	100	400	V 91 / 2 / 4000		3.640	FJVR
3		4.100	100	450	V 91 / 2 / 4500		4.095	FJVR
4		4.100	100	450	V 91 / 2 / 4500		4.095	FJVR
5		4.100	100	450	V 91 / 2 / 4500		4.095	FJVR
6		3.700	100	400	V 91 / 2 / 4000		3.640	FJVR
7		1.020	85	120	V 84 / 2 / 1200		1.008	RA 2000
8		490	70	60	VKL + V 77 / 500		478	RA 2000
9		380	80	80	V 77 / 800		394	RA 2000
10		320	80	50	VKM 70 / 500		348	FJVR
11		120	50	50	V 49 / 500		168	FJVR
12		1.480	65	170	VKL 63 / 2 / 1500		1.482	RA 2000
13		2.180	70	110	VKM 70 / 3 / 1100		1.944	FJVR
14		320	70	80	V 63 / 2 / 500		325	FJVR
15		80	70	60	V 49 / 500		188	FJVR
16		80	70	60	V 49 / 500		188	FJVR
17		820	70	150	V 63 / 2 / 1300		845	RA 2000
18		800	65	170	V 63 / 2 / 1300		845	RA 2000
19		1.020	65	170	V 63 / 2 / 1600		1.040	RA 2000
20		1.240	65	170	VKL + V 63 / 1500		1.229	RA 2000
	B 101	8.200					8.200	
	B 102	8.200					8.200	
	B 103	8.200					8.200	

SAMTALS: 54.550 54.607

Skýringar (hitalagnir)

Mál og málsetningar

Stærðir lagna eru í millimetrum [mm].

Efni

Allar pípur og fittings skal vera svartar stálpípur.  
Ofnar skulu vera viðurkenndir af lönteknistofnun Íslands skv. IST 69.1.

Frógangur lagna

Pípur skulu málaðar með asfaltmálningu og einangraðar með a.m.k. 20mm glerullarhólkum og vaðar með plastdúk.

Á ofnum skulu vera sjálfvirkir ofnkrakar t.d. Danfoss RA2000 lokar ("lát" lokar) eða Danfoss FJVR ("retúr" lokar). Á öllum ofnum séu loftskrúfur, stillitæ og aftæmingarskrúfur.

Lagnir skulu lagðar með halla þar sem því verður við komið svo tema megi lögnina.

Frógangur lagna og festinga skal vera í samræmi við IST67.

Prófanir og Stillingar

Kerfið skal prófað með 6 bar þrýstingi í 24klst.


Stilla skal kerfið með stillitæum þannig að allir ofnar hiti jafnvel begar allir sjálfvirkir ofnlokar eru opnir.

Tökn:

- AV Lögn á vegg
- UL Lögn undir lofti
- IV Lögn í léttum vegg
- IE Lögn í einangrun útveggja

Hitaveita framrás ("Túr"lögn): \_\_\_\_\_

Hitaveita bakrás ("Retúr"lögn): \_\_\_\_\_

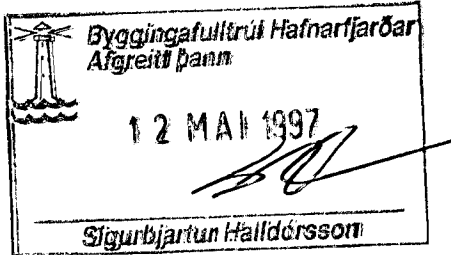

EStrendingur ehf.		Melabraut 13, Hafnarfirði	
Vestfirðisráðgjafi & byggingarfræðingur		Hitalagnir	
Sími 580 1000		Rúmmynd	
Þessi mynd er byggð á upplýsingum frá 16/11/97	meið: AS	dagsetning: apríl 1997	tekn. nr.: Me13-205
meið: AS	meið: AS	meið: AS	meið: AS
meið: AS	meið: AS	meið: AS	meið: AS
meið: AS	meið: AS	meið: AS	meið: AS
meið: AS	meið: AS	meið: AS	meið: AS