
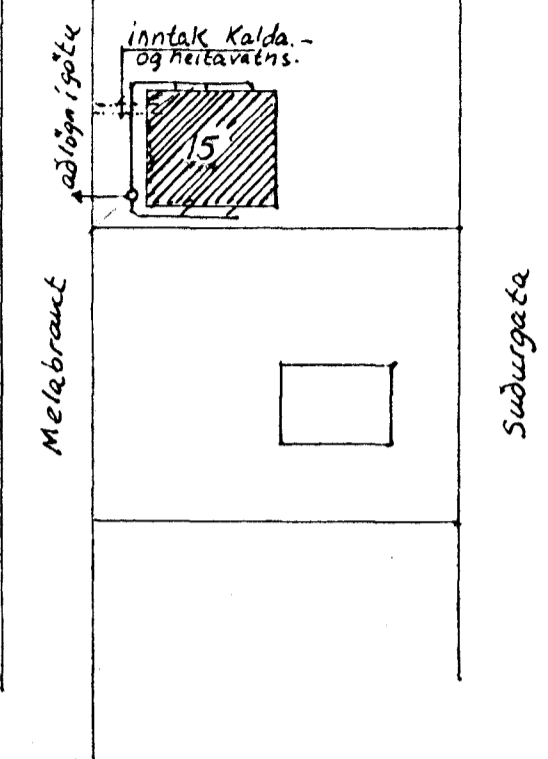



Afstöðumynd 1:1000

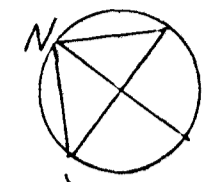

**Skýringar:**

Allar hæðartölur miðast við uppgefna hæð á gólfi og botn á leiðslum.  
 Lagnir í grunnri skulu annað hvort vera plaströr úr stífu PVC eða steinrör.  
 Pipur skal leggja á þetta undirstöðu og skulu þær liggja á belgnum en ekki á múffum.  
 Undir og yfir rörum sé a.m.k 15cm sandlag.  
 Mál á pipum eru í millimetrum, kotar eru í metrum og önnur ónefnd mál eru í cm.  
 GN 100/100 tákna gölfniðurfall með 100/100 mm vatnslá  
 HL 32/40 — " handlaug — " 32/40 — "  
 VS 100/100 — " vatnssalerni — 100/100 — "  
 SV 32/40 — " Skolvask 32/40 — "  
 ————— tákna skolplögn  
 - - - - - " regnvatnslögn  
 Þar sem halli á pipu er ekki gefin mál halli ekki vera minni en 20‰ og mesti halli ekki meiri en 300‰.  
 NF tákna niðurfallsbrunn.  
 Allt efni og frágangur sé í samræmi við gildandi reglugerðir.

Ath. Hæð og legu lagna í götu áður en lagnavinna hefst.

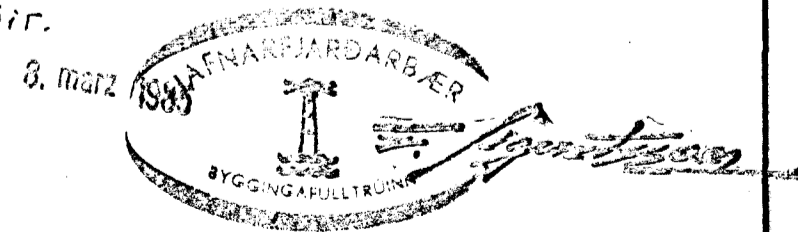

Melabraut 15

Albert Guðmundsson F.V.F.E S. 19413	Lagnir í grunnri.	I. 6/2 '85 A.6 U.A.4 Y. S. 1:50, 1:500
---	-------------------	--

Dags.	Reitur.	Samb.	Hverju breytt.