


Samiþykkt á fundi bygginga-  
nefndar þ. 14.10.1992  
BYGGINGARULLTRÖNN  
I HAFNARSÍÐI

BLAÐ 1 AF 3


STÆRDIR:

1. HÆÐ	695.0 m <sup>2</sup>
2. HÆÐ	605.0 m <sup>2</sup>
SAMTALS	1.300.0 m <sup>2</sup> - 4.661.4 m <sup>3</sup>
YFIRBYGGD MÓTTAKA	167.0 m <sup>2</sup> - 760.0 m <sup>3</sup>

Úr Gildi

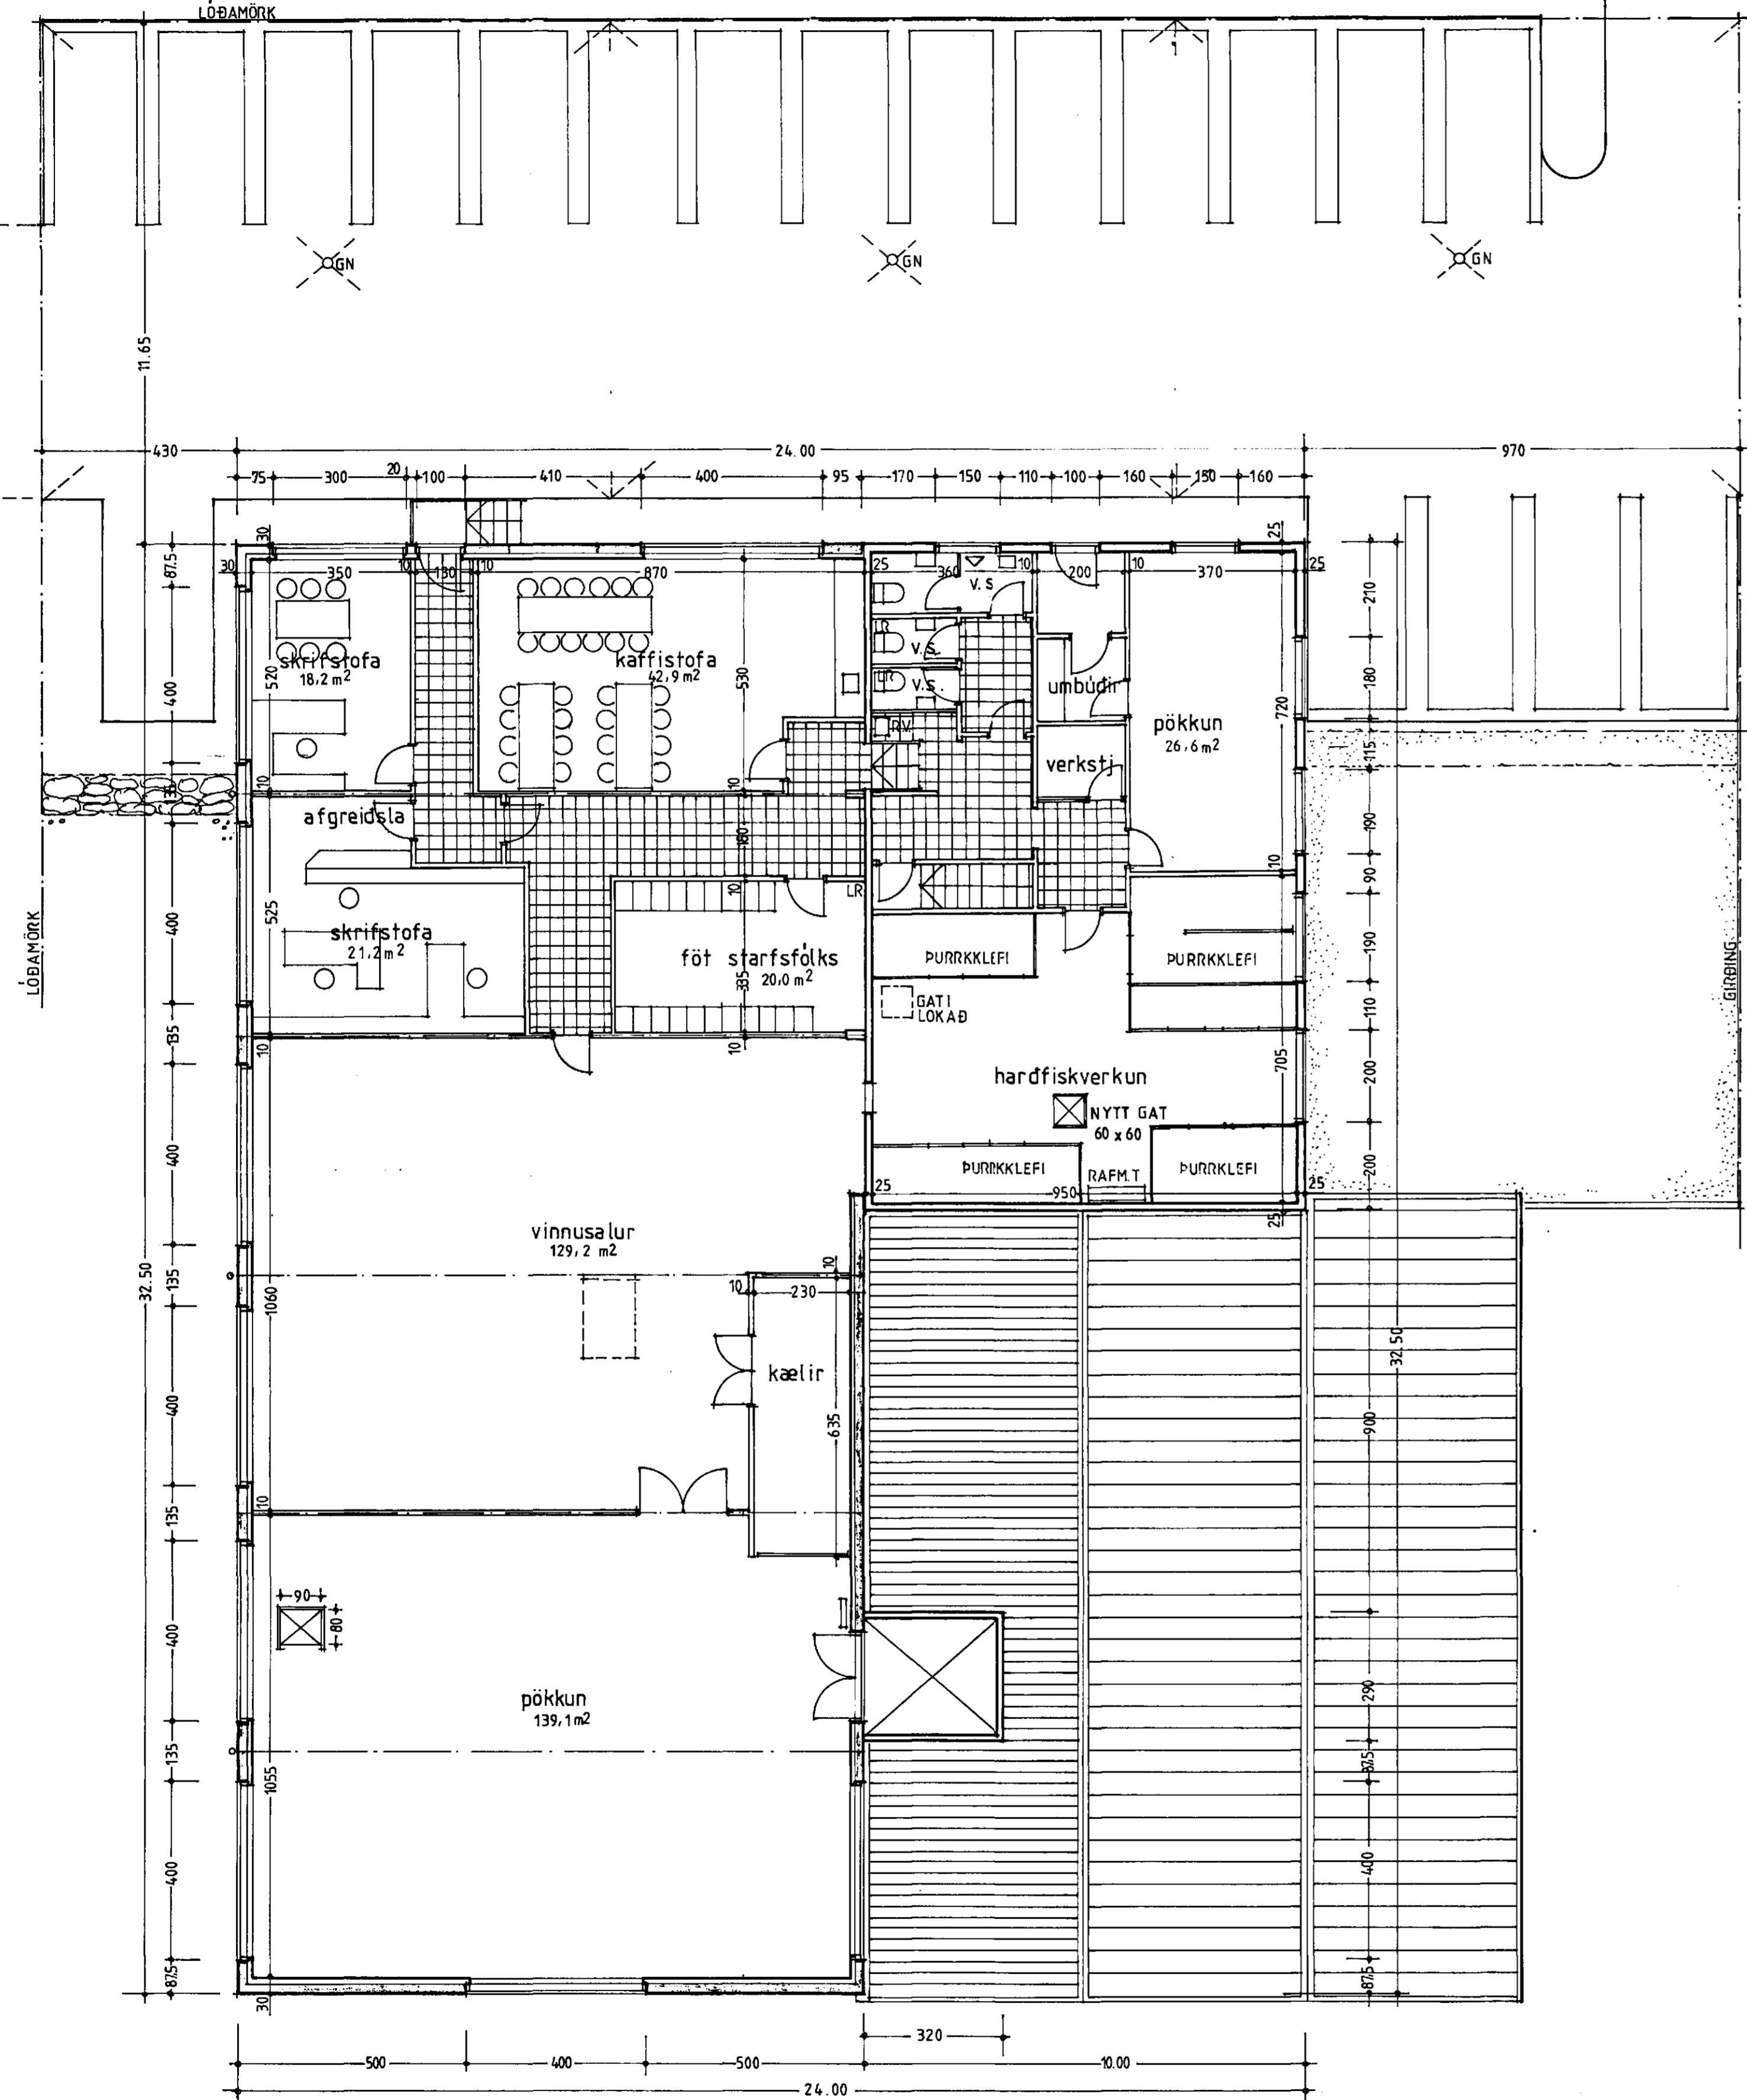

GRUNNMYND EFRI HÆÐ 1:100

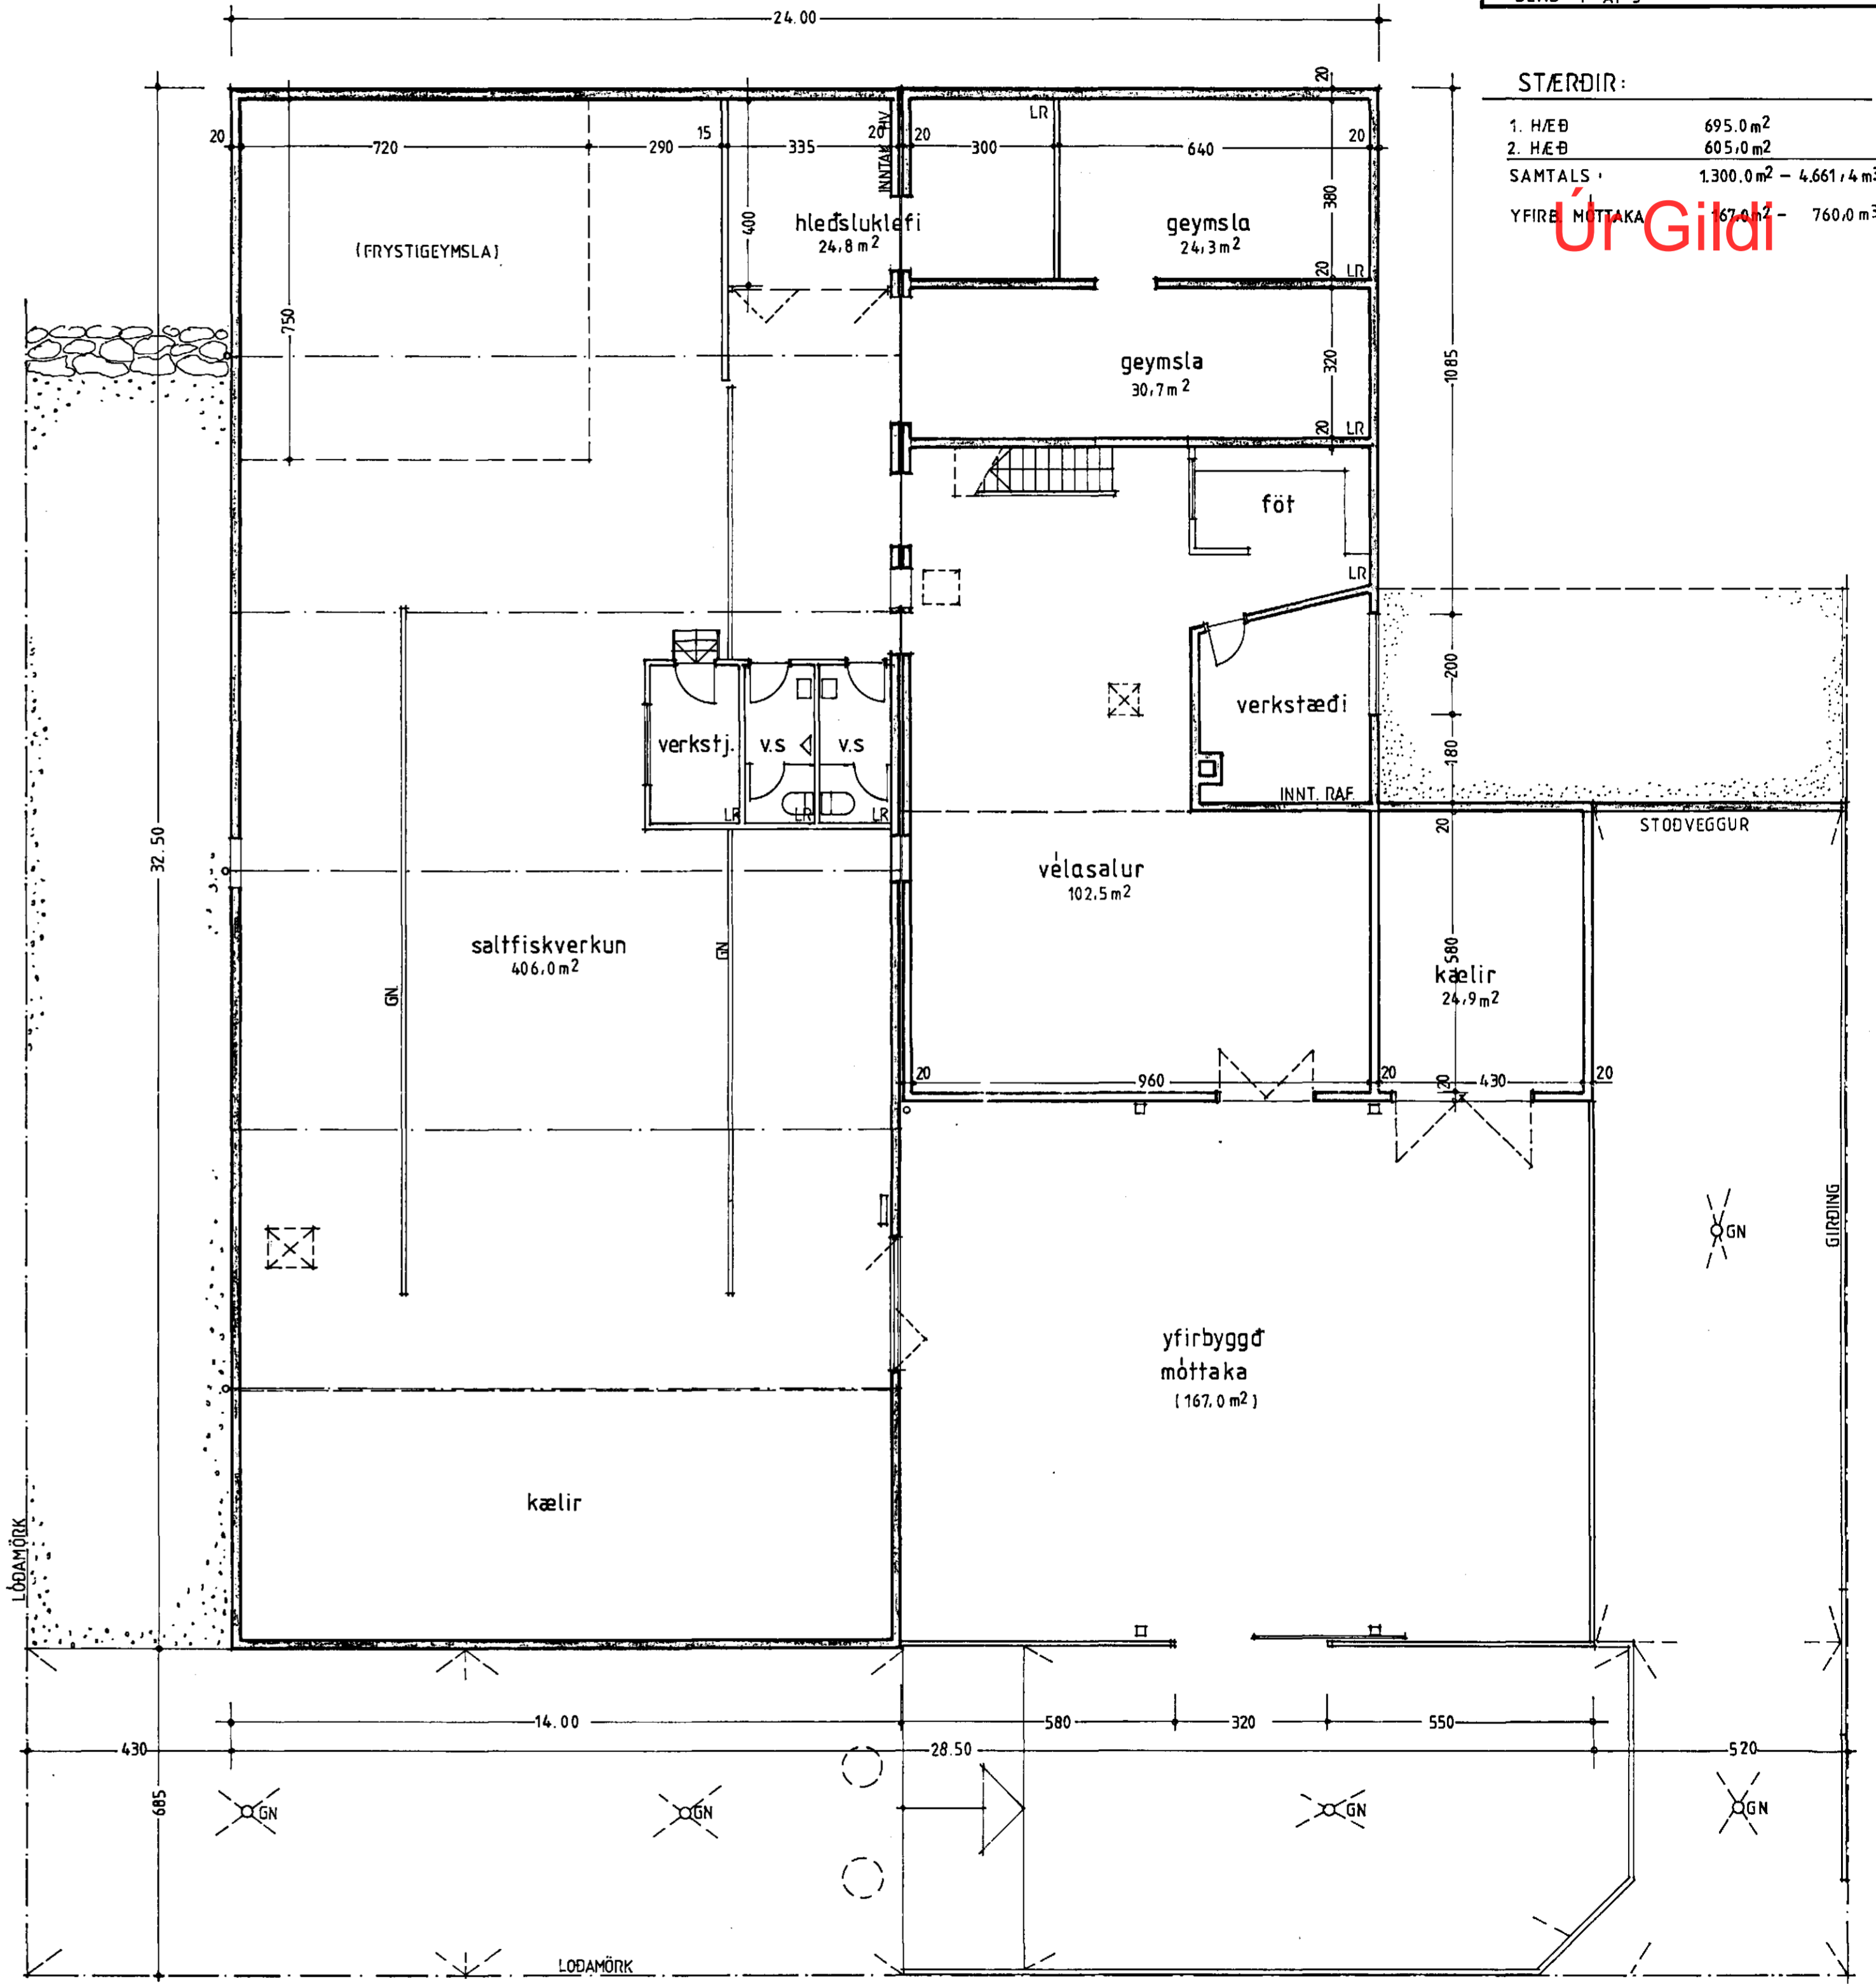

GRUNNMYND NEDRI HÆÐ 1:100

Brunamálastofnun ríkisins  
SAMPYKKT

25 SEPT 1992

Arni Arnason

MELABRAUT-17, HAFN.  
GRUNNMYNDIR

1:100

02.09.92  
Ársæll Vignisson arkitekt  
Bæjarhrauni 2. Hf. s.65 30 81

25.09.92 Arnarson alisonis

01