

ELDRA HÚS

LAGNIR UPP VID LOFT.

Ø62PEH HEIMÆD

GALVANS. RÖR
Ø62 1m UT ÚR
HÚSI.

GRIND

KRANAR

ELDHÚSV.
2.HÆD
STUTAR D=20

SAKERNI
2.HÆD
STUTAR D=20

W.C.
HL PL70

KRANAR
2.HÆD
STUTAR
D=20

KRANAR BRSL
STUTAR D=20

28.95
FG

29.00
FG


28.95
FG

VINNSLUSALUR

LAGNIR UNDIR LOFTI.

KRANAR

200 5350 5350 5350 5350 5350 5350 5350 200
32500

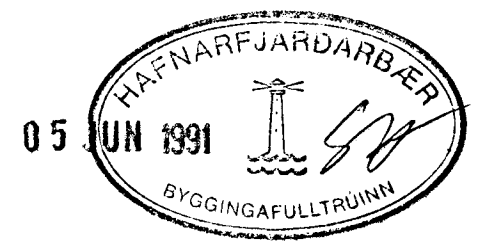

VERKFRÆÐIÞJÓNUSTA
EYÞÓRS R. ÞÓRHALLSSONAR
ÁLFHÖLSVEGI 49, 200 KÓPAVOGUR SIMI 642317

MELABRAUT 17

HEITI TEKNINGAR GRUNNMÝND 1.HÆD
NEYSLUVATNSLAGNIR

SKALD E.Þ. TEKNAÐ E.Þ. SAMBYGGT

SKALA 1:50
DAGS 10.05.91
VERK NR 9105
TEKNI NR L06

Eg þor Þorhallsson