


Sambýðingin Kristjánsmála 02-02-2004  
**Harðvígur ehf.**  
 Lyngbarð 3 · 220 Hafnarfjörður  
 Vá 520 288 2079

**DANIEL PÉTURSSON ehf.**  
 DTU KR 90689 2424


**Byggingarfulltrúi**  
 Blað 3 af 4 sambýkkir erindið

12 FEB. 2004

Bent skal á að sambýkkir þessi eru ekki virk fyrir en eftir þinglýsingu eignarþjófnaðarinnar og skráningu á Fastanúmerisráði Íslands.  
 Byggingarfulltrúi í Hafnarfirði  
 Fh. Kristján Þórarinnsson

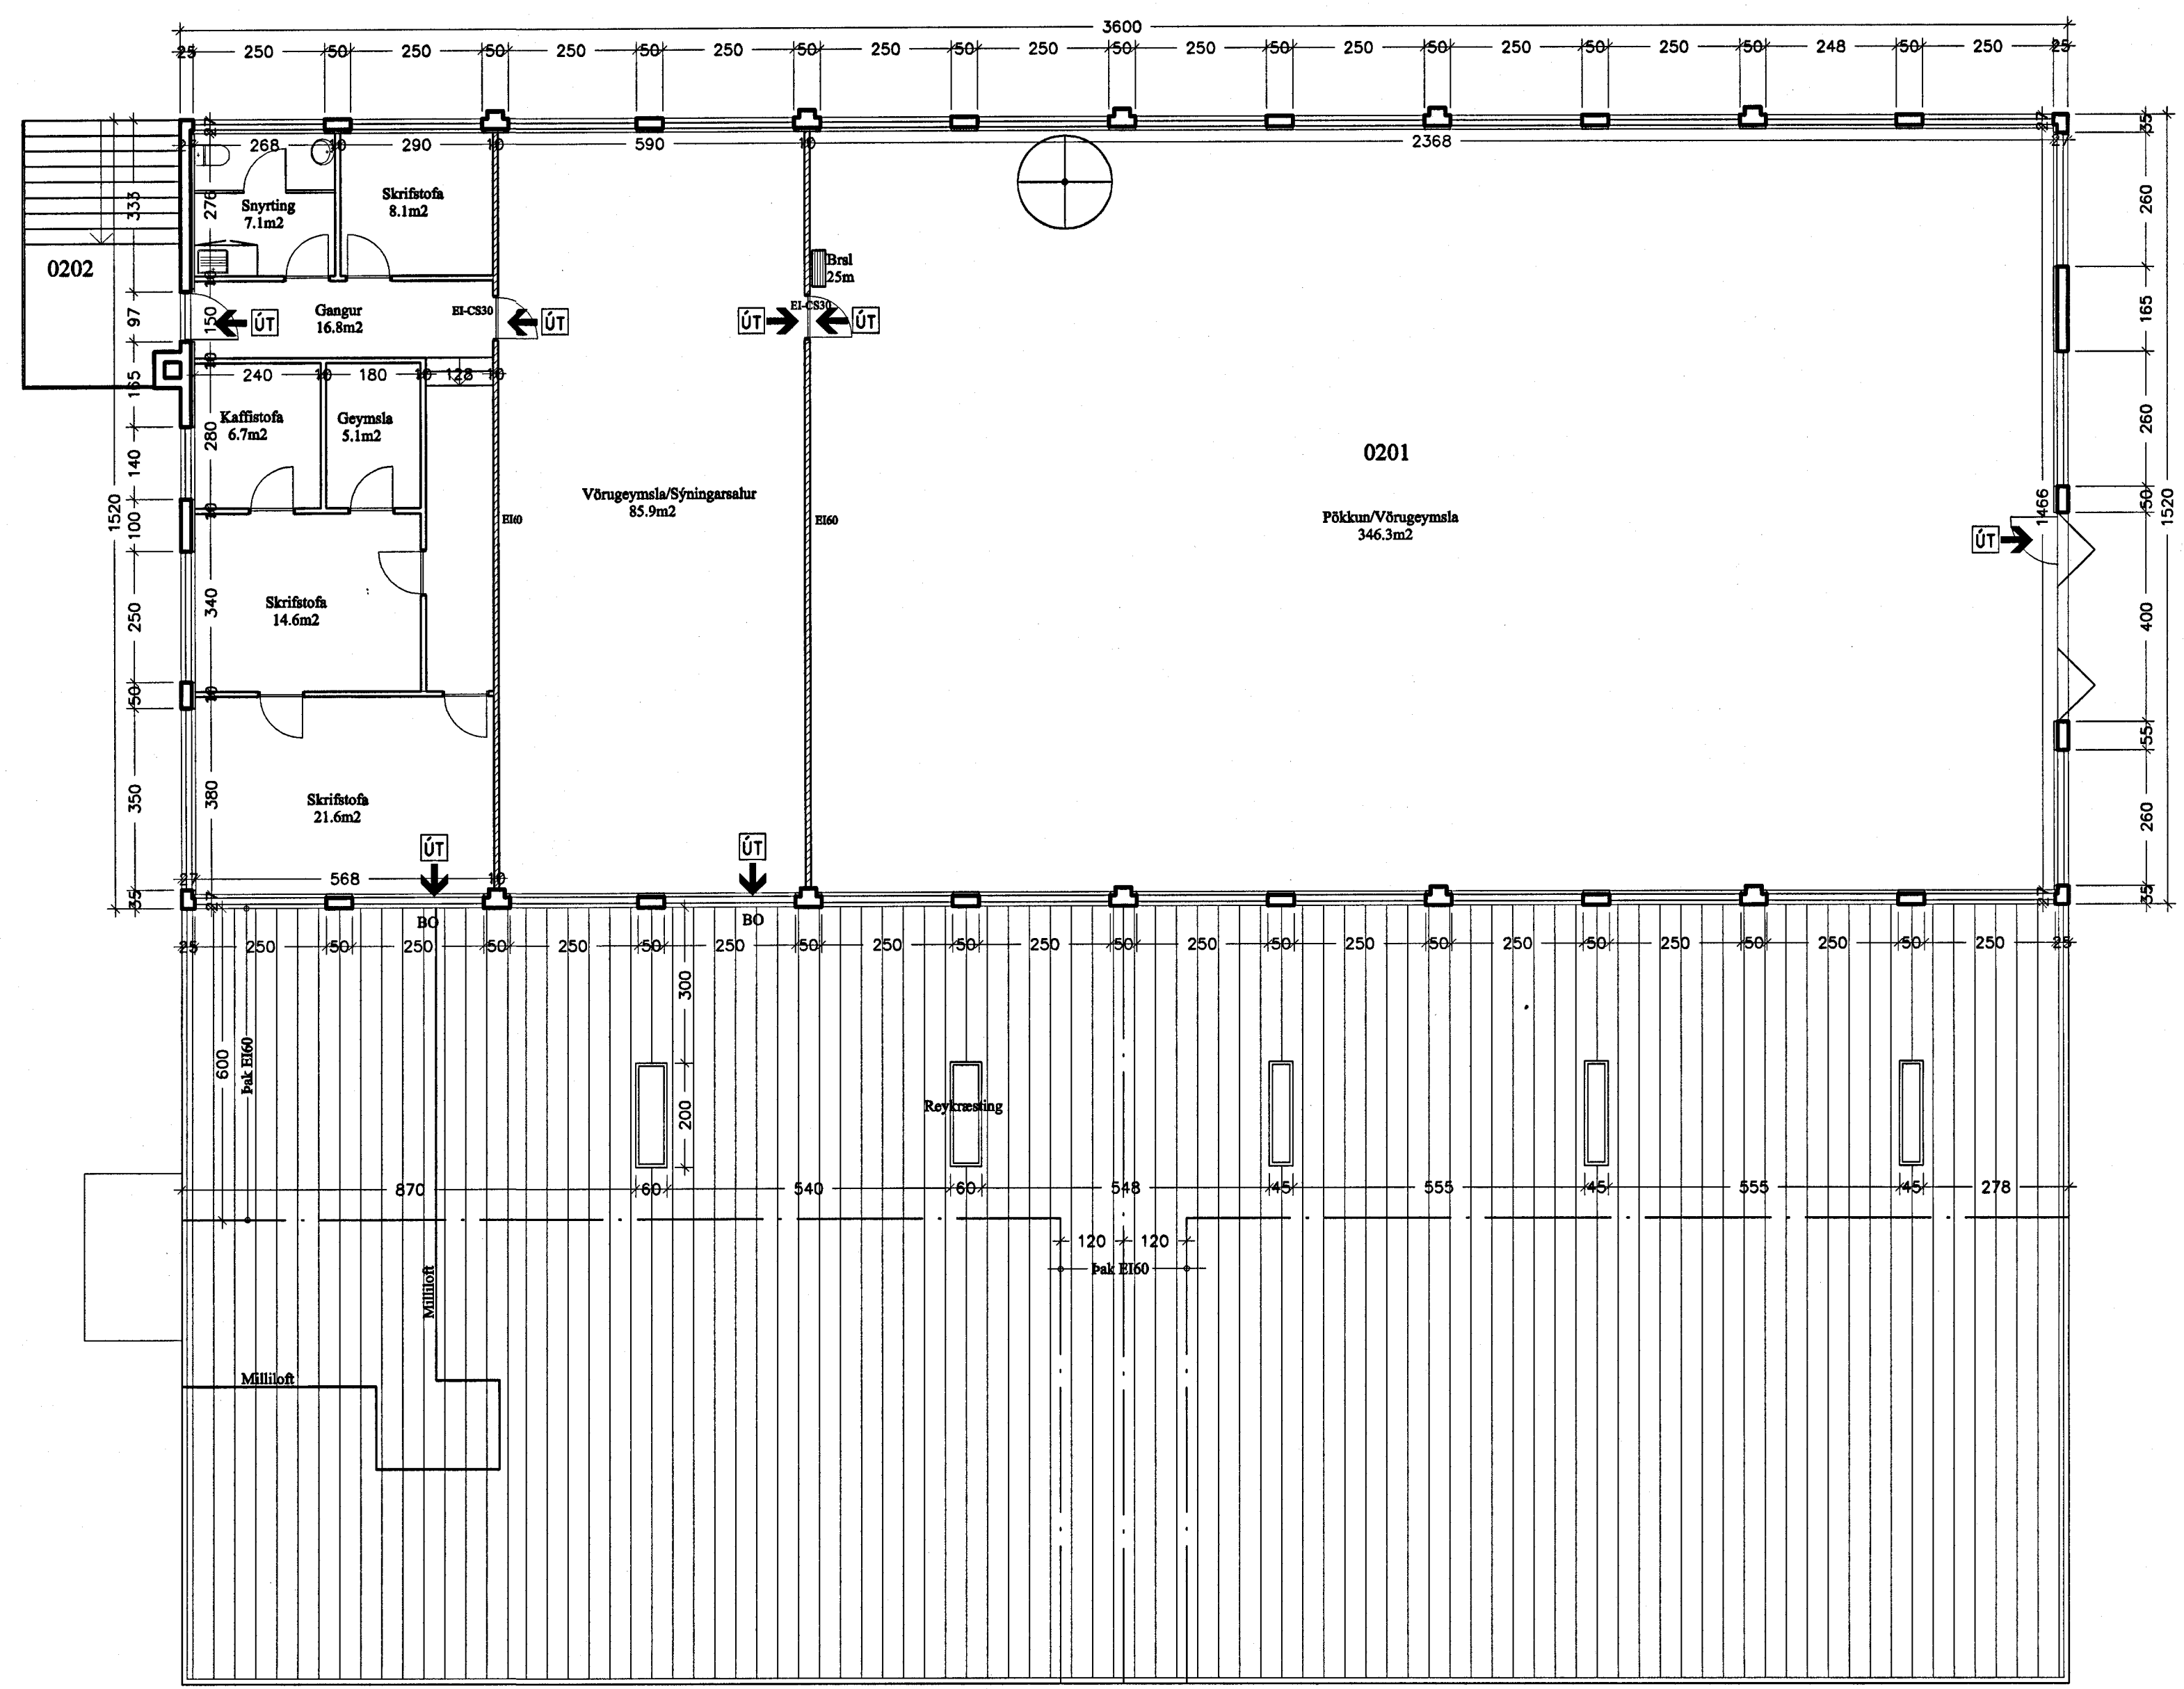

GRUNNMYND 2.HÆÐ 1:100

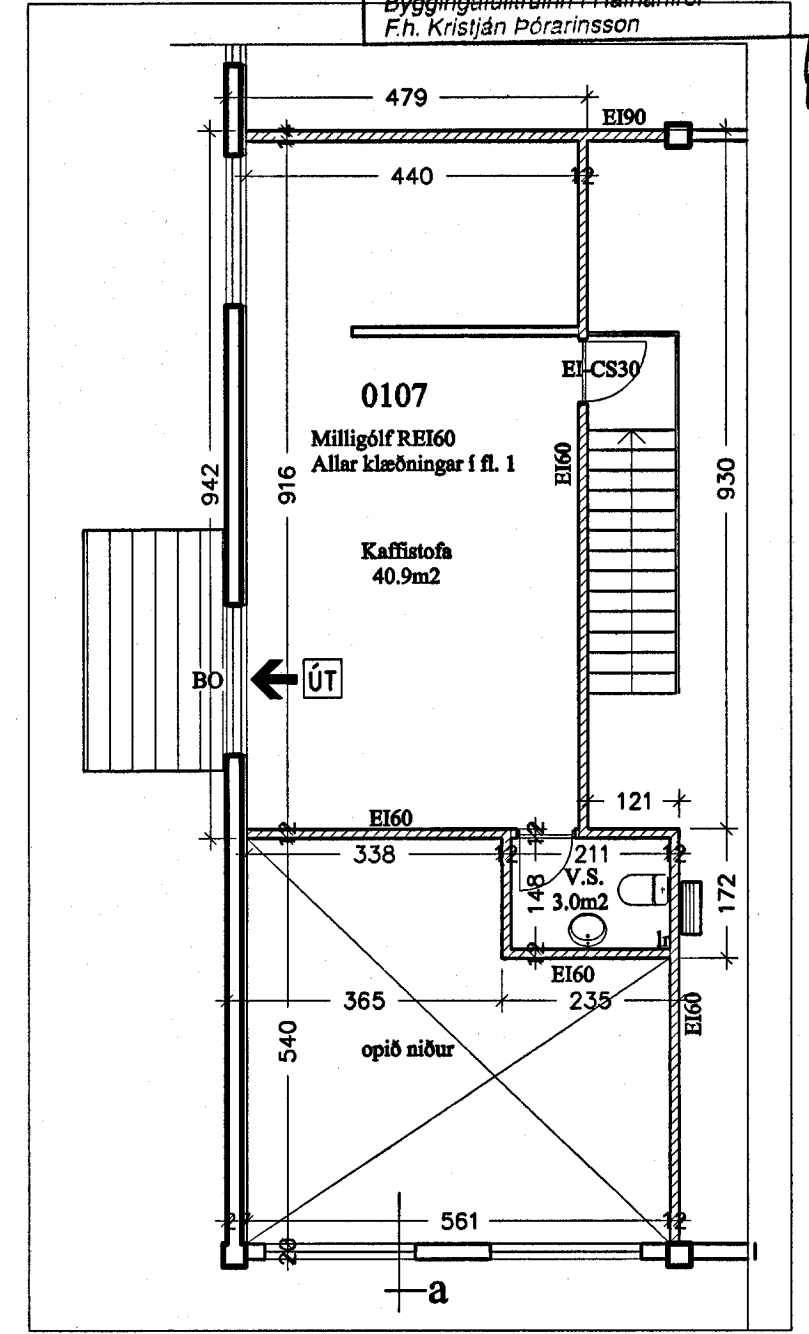

GRUNNMYND MILLILOFT 1:100

verkefni  
 Melabraut 19, Hafn.

heiti teikningar  
 Grunnmyndir m.b. 1:100  
 dags  
 8.1.2004 Nr. A 103

Ársæll Vignisson Arkitekt  
 kt. 101255-3369  
 Strandgata 26-28  
 220 Hafnarfjörður 555 4795

02.04  
 Stökkvirkni höfuðborgarsvæðisins bs.  
 HEILBRIGÐISEFTIRLIT  
 HAFNARFJÁRDAR-  
 OG KÓPAVOGSSVÆÐIS  
 Garðaborg 210 Garðabæ

06.2004 Ársæll Vignisson