


EYRARTROD

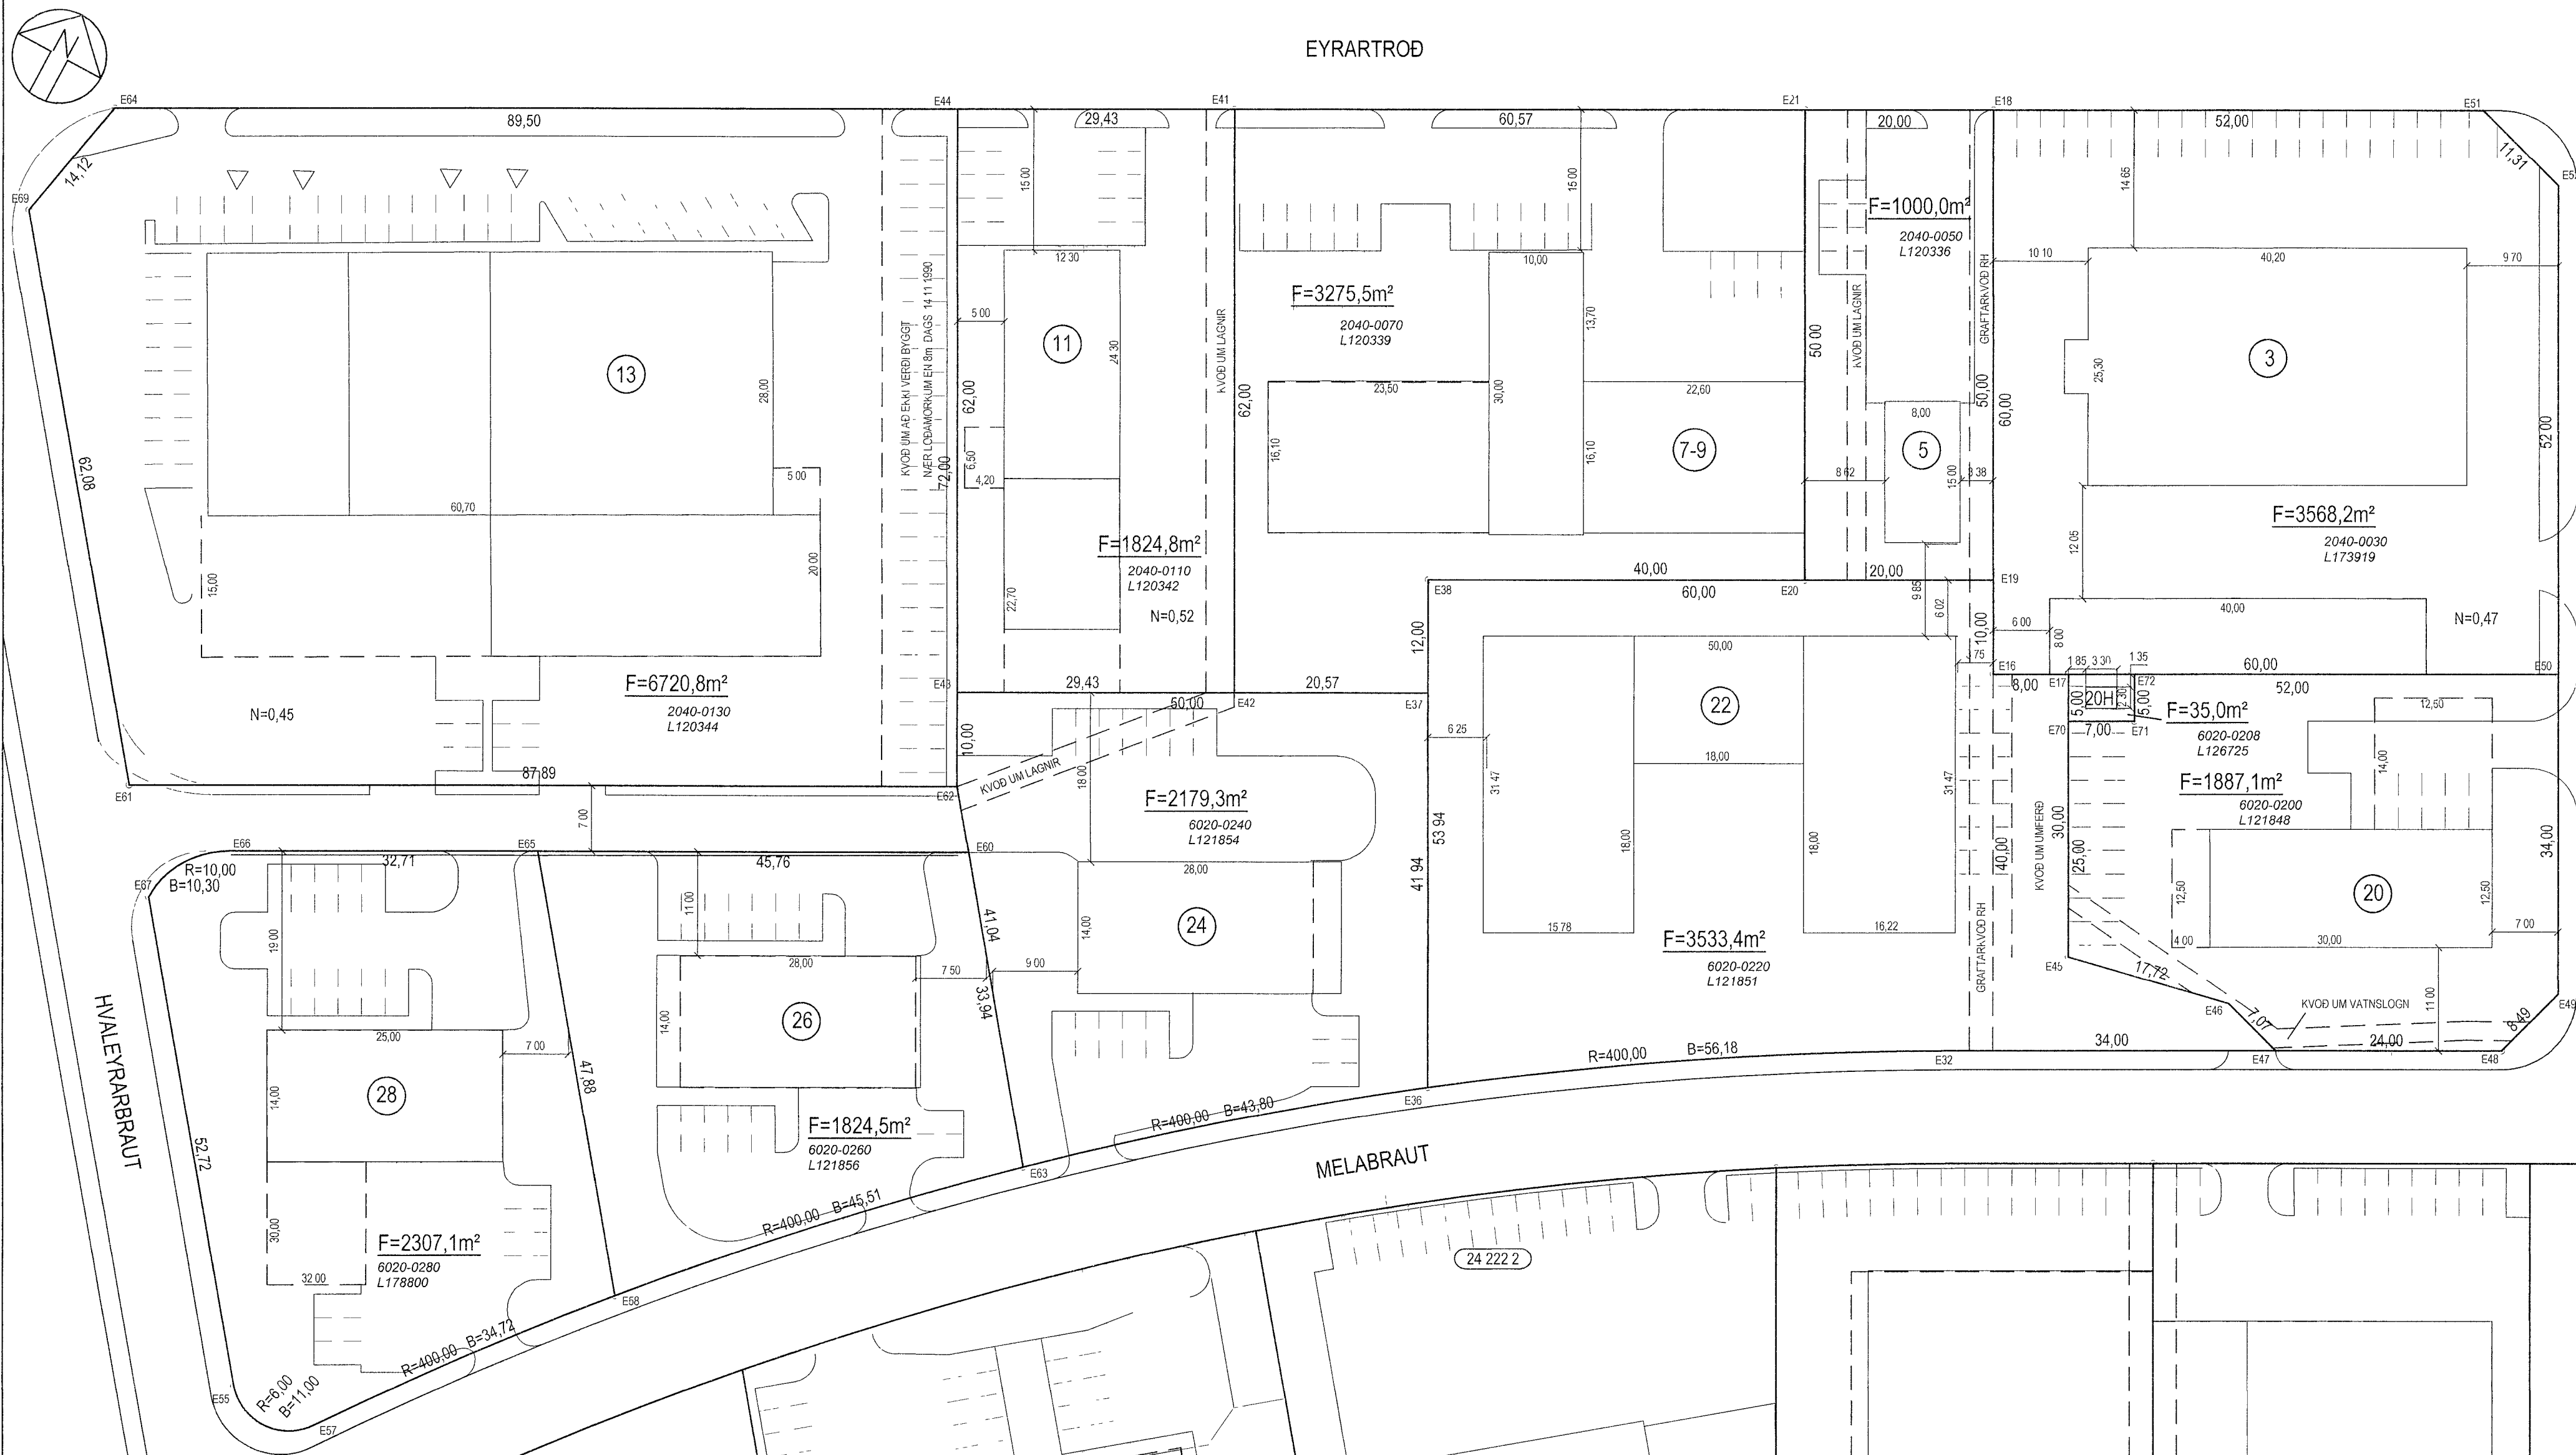

HNITASKRÁ

| AUSTUR | NORÐUR | NR | AUSTUR | NORÐUR | NR | | | | |
|--------|--------|--------|--------|--------|--------|-----|--------|-----|-----|
| 354702 | 714 | 398470 | 573 | E16 | 354755 | 480 | 398499 | 138 | E50 |
| 354709 | 749 | 398474 | 382 | E17 | 354719 | 880 | 398548 | 095 | E51 |
| 354674 | 149 | 398523 | 339 | E18 | 354730 | 724 | 398544 | 868 | E52 |
| 354697 | 953 | 398479 | 368 | E19 | 354574 | 548 | 398315 | 013 | E55 |
| 354680 | 364 | 398469 | 846 | E20 | 354584 | 061 | 398315 | 466 | E57 |
| 354656 | 560 | 398513 | 818 | E21 | 354605 | 544 | 398342 | 724 | E58 |
| 354718 | 239 | 398433 | 492 | E32 | 354616 | 095 | 398402 | 077 | E80 |
| 354670 | 866 | 398403 | 367 | E36 | 354534 | 399 | 398365 | 812 | E61 |
| 354650 | 900 | 398440 | 250 | E37 | 354611 | 688 | 398407 | 652 | E62 |
| 354645 | 187 | 398450 | 803 | E38 | 354637 | 137 | 398375 | 451 | E63 |
| 354603 | 293 | 398484 | 982 | F41 | 354498 | 702 | 398428 | 363 | E64 |
| 354632 | 810 | 398430 | 457 | E42 | 354575 | 853 | 398380 | 292 | E65 |
| 354606 | 928 | 398416 | 446 | E43 | 354547 | 088 | 398364 | 721 | E66 |
| 354577 | 411 | 398470 | 971 | E44 | 354541 | 858 | 398356 | 374 | E67 |
| 354724 | 031 | 398447 | 999 | E45 | 354495 | 903 | 398414 | 521 | E69 |
| 354741 | 362 | 398451 | 695 | E46 | 354712 | 129 | 398469 | 985 | E70 |
| 354748 | 140 | 398449 | 678 | E47 | 354718 | 286 | 398473 | 317 | E71 |
| 354769 | 246 | 398461 | 104 | E48 | 354715 | 905 | 398477 | 714 | E72 |
| 354771 | 666 | 398469 | 237 | E49 | | | | | |

SKÝRINGAR

- BYGGINGARREITUR
- UTLINUR BYGGINGA
- F FLATARMAL LODAR
- 7 NUMER LODAR
- 56 HORNÞUNKTAR LODA
- 24 221 1 STGR NUMER ABLIGGJANDI LODABLAÐA
- 10000010 ÞJÓBSKRARNUMER
- L180351 LANDEIGNARNUMER

BREYTINGAR

TEIKNAD UPP EFTIR UPÐR. BÆJARVERKFR. HAFNARF 26 11 1981 BREYTT NOV 1983 OG APR 1984
 A BR 28 12 1983, EYRARTROÐ 13, LODARSTÆRD
 B BR SKV BÆJARSTJ 11 4 1989, EYRARTROÐ 3, LODARSTÆRD
 C BR SKV BÆJARSTJ 18 5 1990, EYRARTROÐ 7 9, SAMNEING LODA
 D BR SKV BÆJARSTJ 22 10 1992, MELABRAUT 22, LODARSTÆKKUN
 E BR SKV BÆJARSTJ 17 12 1995, EYRARTROÐ 13, LODARSTÆRD
 F BR SKIPULAG MELABRAUT 24-28, SKV SKIPULAGSNEFND FEBRUAR 1998
 G BREYTT DELISKIPULAG IÐNADARSVÆÐIS A HVALEYRARHOLTI, EYRARTROÐ 13 STÆKKUN BYGGINGARREITS SKV SKIPUL NEFND 21 DES 1999 OG SKV BÆJARSTJÖRN 4 JAN 2000
 I MELABRAUT 20, KVOD UM VATNSLOGN
 J BREYTT DELISKIPULAG IÐNADARSVÆÐIS A HVALEYRARHOLTI, EYRARTROÐ 3 NYR BYGGINGARREITUR SAMB BYGGINGARFULLTRUA 16 11 2005 OG OBLADIST GILDI 20 12 2005
 K BREYTT DELISKIPULAG IÐNADARSVÆÐIS A HVALEYRARHOLTI, MELABRAUT 28 NYR BYGGINGARREITUR SAMB SKIPUL BYGG RADI 20 11 2007 OG BÆJARSTJÖRN 27 11 2007
 L MELABRAUT 20, BREYTT LODARSTÆRD, MELABRAUT 20H, NY LOD DREIFISTODVAR HITAVEITU SUBURN SAMB BÆJARRADI 19 6 2008 OG BÆJARSTJÖRN 24 6 2008
 M BREYTT DELISKIPULAG, EYRARTROÐ 11, BR BYGGINGARREITUR OG NÝTINGARHLUTFALL, SAMB SKIPULAGS-OG BYGGINGARFULLTR 22 2 2012, OBLADIST GILDI 8 3 2012

| | | | |
|--|----------------------------|------------|----------------|
| <p>HAFNARFJARÐARBÆR SKIPULAGS- OG BYGGINGASVIÐ</p> | Teikn nr | 121 044 | |
| | HVALEYRARHOLT IÐNADARSVÆÐI | | |
| | Mælt | IR | Samþykkt AS |
| | Hannað | AMT | Dags JUNI 1996 |
| Teiknað | EJ/SH | M kv 1 500 | |
| Breytt | | | |
| APRIL 2015, GRUNNI VARPAÐ UR REYKJAVIKURHNITAKERFI I LANDSHNITAKERFI ISNET93 | | | |
| HNITASKRA UPPFÆRD | | Blaðst A2 | |