
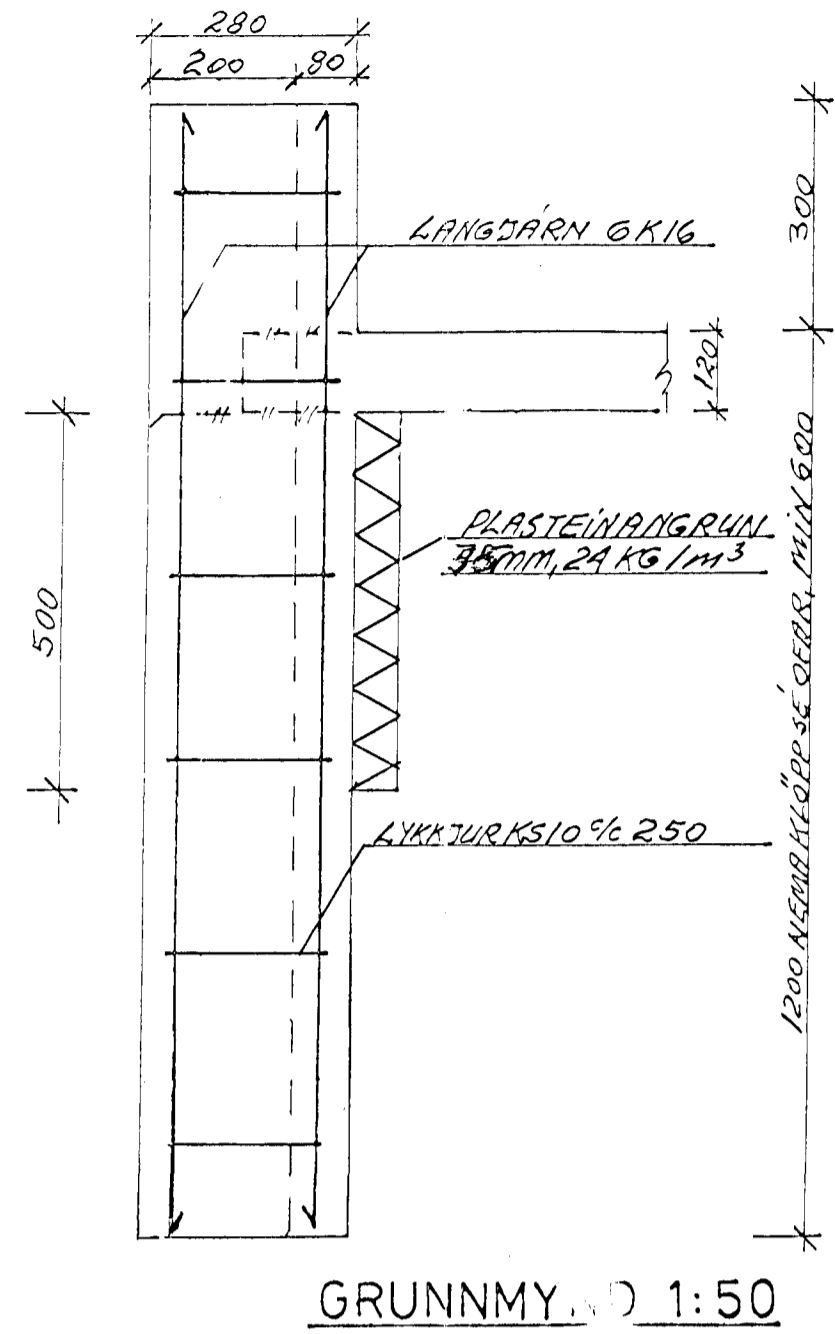
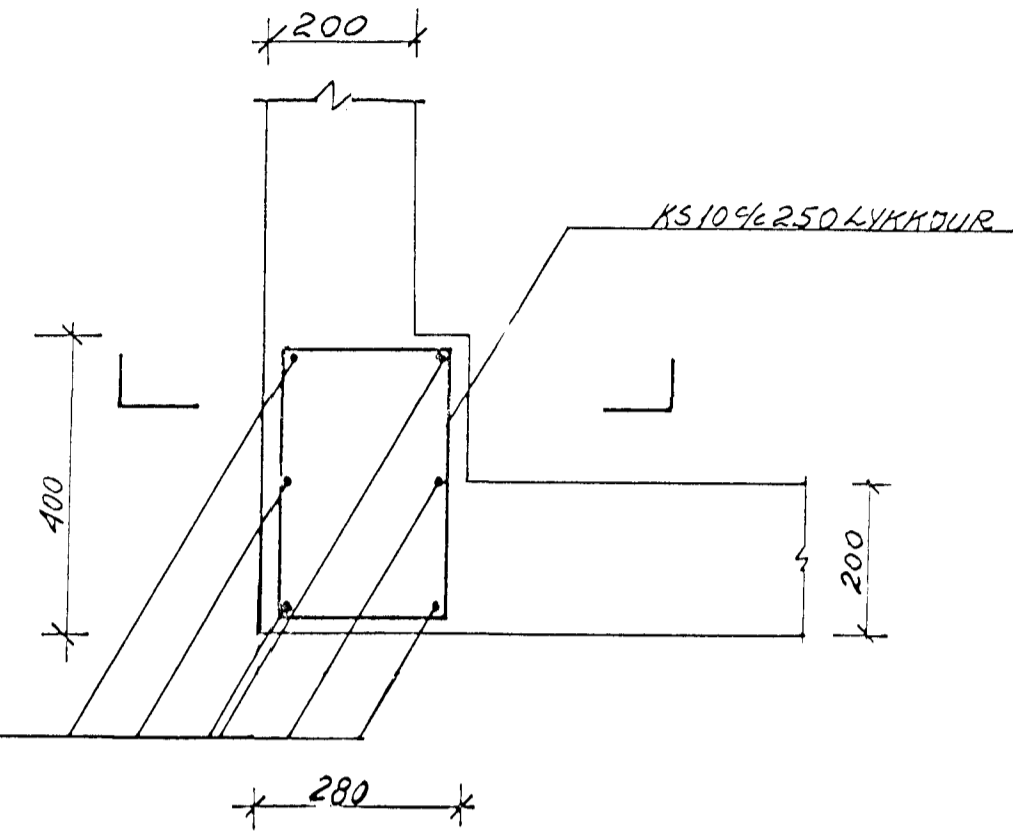




UNDIRSTÖÐUR U1
GRUNNMYND OG SNIÐ 1:10

UNDIRSTÖÐUR U2
GRUNNMYND OG SNIÐ 1:10



SNÍÐ 2-2 1:10

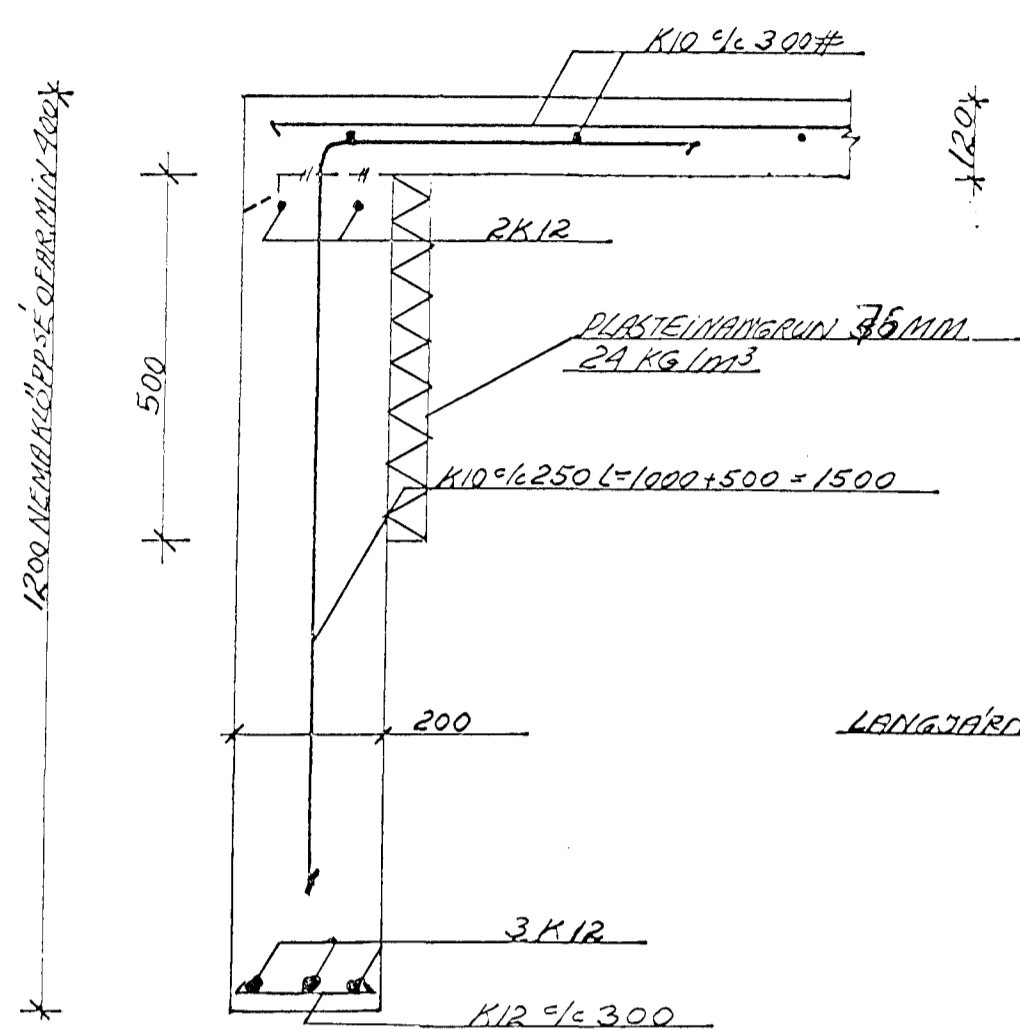

GRUNNMYND 1:50

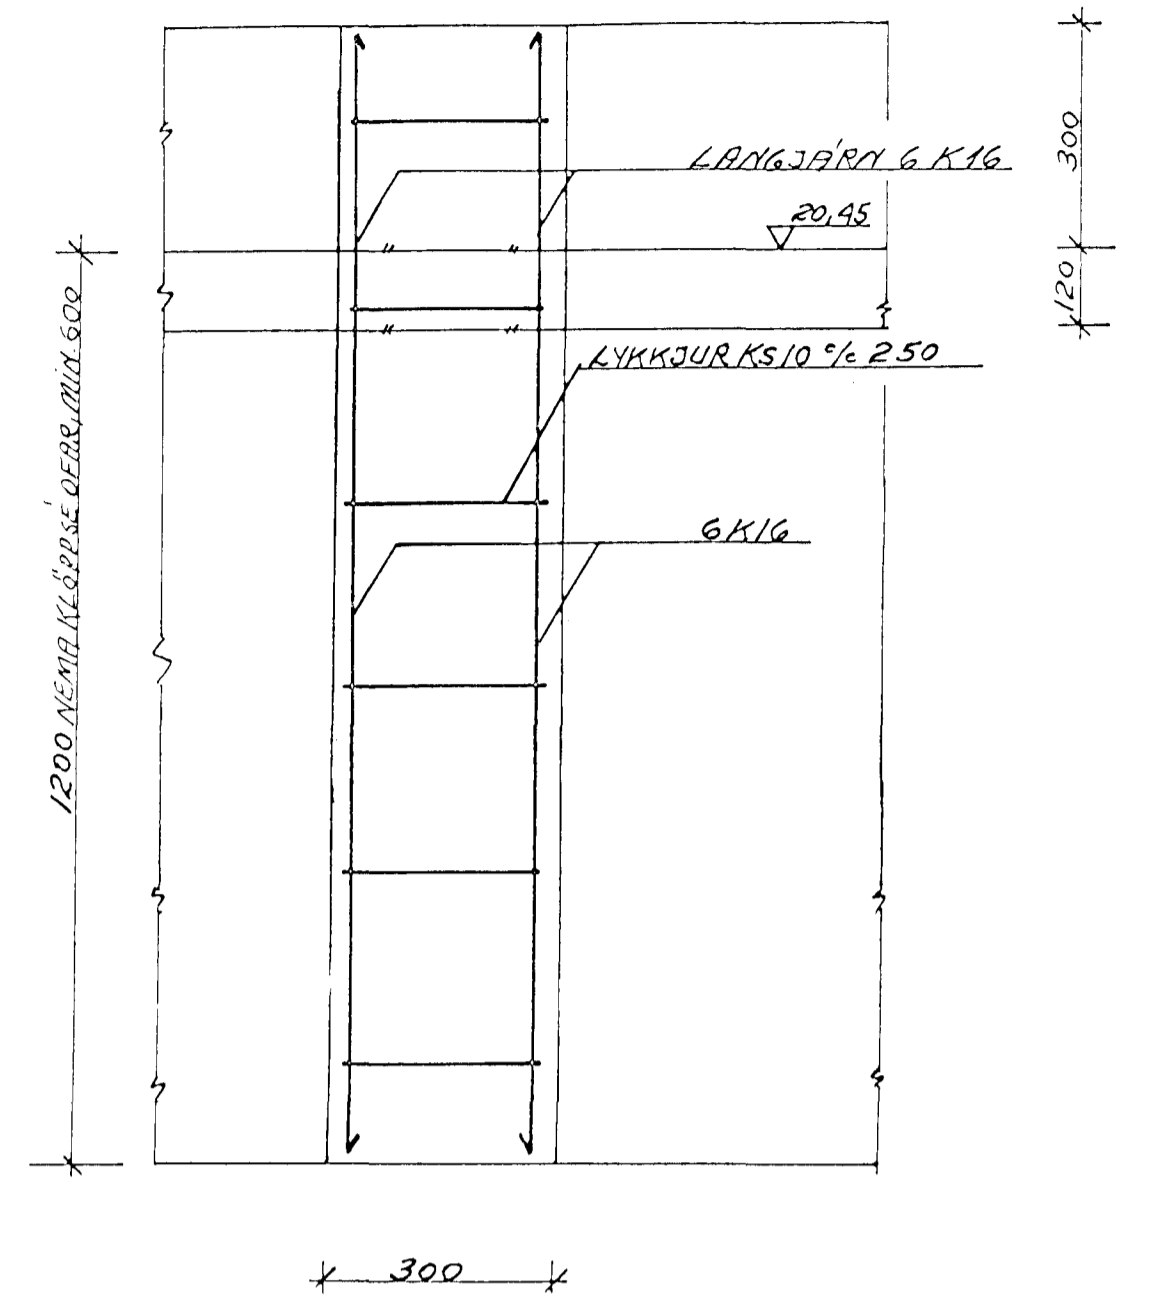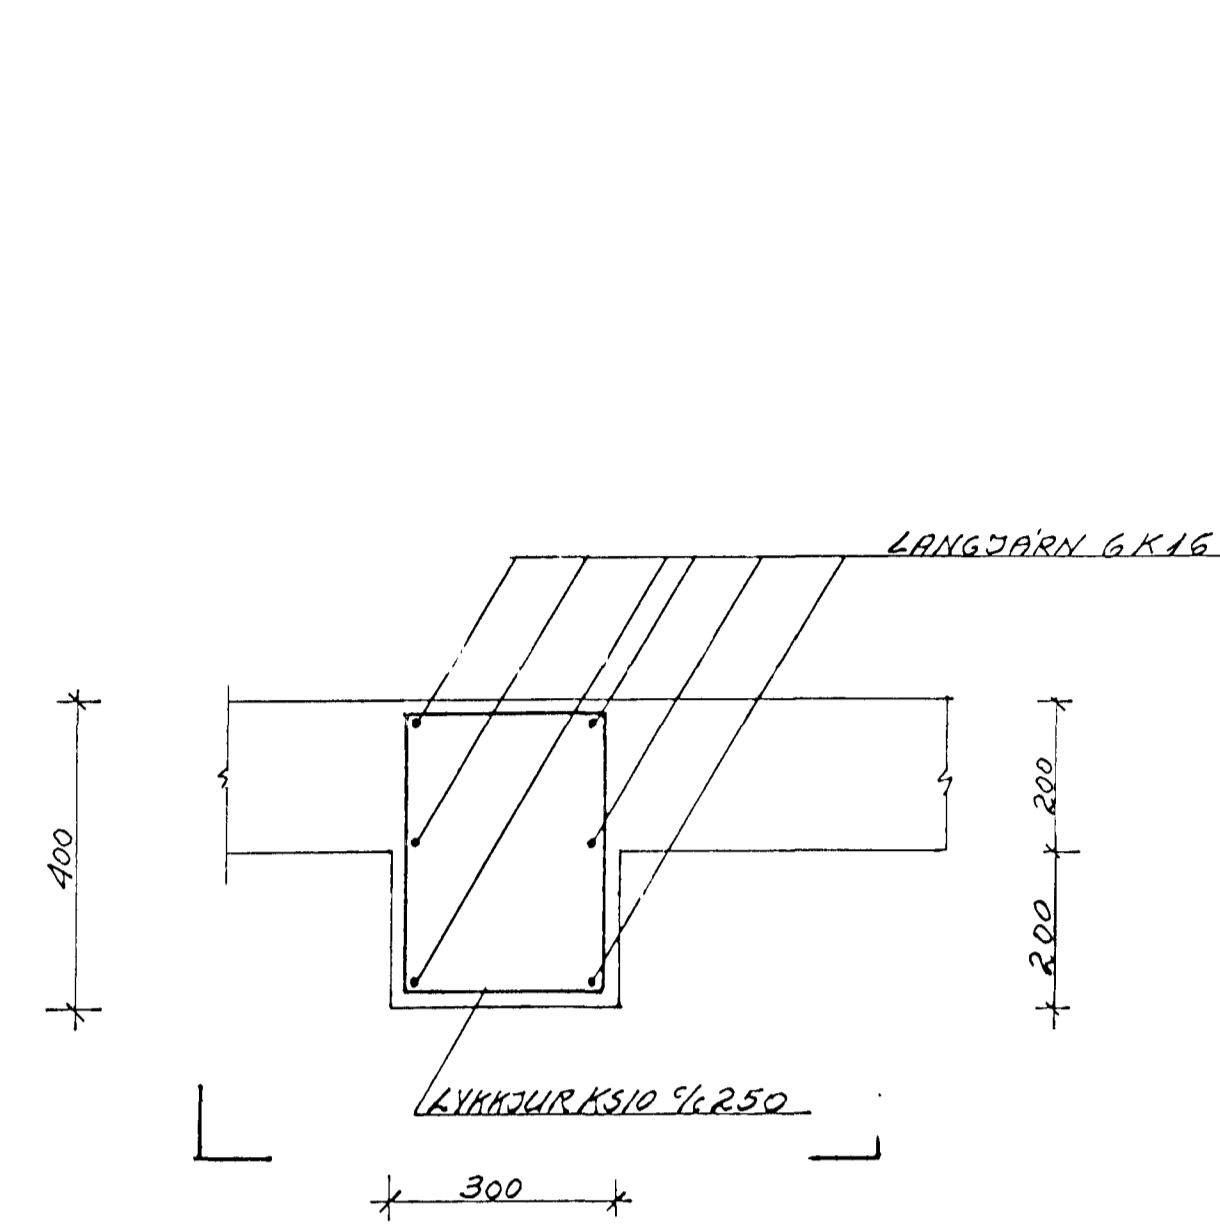

SNÍÐ 1-1 1:10

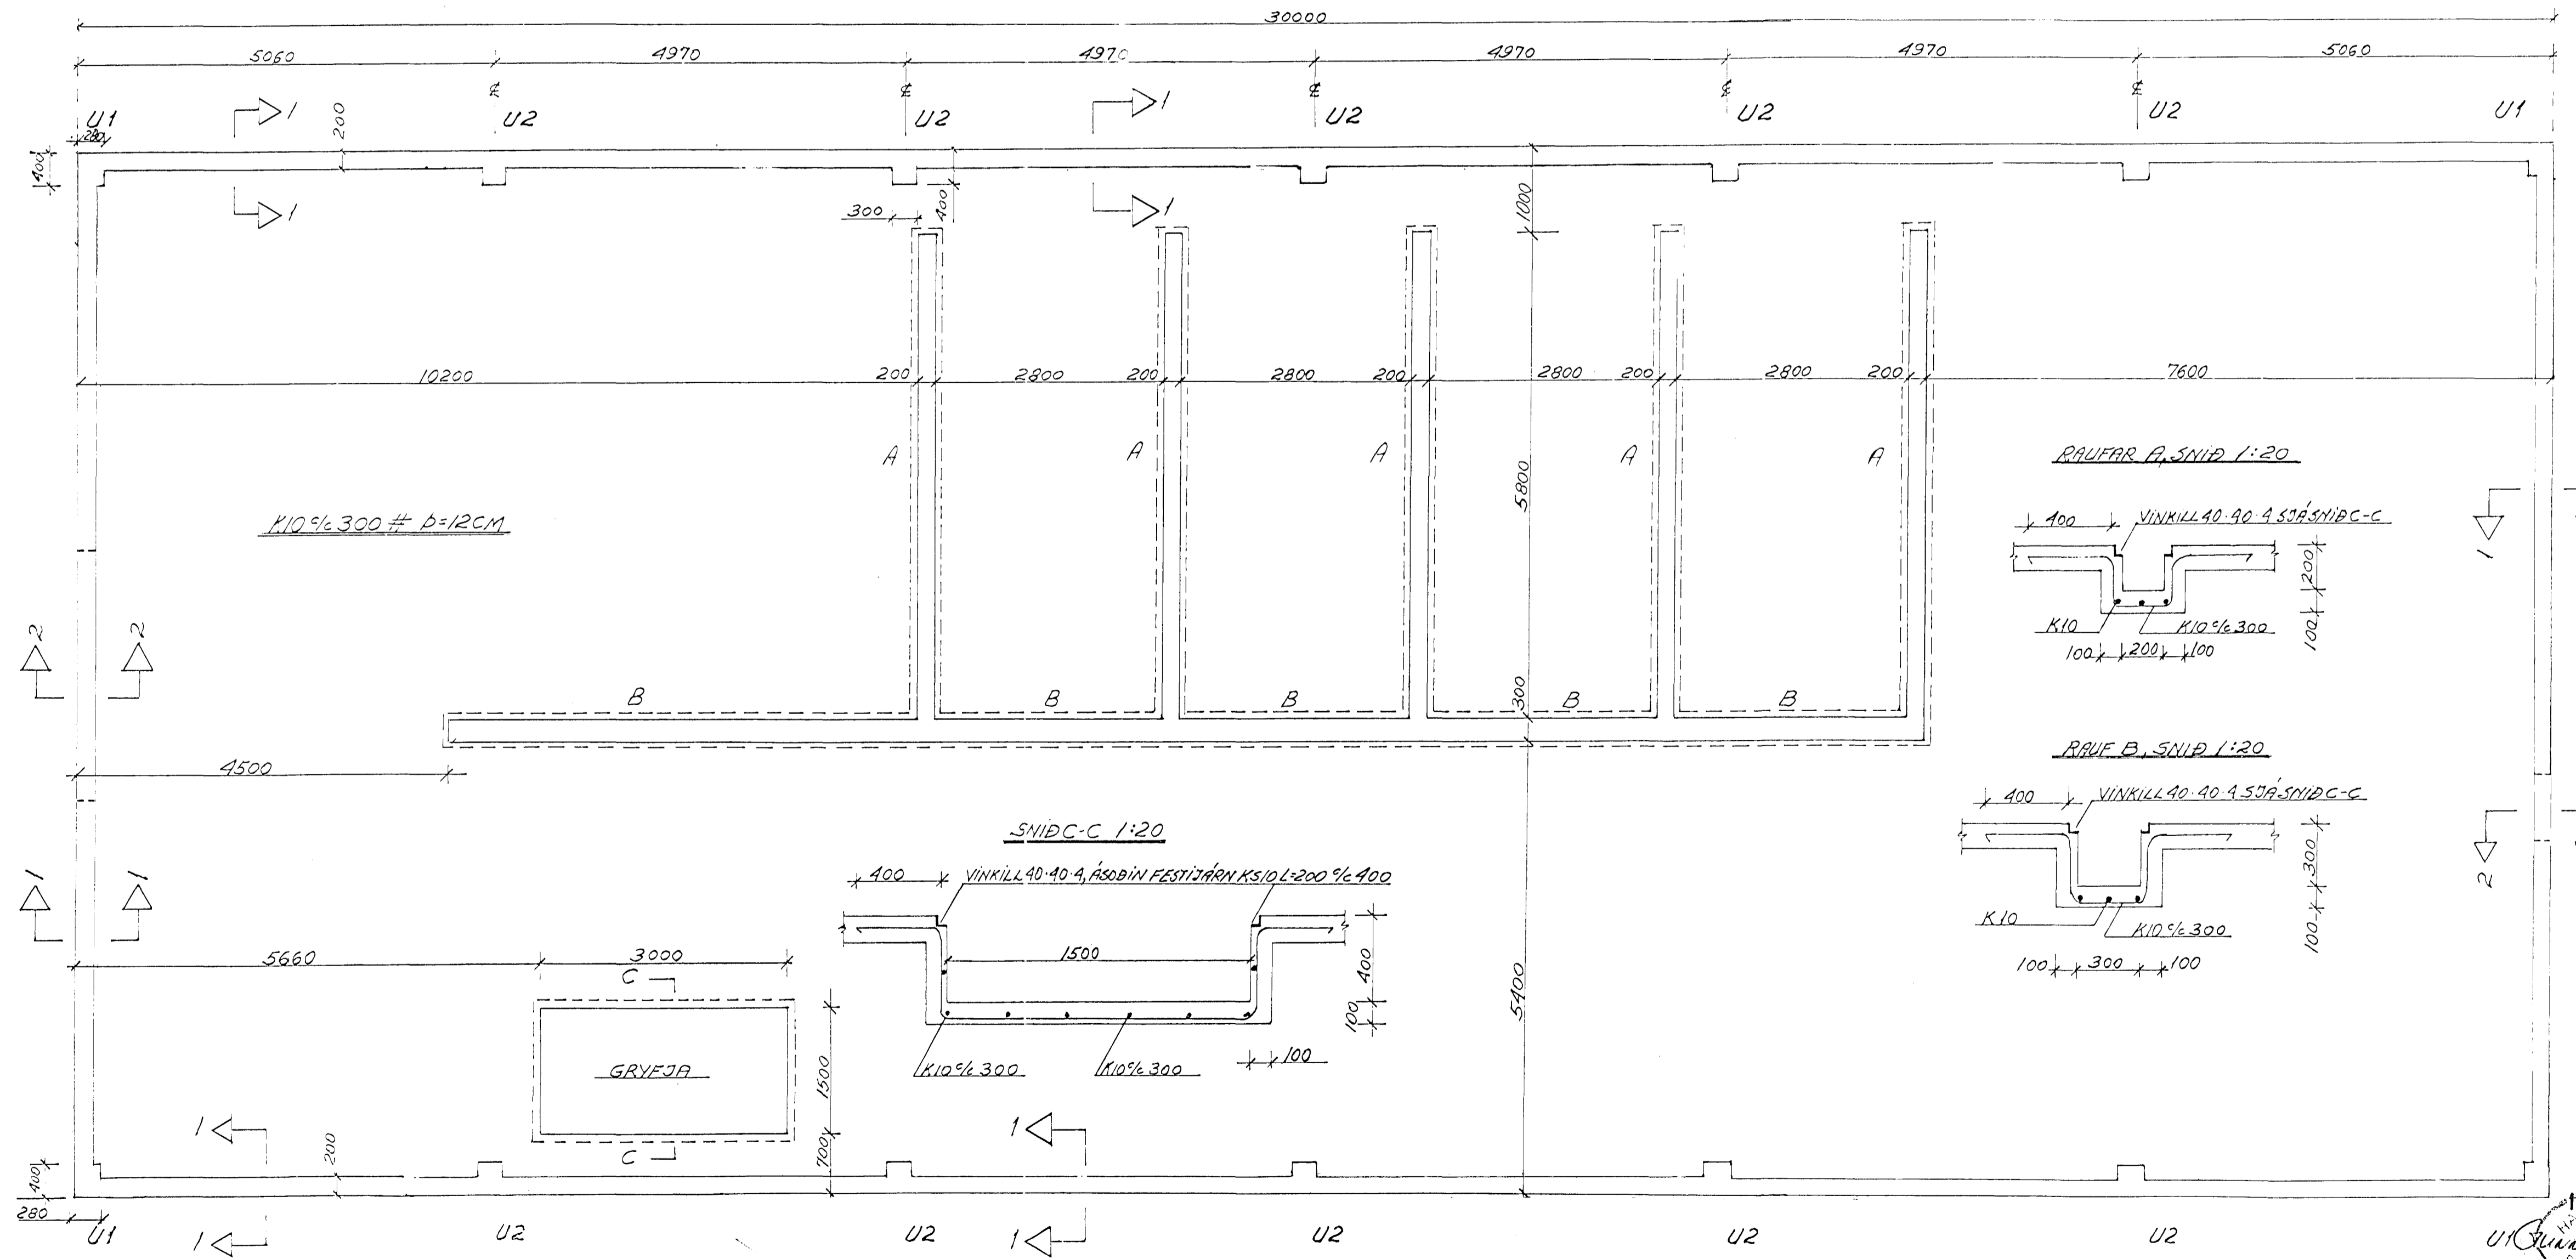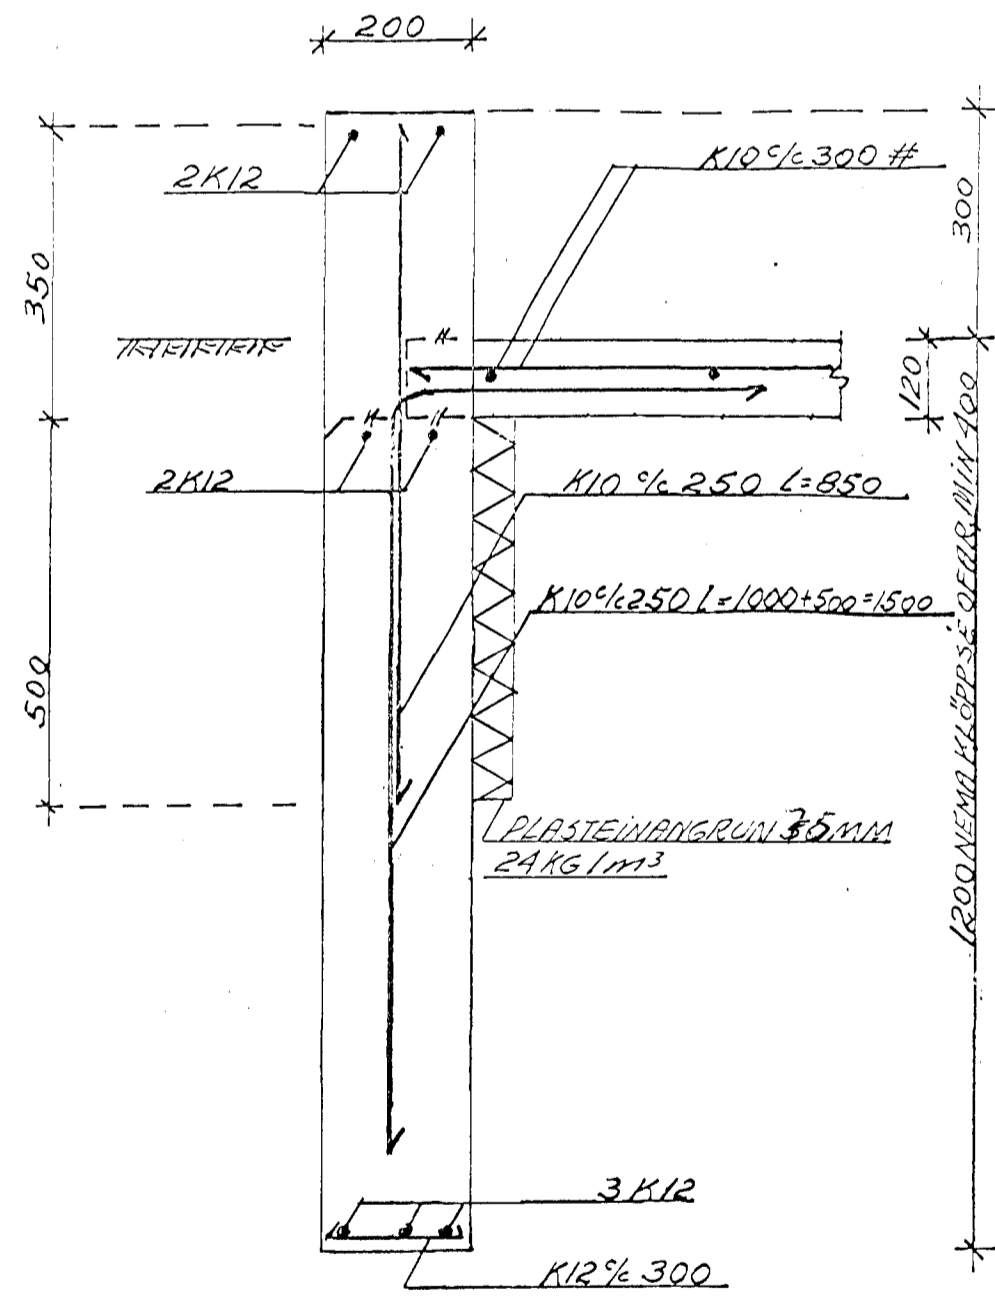

17 JÚLÍ 1997
UNDIRSTÖÐUR

STEYPA S-200 SKV 1/ST 10
SIGMÁL 8-10CM, LOFT 6%
BREYTT 17. JÚLÍ '97 Halldór Þammarsson

VERKFRÆÐISTOFA	HALLDÓRS HANNESSONAR S. 91-54355 BÆJARHRAUNI 20 - HAFNARFJÖRÐUR
MELABRAUT 20 HAFNARFJÖRÐUR	Mev 1:50 Reiknað H.P. Táknað H.P. Váðað H.P.
UNDIRSTÖÐUR GRUNNMYND, PLATA OG SERMYNDIR	
Bláð nr 1.1	Dagur MAÍ '97