


GRUNNMYND 1:50

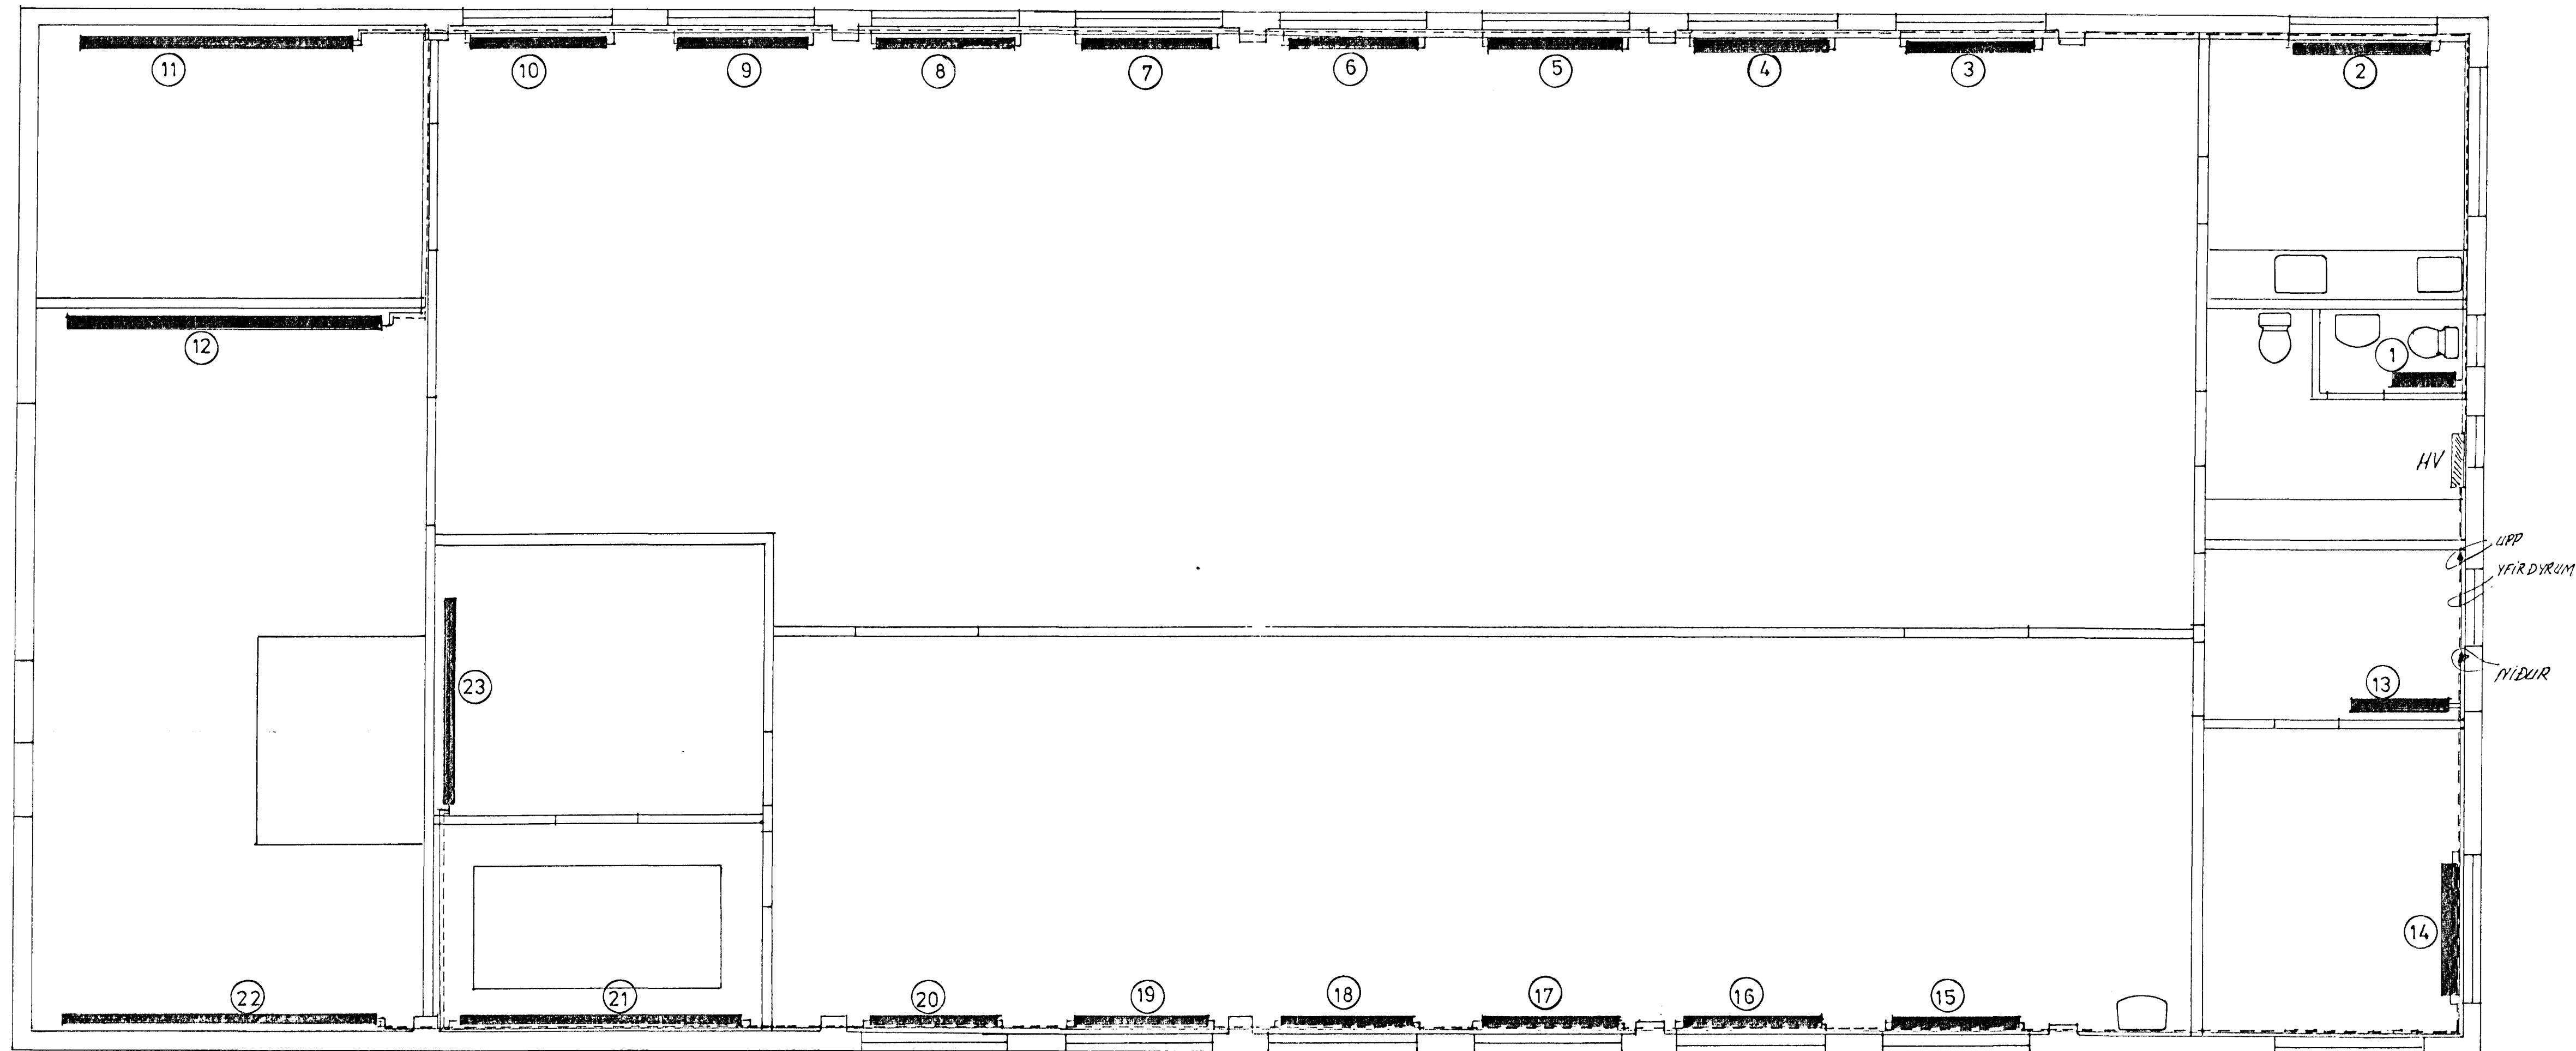

Byggingafræðingur
Alfreð Þann
25 SEPT. 1997
Sigurbjartur Halldórsson

VERKFRÆDISTOFA HALDÓRS HANNESSONAR S. 91-54355
BEJARHRAUNI 20 - HAFNARFJÖRDUR
MELABRAUT 20 HAFNARFIRÐI Mkv: 1:50
HITALAGNIR, GRUNNMYND Reiknað: *[Signature]*
Yfirfarið: *[Signature]*
Verk: Blað nr. 3.1. Dags: SEPT. '97