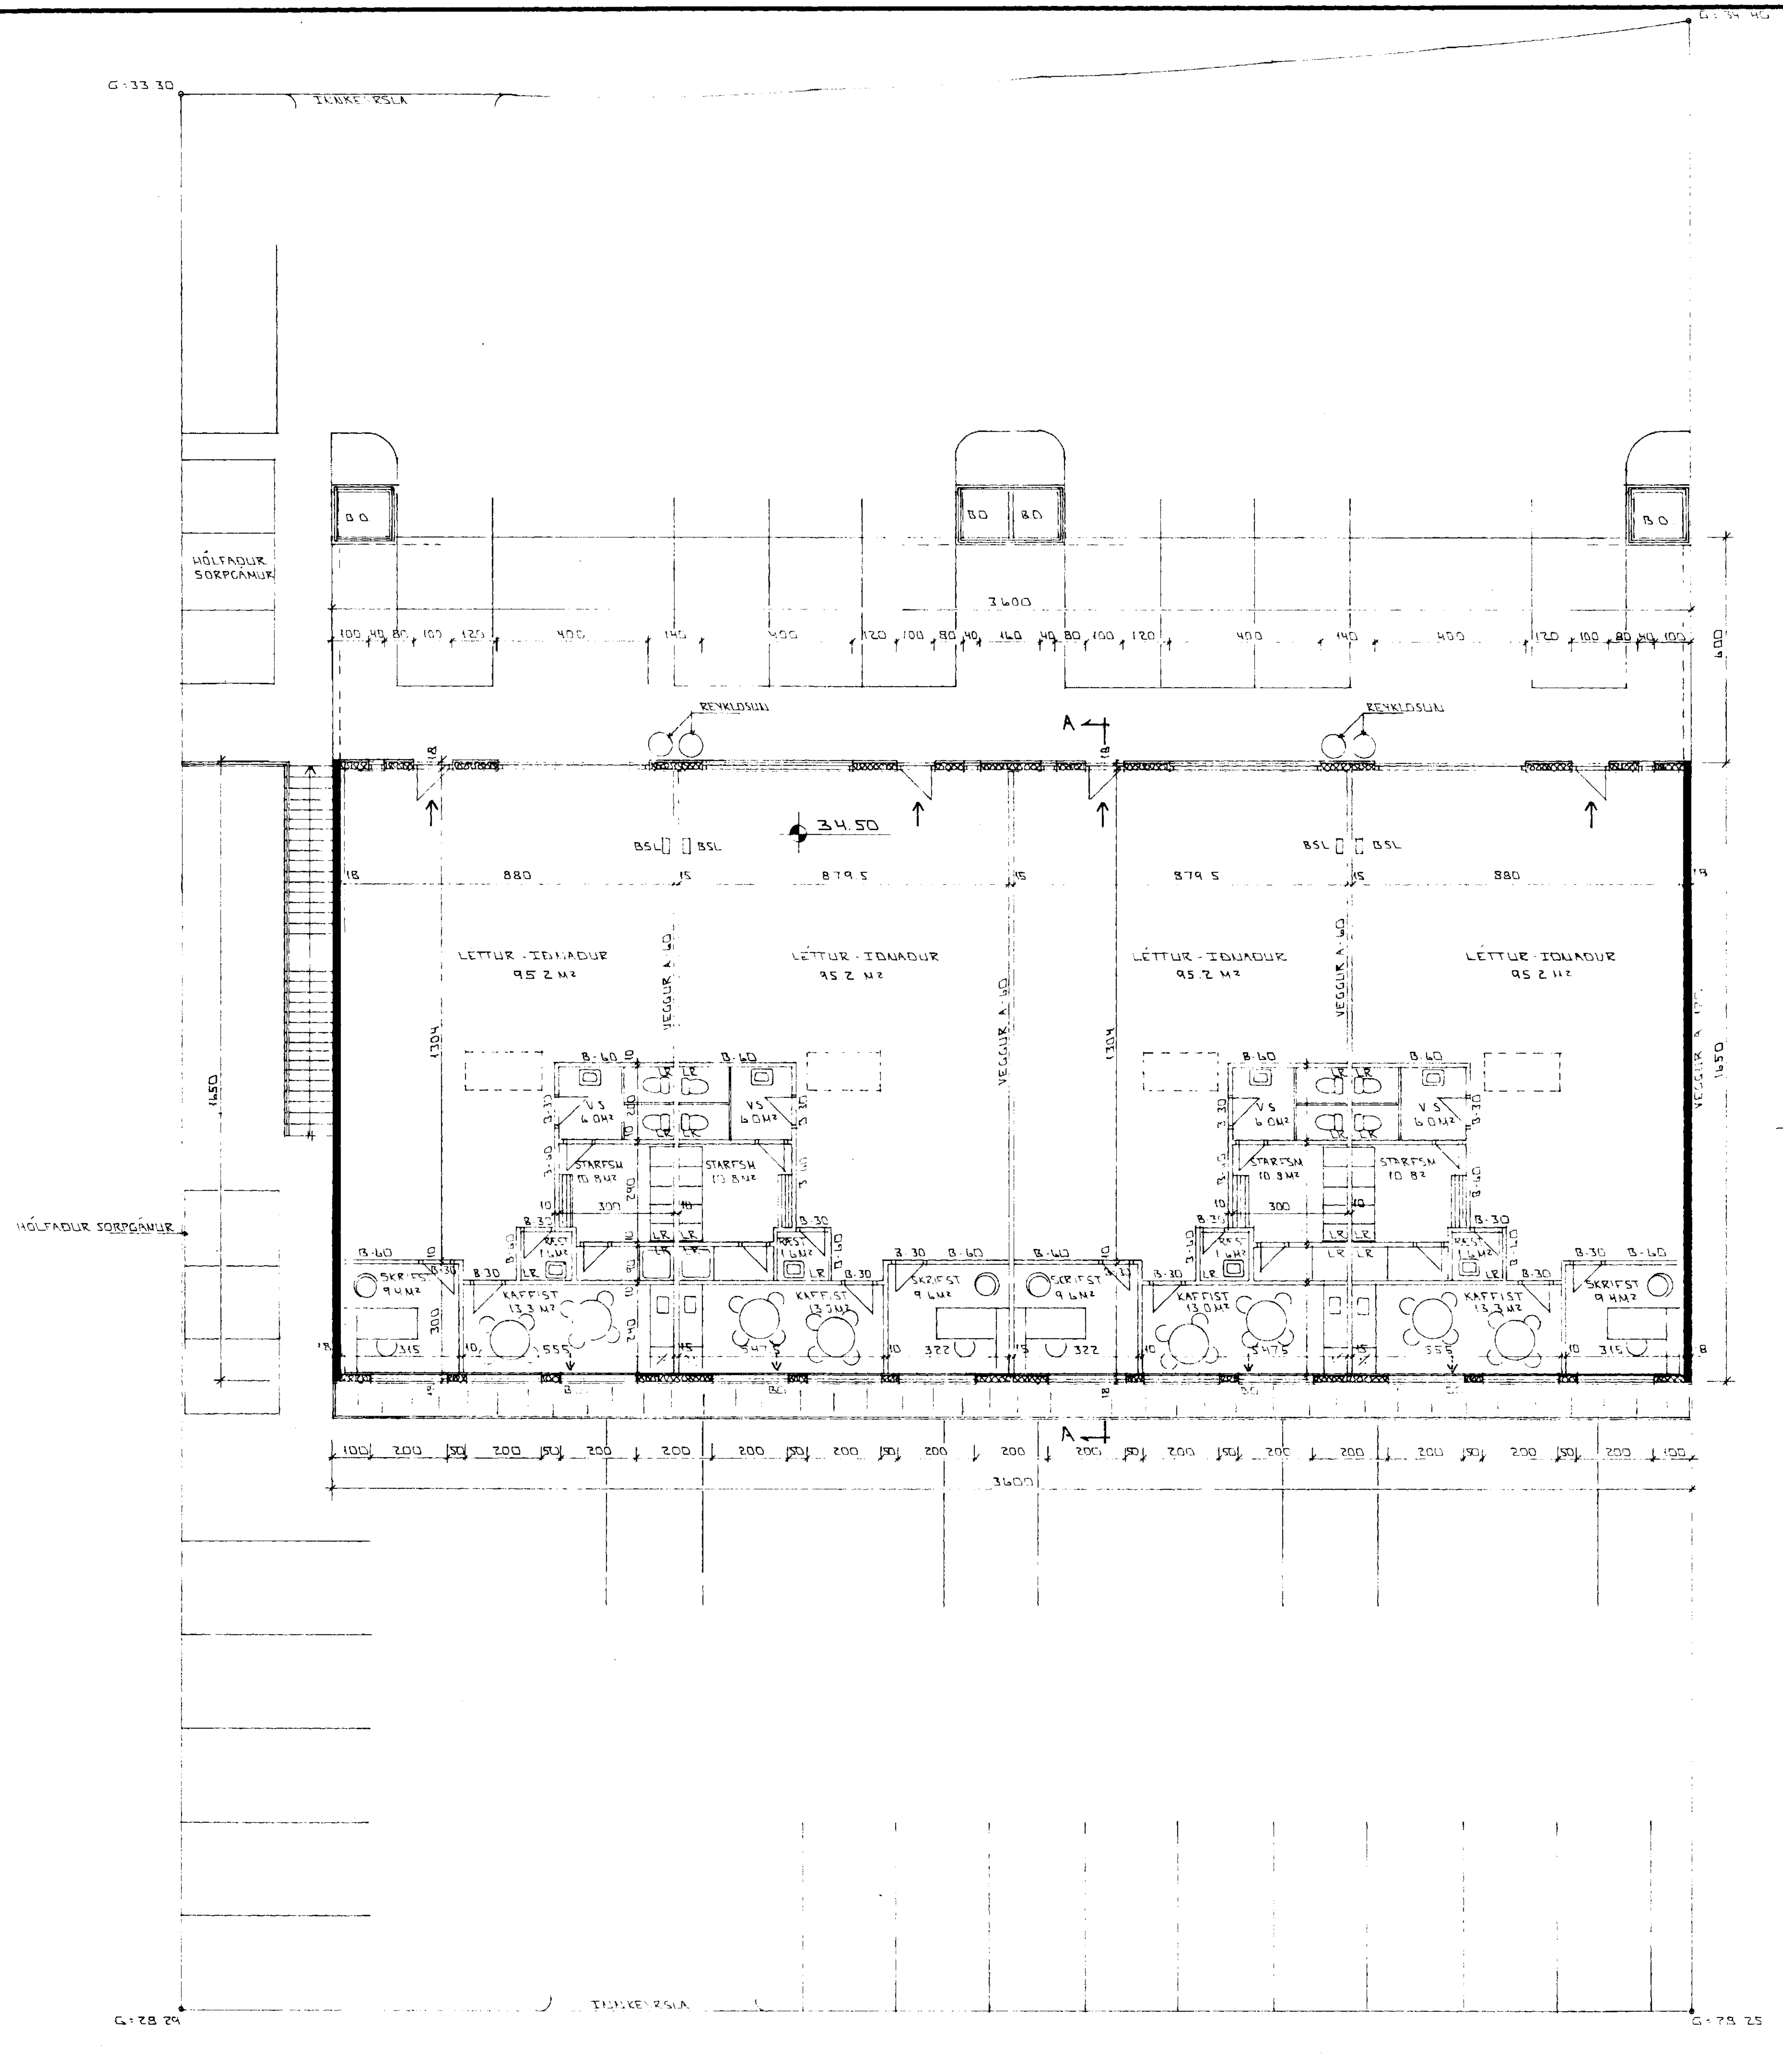

GRUNNMYND 1:100

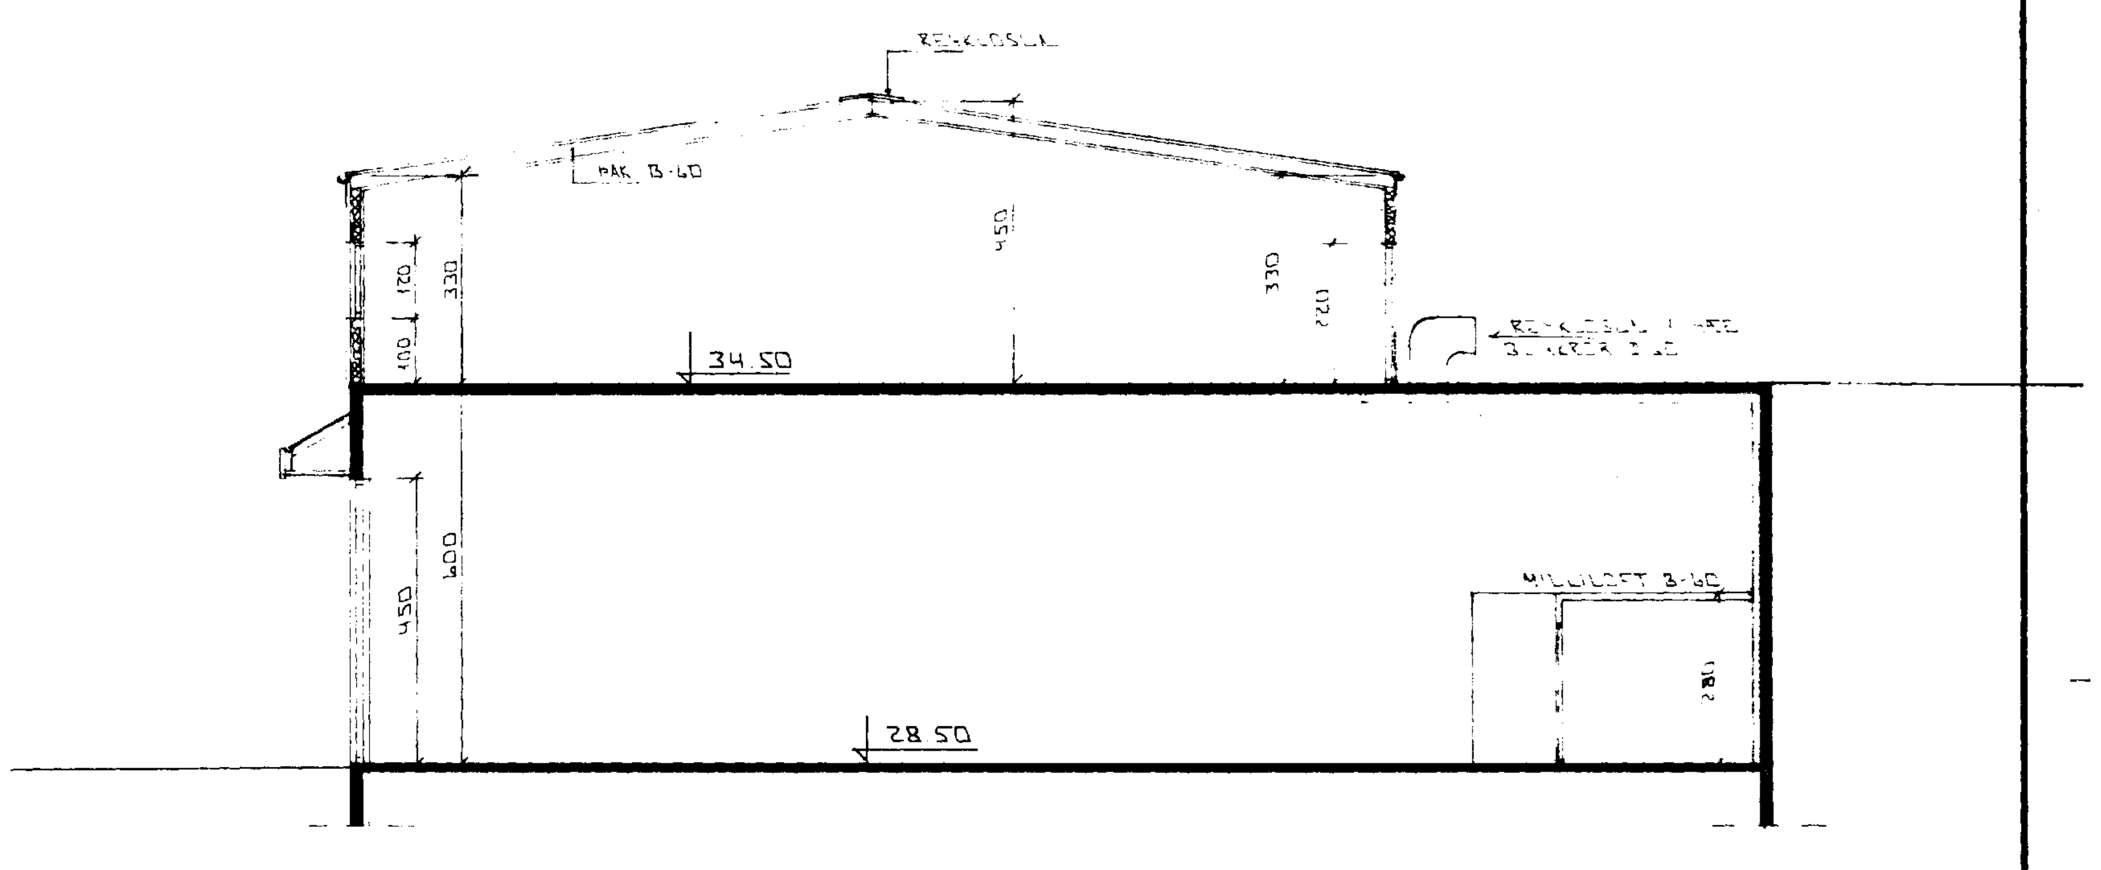

SNID A-A 1:100

BYGGGINGALÝSING

HÚSIÐ ER STAÐSTEYPT SÖKKLAR OG JARÐHÆÐ
EFRI HÆÐ ER MEÐ STAÐSTEYPTA GAFLVEGGI EN
LETTBYGGÐAR LANGHLIÐAR KLÆDDAR MEÐ TÖLKINGSSPAN EINANGRUÐUM SAMLOKUM
ALLAR KLÆÐNINGAR VEGGJA OG LOFTA ERU I FLOKKI 1
KOMA SKAL FYRIR ÚT (EXIT) LJÓSUM ÁSAMT NEYÐARLÝSINGU
BJÖRGUNAROP BO SKULU VERA HLIÐARHENGD
REYKLOSUNARROP SKULU VERA MEÐ TENGINGU ER PASSAR
REYKLOSUNARBÚNAÐI SLÖKKVILIÐS
BURÐARVIRKI ÞAKS OG LANGHLIÐA ER STÁLVIRKI ELDVÖRN B-30
EINANGRUN HÚSS ER SKV. ÍSLENSKUM STÖÐLUM
HURÐAR ER JÁRNHURÐAR MEÐ RAFMÓTORUM
REYKRÆSTING Í ÞAKI ER ÚR ÓBRENNANLEGU PLASTI
LETTIR MILLIVEGGIR MILLI EININGA ERU A 60 BLIKKGRINDUR
EINANGRAÐAR OG KLÆDDAR GIPSPLÖTUM
OLÍUGILDRU AF VIÐURKENNDRI GERÐ OG STÆRÐ ER
HÆFIR STARFSEMINNI VERÐUR KOMIÐ FYRIR Á GÓLFNIÐURFÖLLUM
OG VIÐ OLÍUÞVOTTASTAÐ
NIÐURFÖLL AF BÍLAPLANI VERÐA TENGD OLÍUGILDRU

AÐBÚNAÐUR OG HOLLUSTUHÆTTIR STARFSFÓLKS

ÞAR SEM EKKI LIGGUR AÐ FULLU FYRIR ENDANLEG INNRÉTTING
STARFSEMINNAR Í ÖLLUM HLUTUM HÚSSINS
VERÐUR SÍÐAR GERÐ GREIN FYRIR ÞEIM OG SÓTT UM SAMÞYKKI
VINNUEFTIRLITS RÍKISINS

Úr Gildi

Skýringar vegna eldvarna:

Handslökkvitækjum og öðrum eldvarnarbúnaði skal koma fyrir í húsinu í samráði við eldvarnaeftirlit
Neyðarljós merkt ÚT-EXIT skulu vera við alla neyðar og útgönguleiðir staðsett í samráði við eldvarnareftirlit

Skýringar á táknum teikninga

F-30 / B-30 / A-60	Táknar eldvarnarhurð, og eða eldvarnarvegg, samkv. reglugerð um brunavarnir og brunamál. Gler í F-30 hurðum og gluggum skal vera samþykkt af Brunamálastofnun ríkisins
BO	BO táknar björgunarop, samkv. reglugerð um brunavarnir og brunamál
→	Táknar rýmingarleið samkv. reglugerð um brunavarnir og brunamál
BSL	Brunaslanga, vatnsfyllt 25 m staðsetjist í samráði við Eldvarnareftirlit

BR	DAGS	EÐLI BR	SIGN.

MELABRAUT 21
HAFNARFIRÐI

GRUNNMYND 2. HÆÐAR
SNIÐ

MKV. 1 : 100
DAGS DES '97
VERK NR 9752
TEIKN NR. 0-02
HANNAÐ
TEIKNAÐ GH
YFIRFARIÐ

TÆKNIÞJÓNUSTA
SIGURÐAR ÞORLEIFSSONAR ehf