


Úr Gildi

AFSTÖÐUMYND 1:500

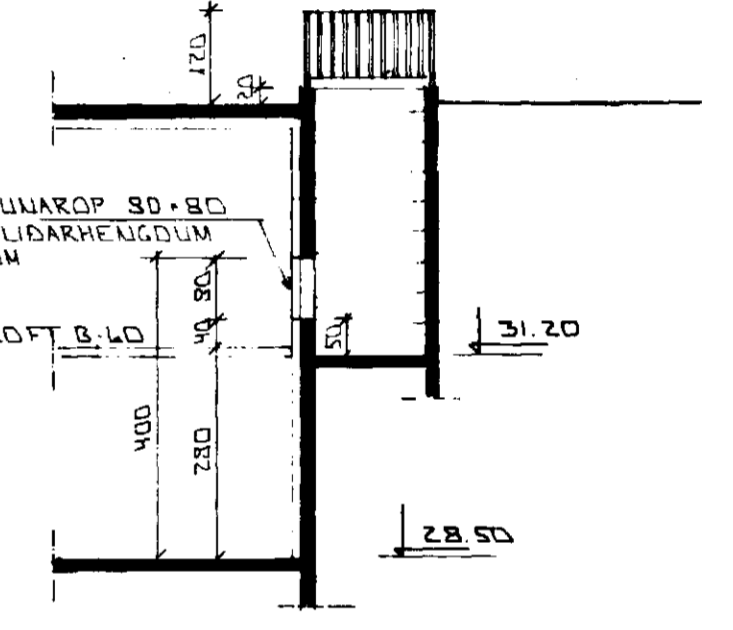

SNID Í BÖRGLUNAROP 1:100

GRUNNMÝND 1. HEDAR 1:100

Skráningarsala Landnúmer Mannhúsnúmer	Mannabú 21 hafið D1		Skráningarsala Kannabú 24 148 300 Dags 14 11 97												
	D2 Uppdrög og hring Línur Stærð	D3 Húð Númer	D4 Eign Númer	D5 Stærð Númer	D6 Múla Númer	D7 Eign Númer	D8 Stærð Númer	D9 Stærð Númer	D10a Stærð Númer	D10b Stærð Númer	D11 Stærð Númer	D12 Stærð Númer	D13 Stærð Númer	D14 Stærð Númer	D17 Stærð Númer
	Mannhúsið			404.0	0.0	0.0	0.0	1404.0	0.0		7332.1	1322.2	1404.0		6766.0
	Botn														162.0
A 01	1 hæð ÍDNUÐUR	N	0101	810.0	0.0	0.0	0.0	810.0	0.0	4.00	6.90	4.924.8	767.2	810.0	4.664.8
A 0102	ÍDNUÐUR	N	0102	205.7				205.7		6.00	8.90	1.231.7	190.7	205.7	6.08
A 0103	ÍDNUÐUR	N	0103	201.3				201.3		6.00	8.90	1.222.7	192.9	201.3	6.08
A 0104	ÍDNUÐUR	N	0104	203.0				203.0		6.00	8.90	1.233.7	192.9	203.0	6.08
A 0105	ÍDNUÐUR	N	0105	205.7				205.7		6.00	8.90	1.238.7	190.7	205.7	6.08
A 02	2 hæð ÍDNUÐUR	N	0201	594.0	0.0	0.0	0.0	594.0	0.0	3.30	4.90	2.245.3	855.9	594.0	2101.2
A 0202	ÍDNUÐUR	N	0202	149.4				149.4		3.30	4.90	564.8	177.8	149.4	3.78
A 0203	ÍDNUÐUR	N	0203	147.6				147.6		3.30	4.90	557.9	146.1	147.6	3.78
A 0204	ÍDNUÐUR	N	0204	147.6				147.6		3.30	4.90	564.8	177.8	147.6	3.78

01 JAN 98 BATT VIÐ BÍLSTÆÐUM
BR: DAGS EDLBR SIGN

MELABRAUT 21
HAFNARFIRDI

GRUNNMÝND 1. HEDAR
AFSTÖÐUMÝND

MKV 1:100 A 1:500
DAGS NOV. '97
VERK NR. 9752
TEIKN NR. 0-01
HANNAD
TEIKNAD
YFIRFARID