


AFSTÖÐUMYND 1:500

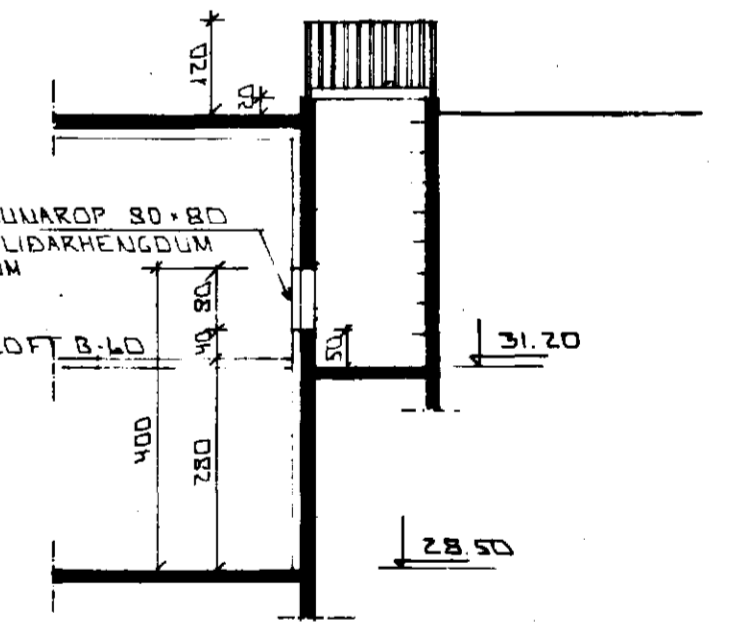

SNID Í BJÖRGUNAROP 1:100

GRUNNMÝND 1. HEDAR 1:100

Stærðir		Stærðir											Stærðir				
DC	D1	D2	D3	D4	D5	D6	D7	D8	D9	D10	D11	D12	D13	D14	D15	D16	D17
Stærð	Stærð	Stærð	Stærð	Stærð	Stærð	Stærð	Stærð	Stærð	Stærð	Stærð	Stærð	Stærð	Stærð	Stærð	Stærð	Stærð	Stærð

01 JAN 98 SKATT VÍÐ RÍLASTRÖÐUM  
BR: DAGS. EDLI BR. SIGN.

MELABRAUT 21  
HAFNARFIRÐI

GRUNNMÝND 1. HEDAR  
AFSTÖÐUMÝND

MKV 1:100 1:500  
DAGS NOV. '97  
VERK NR. 9752  
TEIKN NR. 0-01  
HANNAD  
TEIKNAD  
YFIRFARID