
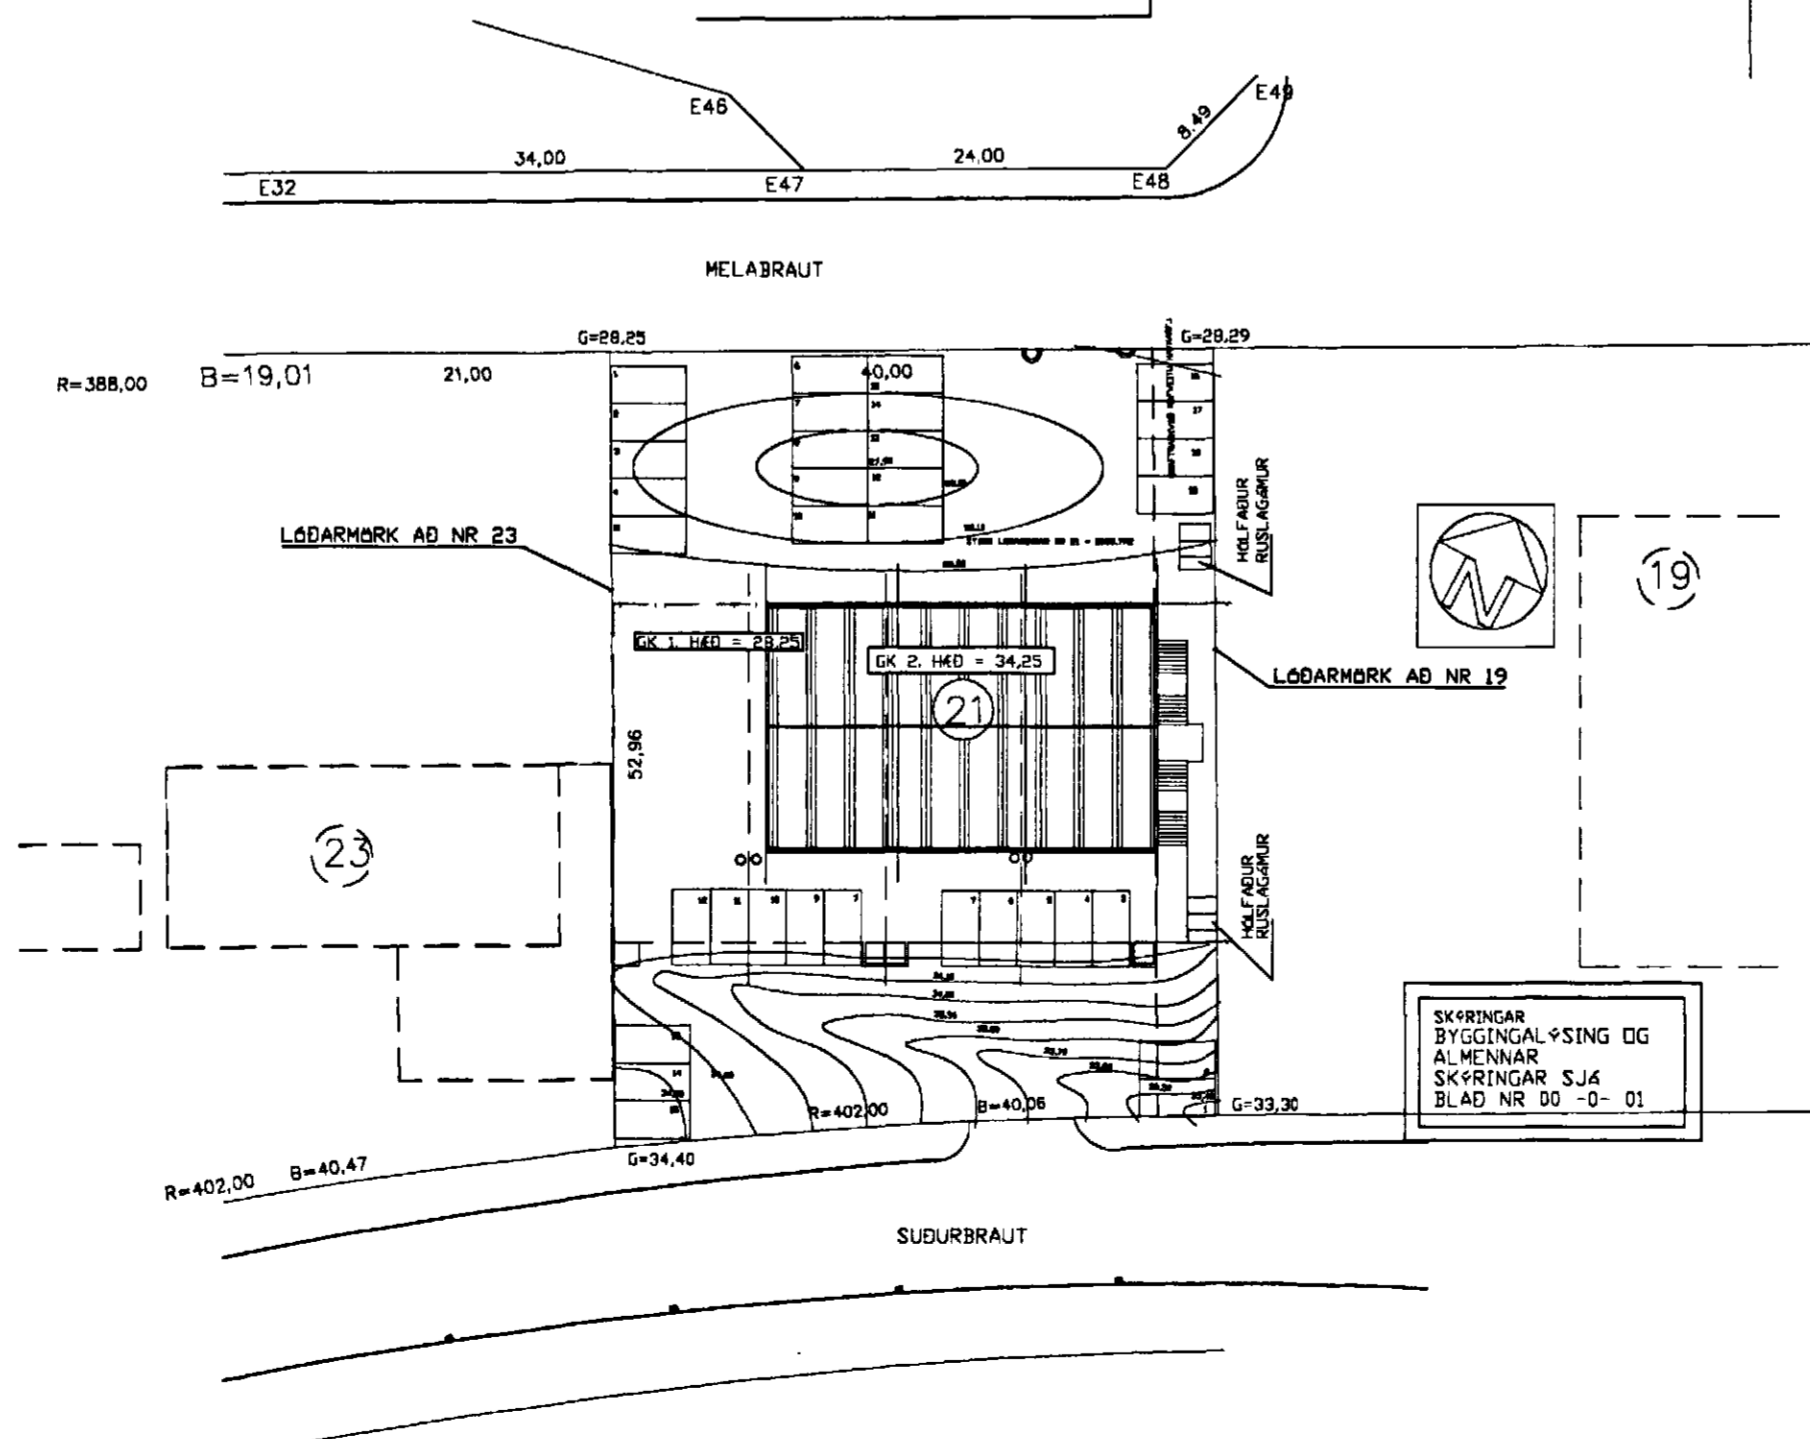


GRUNNMYND 1. HÆÐAR 1/100

SKIPULAG LÖÐAR SJÁ  
AFSTÖÐUMYND 1/200

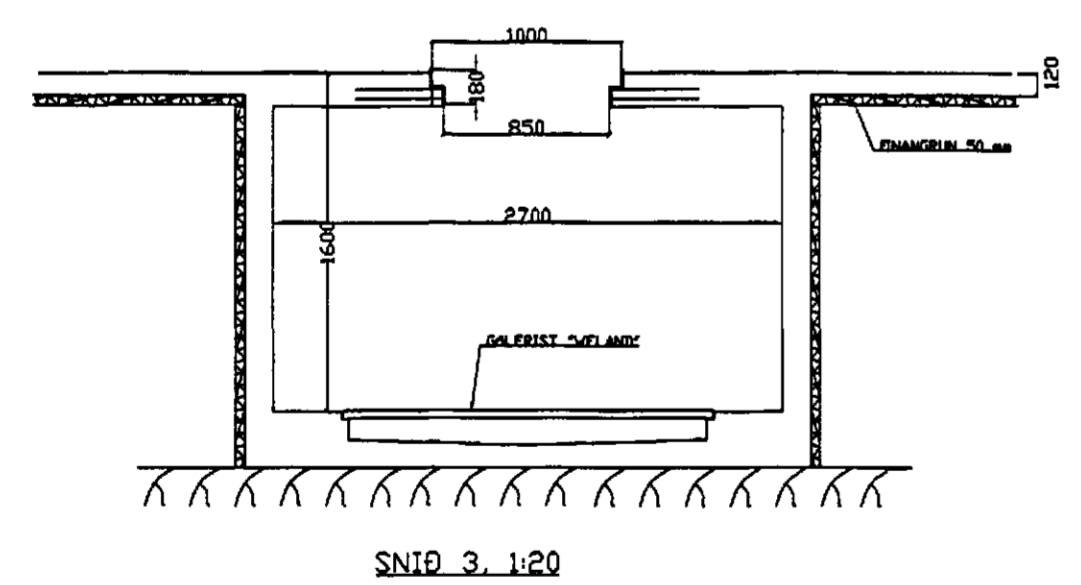

AFSTÖÐUMYND 1/500

GRUNNMYND 2. HÆÐ 1/100

SKÝRINGAR

UNDIRSTÖÐUR ERU STADSTEYPTAR & KLÖPP  
BÖTNPLATA STADSTEYPT & FYLINGU  
1. HÆÐ ER HED STADSTEYPTUM ÖTVEGGJUM OG STADSTEYPTUM SOLUM.  
VEGGIR ERU EINANRÖDIR MED 100 MM ULL OG NORÐRÖDIR  
PLATA YFIR 1. HÆÐ ER GERÐ DR. HÖLPLÖTUM AD HLUTA OG AD HLUTA STADSTEYPT  
2. HÆÐ ER BYGGÐ DR. STALGRIND KLÉDD UTAN MED STALPLÖTUM EINANRÖD MED  
100 STEINULL OG KLÉDD INNAN MED GIPSPLÖTUM VEGGIR OG LÖFT.  
ALLAR KLÉÐINGAR INNAHOSS & BÆÐUM HEÐUM SE EVROA  
STALVIRKI EFRI HÆÐAR EKKI LAKARA EN R60  
FRÆRENNISLAGNIR SKULU LAGÐAR ÖTOR HOSI OG HÖGULEIKI VERÐI & AD  
TENGA BÆÐI ÖLOSKILJI OG SANDFANG VÍÐ STÖFNÖGN FRÆRENNIS.  
VEGGIR MILLI EINGINGA ERU EI 60 ÞAK/LÖFT YFIR SKRIFSTÖFU OG  
ÞJÖNSTUEINGUM & 1. HÆÐ SKAL VERA REIÐO  
ALLAR HURÐAR Í FLÖTTALEIÐUM ÖPNIST Í FLÖTTAATT.  
VÍÐ ALLA ÖTANGANA SKAL KÖMA FYRIR NEYÐARLÖSINGU MED ÖT HERKI  
REYKRÖSTING ER UM ÍSTEYPT REYKLOSUNARRÖR BÖNADUR RÖRANNA SKAL VERA  
ÞANNIG AD REYKLOSUNARBÖNADUR SLÖKKVÍLÍBS PASSI AD HÖNUM.  
STARFSMEÐI VERÐUR JADAREKSTUR VEGNA VELAVERKSTÉÐIS OG VERÐA 4-8  
STARFSMEÐI Í HVERRI EINGINGU & JARÐHED  
& EFRI HÆÐ VERÐUR FÖNVIÐNA/STILLINGUR OG STYRINGAR VEGNA VELA VERÐA  
STARFSMEÐI 2-6 Í HVERRI EINGINGU  
GLUGGAR SKULU MALADIR RAUDIR OG HOSID VERÐI SANDÖRÐT ÞAKSTAL & EFRI  
HED VERÐI ALUZINK Í VEGGJUM OG PERLULÖST JARN & ÞAKI.  
ALLAR HITALAGNIR VERÐA DR. SVÖRTUM JERNRÖRUM HED SKRÖFUBÖM  
TENGISTYKKJUM ALLAR LAGNIR VERÐA LAGÐAR ÖTANÁ OG SÖNLEGAR  
VATNSLAGNIR VERÐA DR. GALVANHÖÐUDUM RÖRUM HED SKRÖFUBÖM TENFISTYKKJUM.  
RAFLEGNIR VERÐA Í RAFLAGNARENUM ÖTANLIGGJANDI  
LÖÐARBLAD OG SKIPULAG LÖÐAR SJÁ TEIKN NR 00-04

SKÝRINGAR TEIKNINGASKRÁ  
BLAD 00 01 GRUNNMYNDIR, BYGGINGALÖSING OG ALMENNAR SKÝRINGAR  
BLAD 00 02 AFSTÖÐUMYND LÖÐAR OG ÖTLIT AUSTUR OG NORÐUR  
BLAD 00 03 ÖTLIT SUÐUR OG VESTUR  
BLAD 00 04 SNEIBINGAR

