

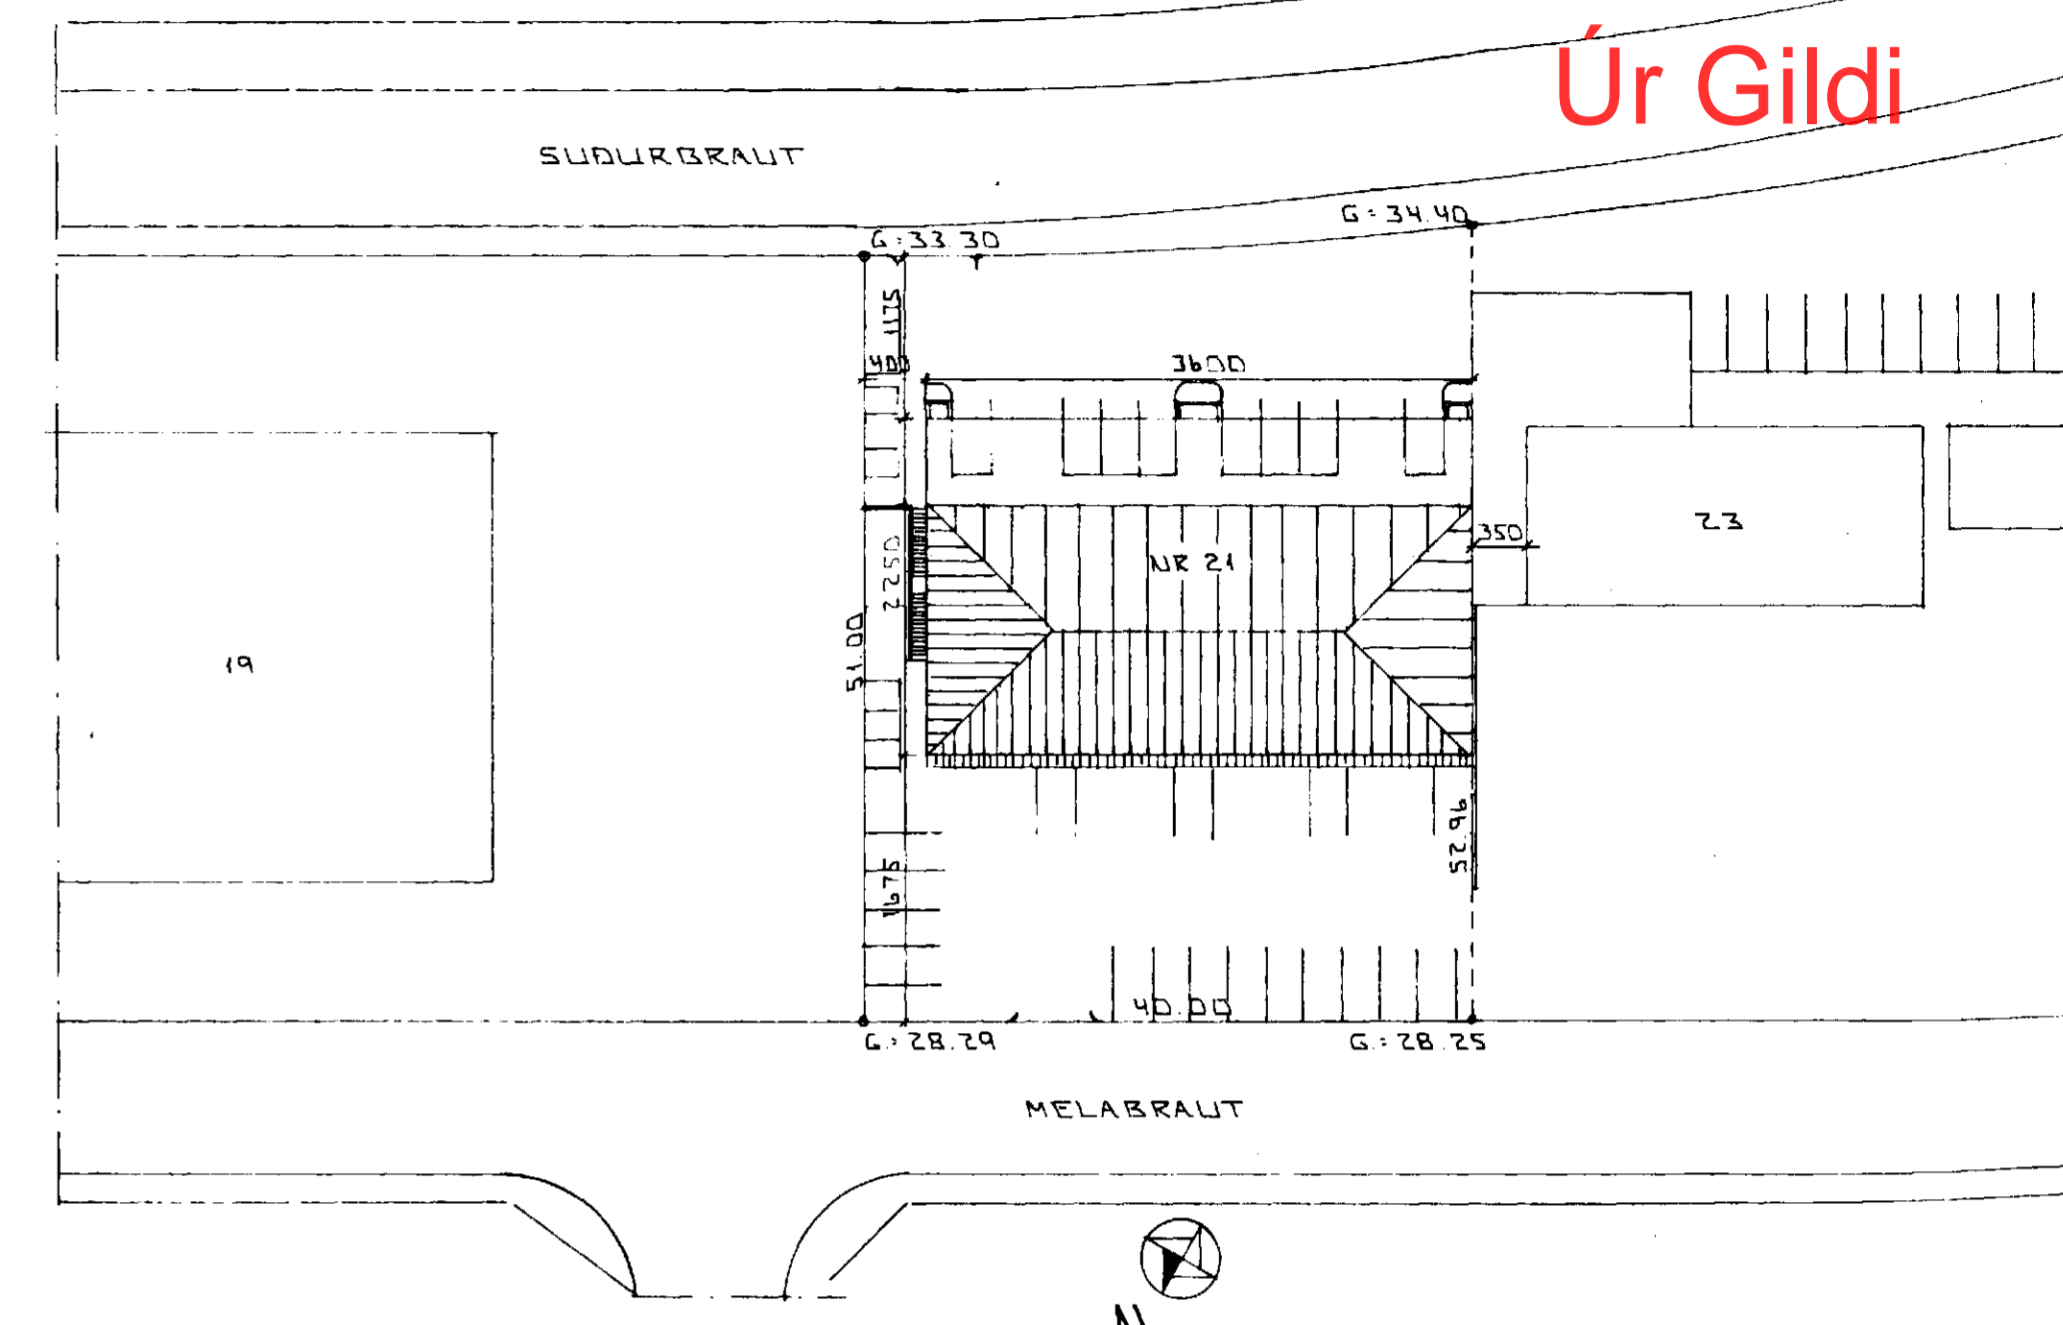


BYGGINGUFRÁD 26. JAN 98

Úr Gildi

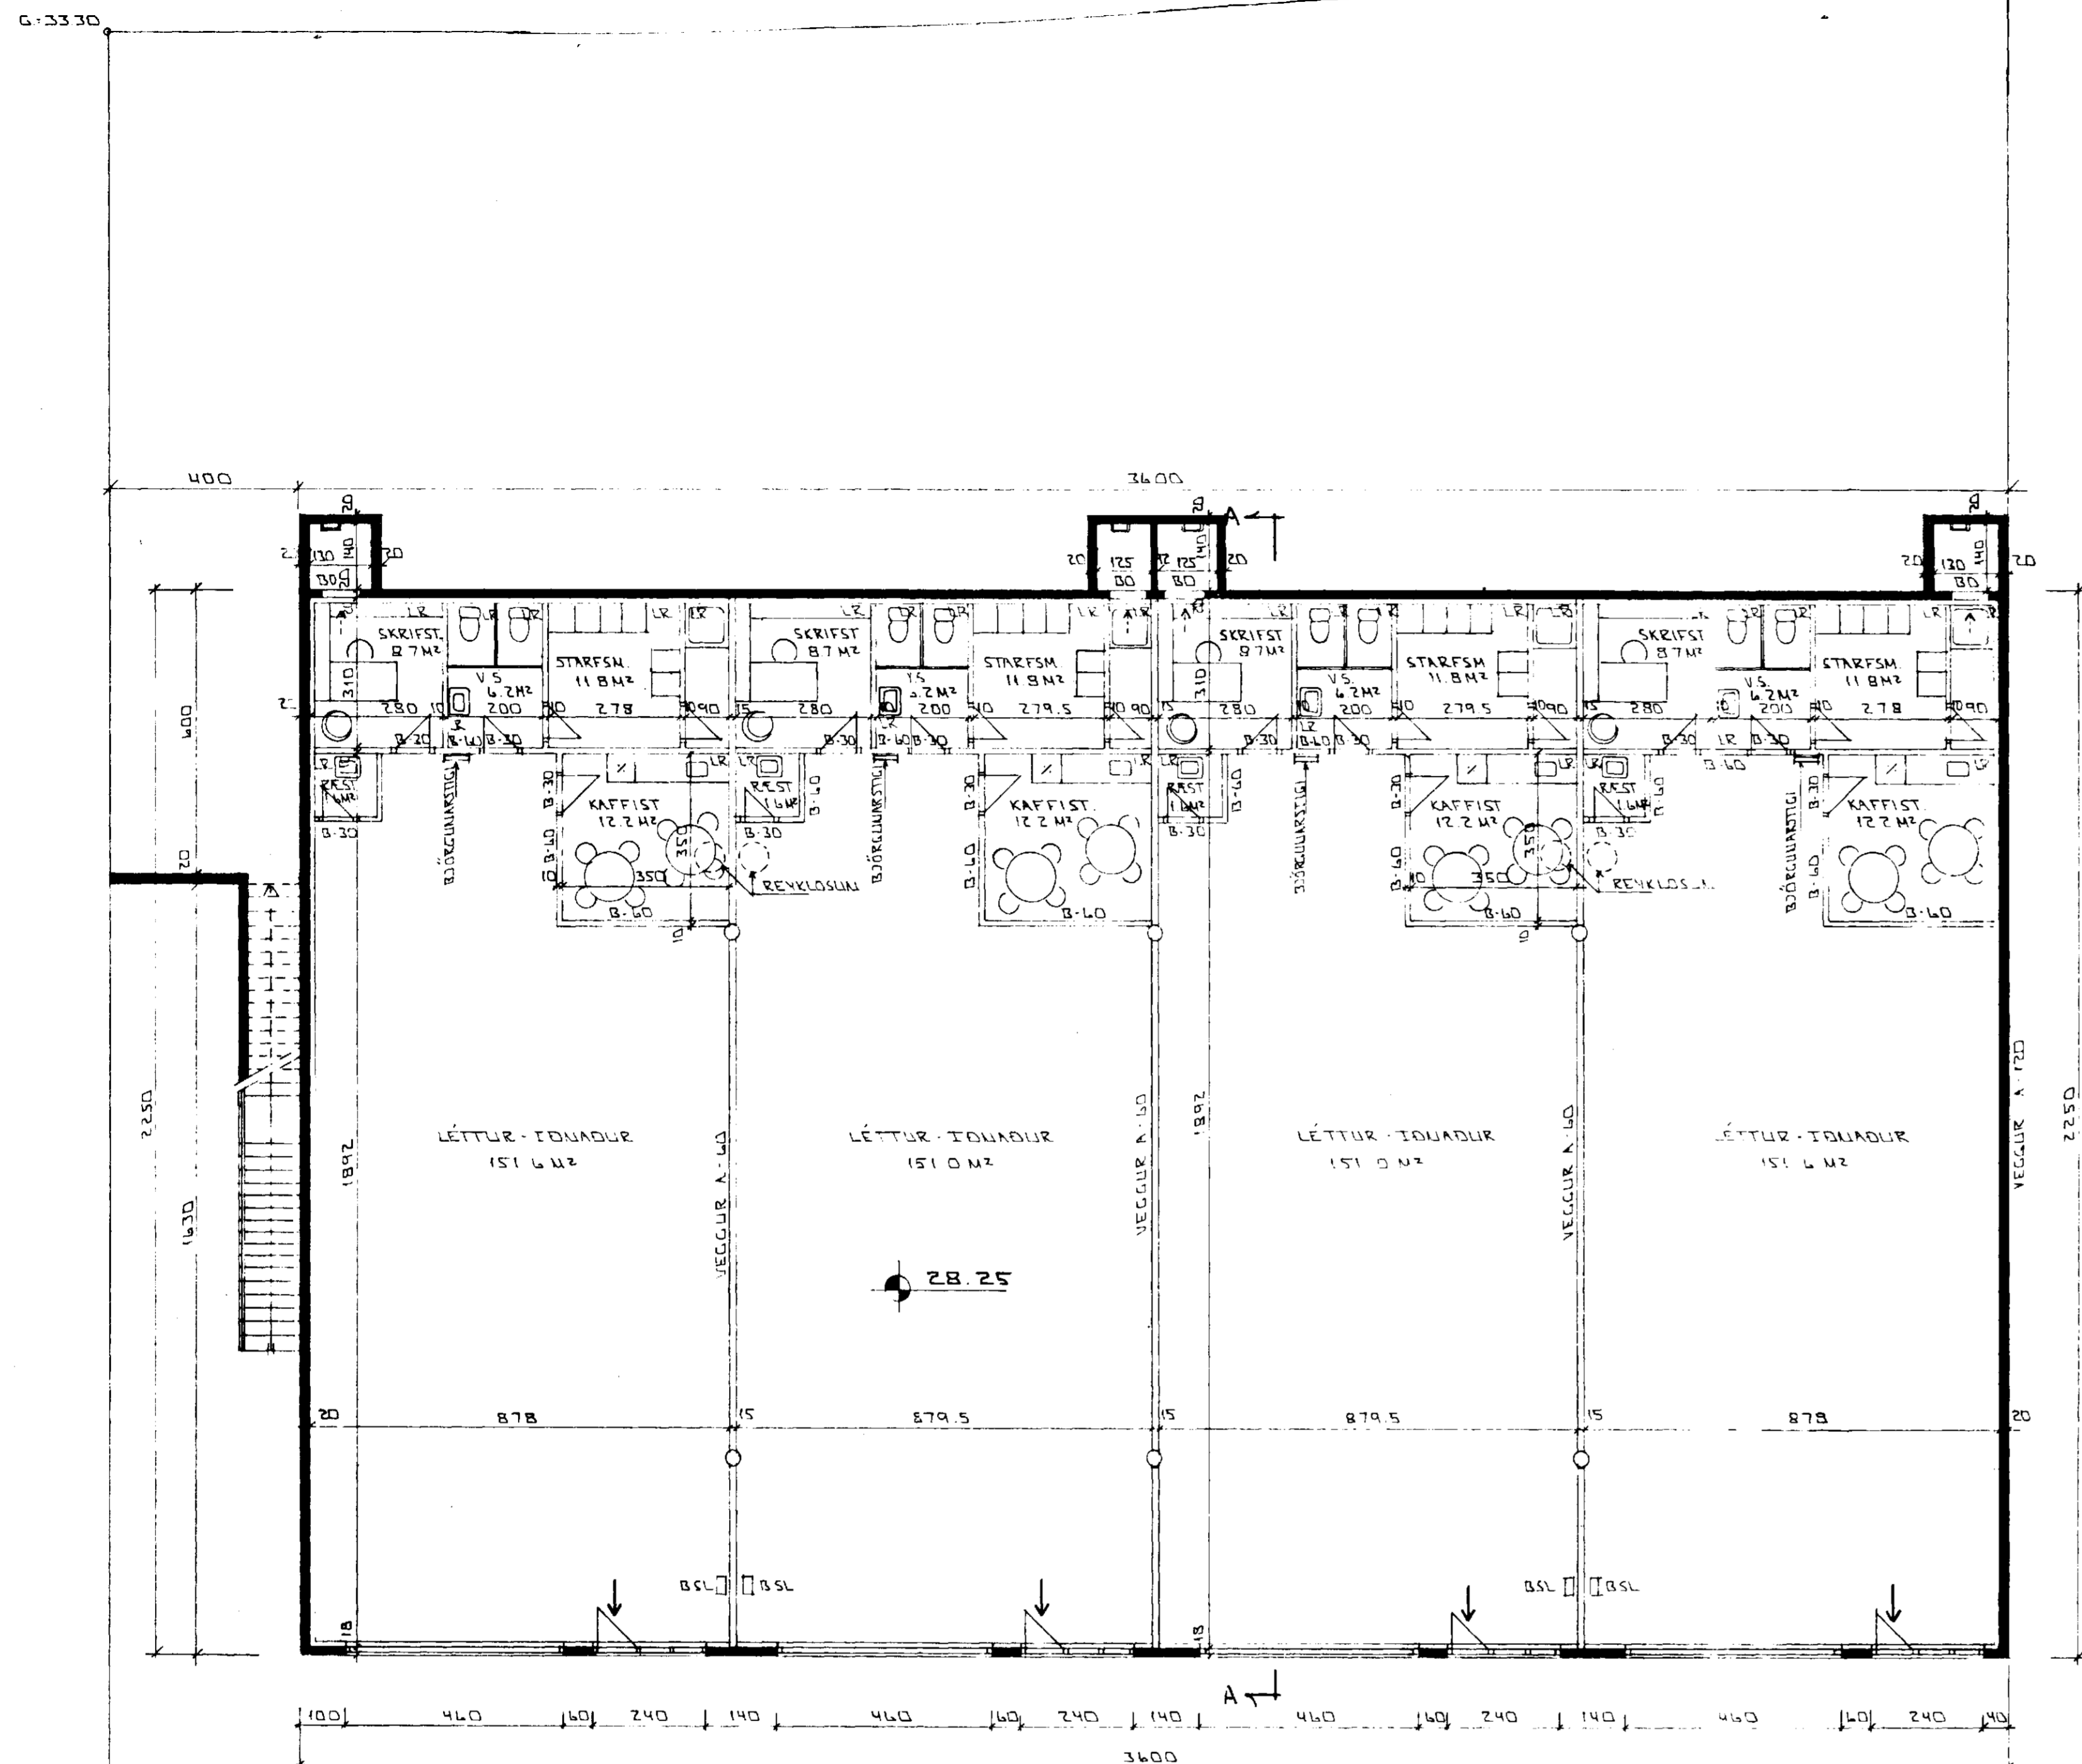

AFSTÖÐUMYND 1:500

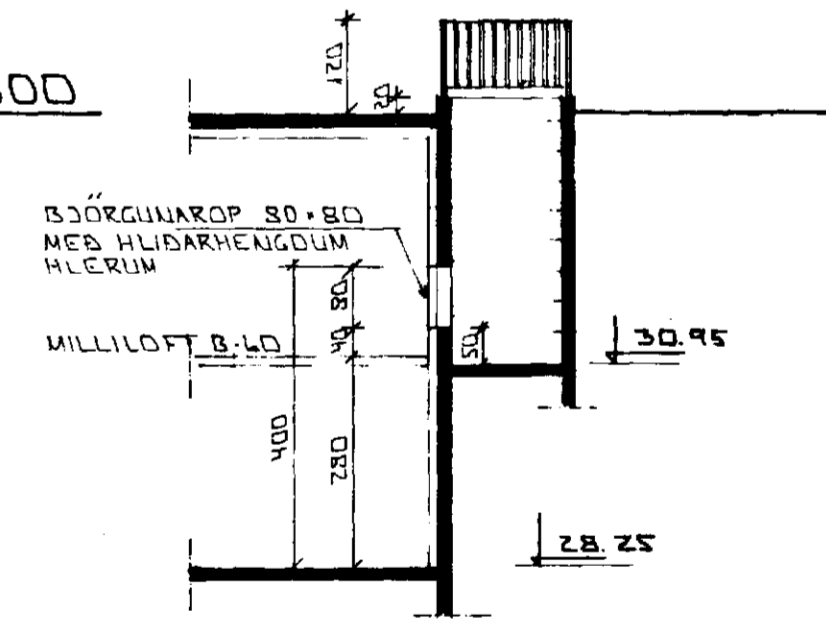

SMÍÐ Í BÓRGNUNAROP 1:100

Stæringartala		Hafnar 21 Hafnarfirdi		Skrásetning		Skrásetning		Skrásetning		Skrásetning		Skrásetning		Skrásetning		Skrásetning		Skrásetning	
D1	D2	D3	D4	D5	D6	D7	D8	D9	D10	D11	D12	D13	D14	D15	D16	D17	D18	D19	D20

01 JAN 98 BRTT VÍÐ BÍLÁSTÆÐUM.G.K.BE. GH
BR. DAGS EDLBR. SIGN.

MELABRAUT 21
HAFNARFIRÐI

GRUNNMÝND 1. HEDAR
AFSTÖÐUMÝND

MKV 1:100 1:500
DAGS NÓV. '97
VERK NR. 9752
TEIKN NR. 0-01
HANNAD GH
TEIKNAD GH
YFIRFARID

GRUNNMÝND 1. HEDAR 1:100