


G. 13.30

TUNKEVSLA

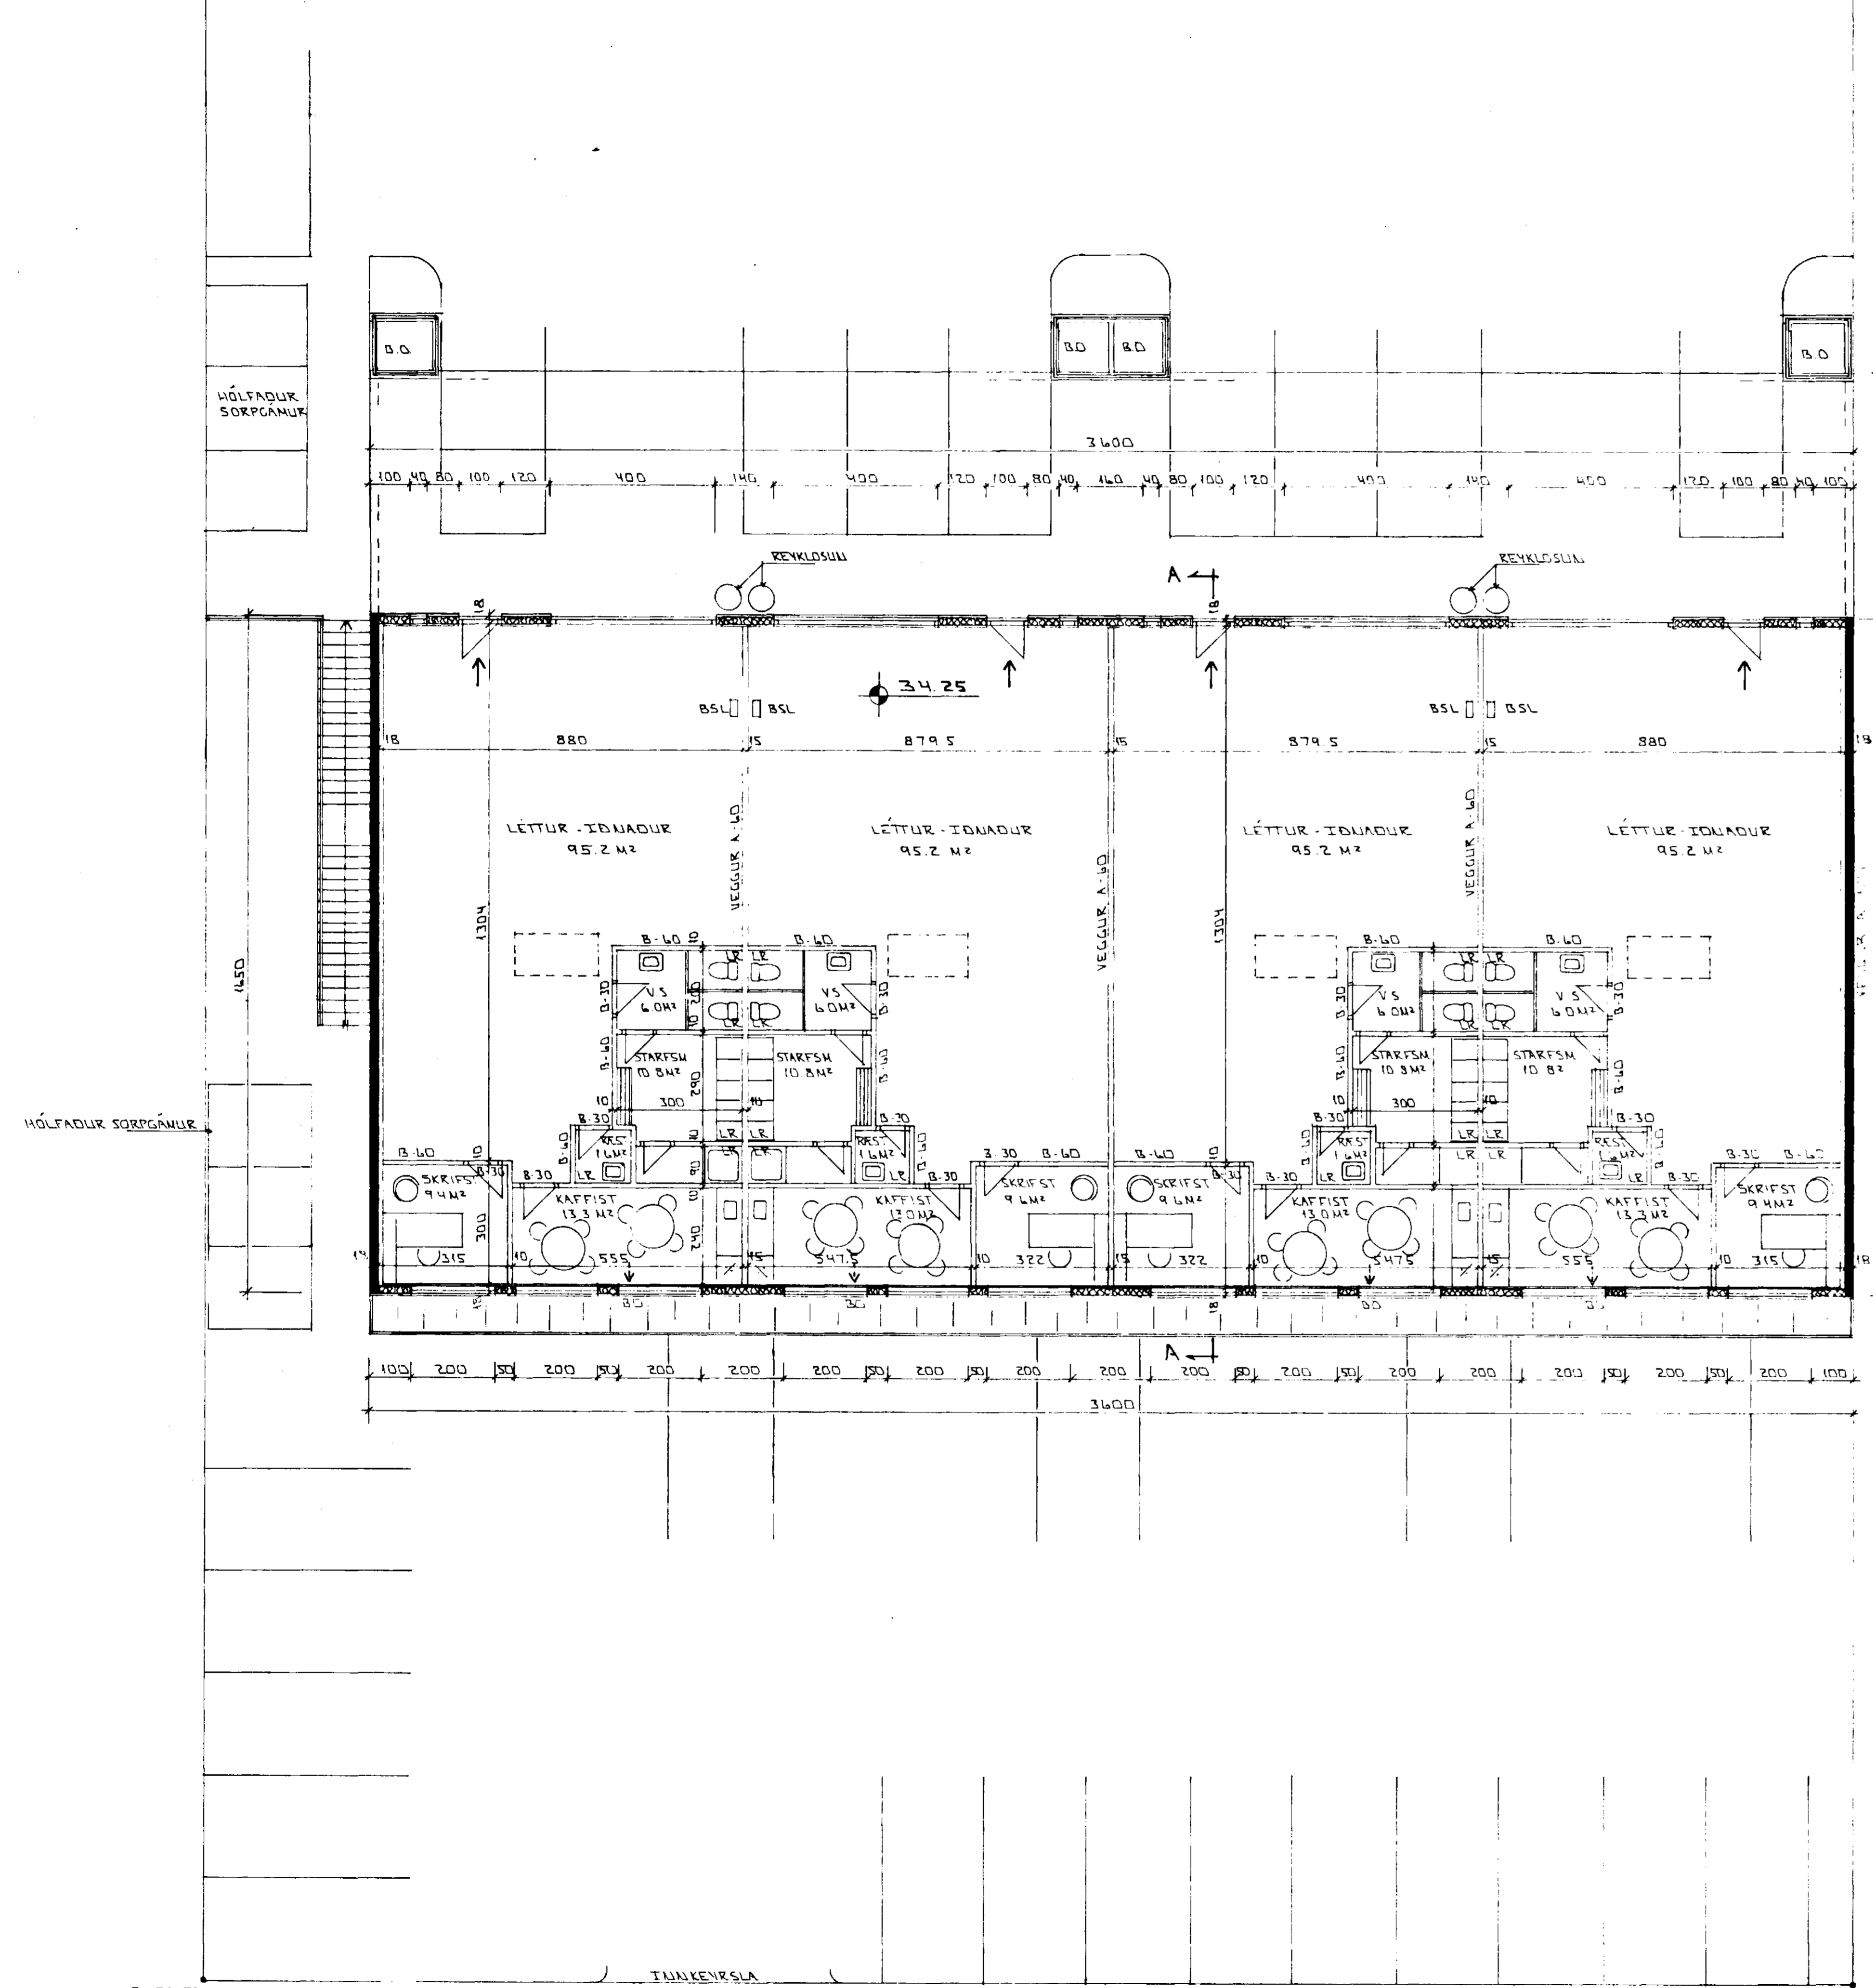

GRUNNMÝND 1:100

BYGGINGALÝSING


HÚSÍÐ ER STAÐSTÆVPT SOKKLAR OG JARÐHÆÐ  
 EFRIHÆÐ ER MEÐ STAÐSTÆVPTA GAFLVEGGI EN  
 LETTBYGGÐAR LANGHLÍÐAR KLÆÐAR MEÐ T.D. KINGÖPN EINANGRUDUM SAMLOKUM  
 ALLAR KLÆÐINGAR VEGGJA OG LOFTA ER Í FLOKKI 1  
 KOMA SKAL FYRIR UTLEITI LÖSUM ASAMT NEYÐARLÝSINGU  
 BJÖRGUNAROP BO SKULU VERA HLÍÐARHENGU  
 REYKLOSUNARROR SKULU VERA MEÐ TENGINGU ER PASSAR  
 REYKLOSUNARRUNNABÍL SKULU VES  
 BURÐARVIRKI DAKS OG LANGHLÍÐA ER STAÐVIRKI ELDVÖRN B 80  
 EINANGRUND HUSS ER SKYI SLENSKUM STÓÐUM  
 HURÐAR ER JARNHURÐAR MEÐ RAFMOTORUM  
 REYKRÆSTINGI DAKI ER UR AUÐBRANNANLEGU PLASTI  
 LETTIR MILLIVEGGIR MILLIENNGA ERU A 80 BLÝKGRINDUR  
 EINANGRABAR OG KLÆÐAR GÍFSPLÖTUV  
 ÖLUGILDUR AF VÍÐURHENDRI GERÐ OG STÆRÐ ER  
 HÆFR STARFSEMI NVI VERÐUR KOMIÐ FYRIR A GOLFNEYRFOLLUM  
 OG VÍÐ ÖLIVOTTASTAÐI  
 NIÐURFOLL AF BILAPLANI VERÐA TENGU ÖLUGILDURU

ADBÚNAÐUR OG HOLLUSTUHÆTTIR STARFSFOLKS

ÞAR SEM EKKI LIGGUR AÐ FULLU FYRIR ENÐANLEGGING  
 STARFSEMINNAR ÖLLUM HLUTUM HUSSINS  
 VEÐUR SIDAR GERÐAREYRIR EFM ÖÐRÖTTUM SAMBANDI  
 VINNJEFRILTS RÍÐSINS

BYGGINGANEFND 28.JAN 98

Úr Gildi

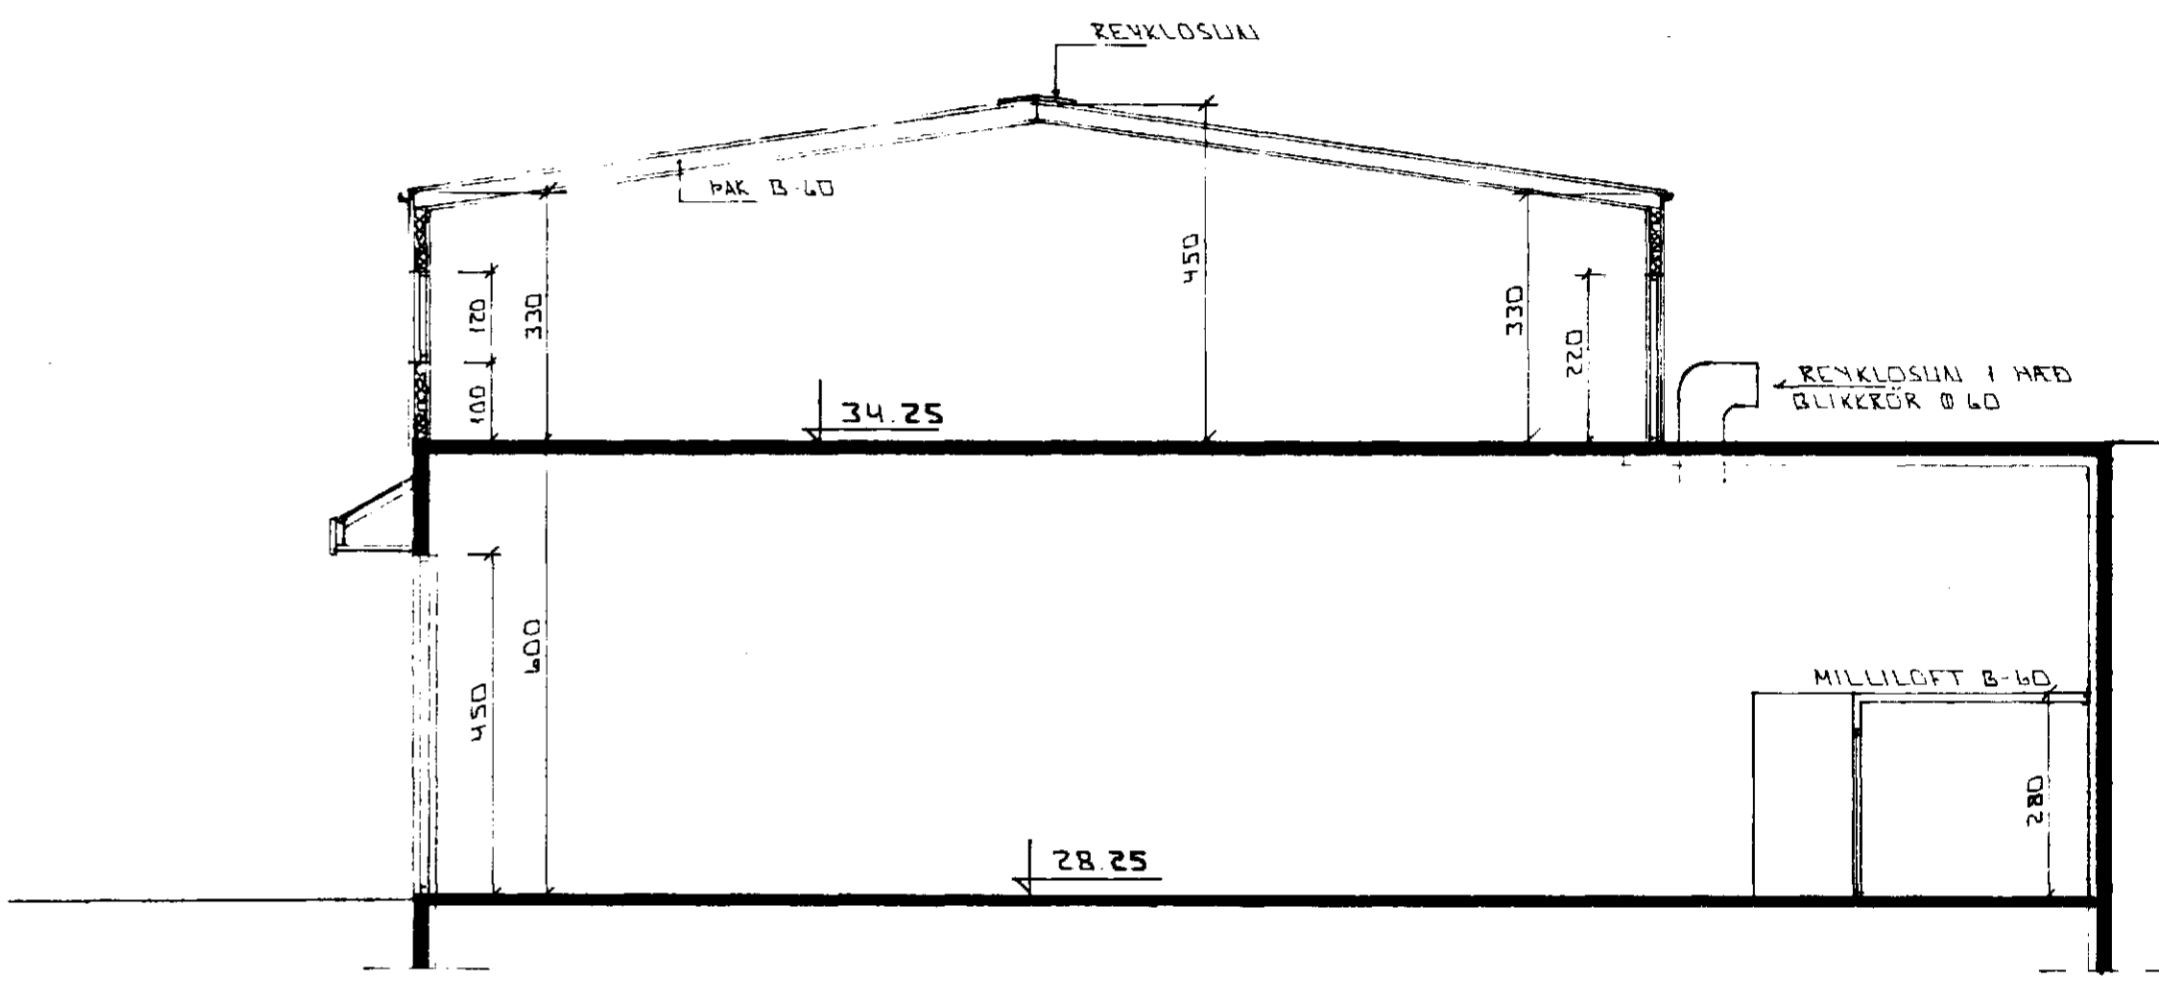

SUÍÐ A-A 1:100

01 JAN '98 GÓLFK. LEKKADÍR UM 2554  
 BR: DAGS. EDLI BR. SIGN.

MELABRAUT 21  
 HAFNARFIRÐI

GRUNNMÝND 2. HÆÐAR  
 SUÍÐ

Skýringar vegna eiddanna:

Handsóknir og öðrum eiddarbrúnað skal koma fyrir í hönnu í samráði við eiddarbrúnað.

hættisgerð mætti UT-EXIT stúki vera við alla hættir og þýðingulíka staðsetu í samráði við eiddarbrúnað.

Skýringar á teknum teikningum

F-30 / B-30 / A-60 Táknar eiddarbrúnað og eða eiddarbrúnað, samkv. reglugerð um brunavarnir og brunamáli. Gerir F-30 hurfum og þýðingum skal vera samþykkt af Brunastofnun ríkisins.

BO Táknar björgunarp. samkv. reglugerð um brunavarnir og brunamáli.

Táknar rýmingarfélið samkv. reglugerð um brunavarnir og brunamáli.

BSL Brunastanga, vinnufylli 25 m. staðsetu í samráði við eiddarbrúnað.

MKV 1:100  
 DAGS DES '97  
 VERK NR 9752  
 TEIKN NR 0-02  
 HANNAD  
 TEIKNAD  
 YFIRFARIÐ