


Húsvéita nr. 2721, Teikn. nr. 1937
 Samþykkt þ. 14. 1. 1981
 f.h. RAÐVEITU HAÐNAR JARÐAR
 Júlíusson
 Eftirlitsmaður rafleigna

Útgefið samþykkt 13. 1. 1981
 f.h. RAÐVEITU HAÐNAR JARÐAR
 Byggingartekni. samþ. 10/11.80
 Framrýsd.
 P. Bert Kristjánsson

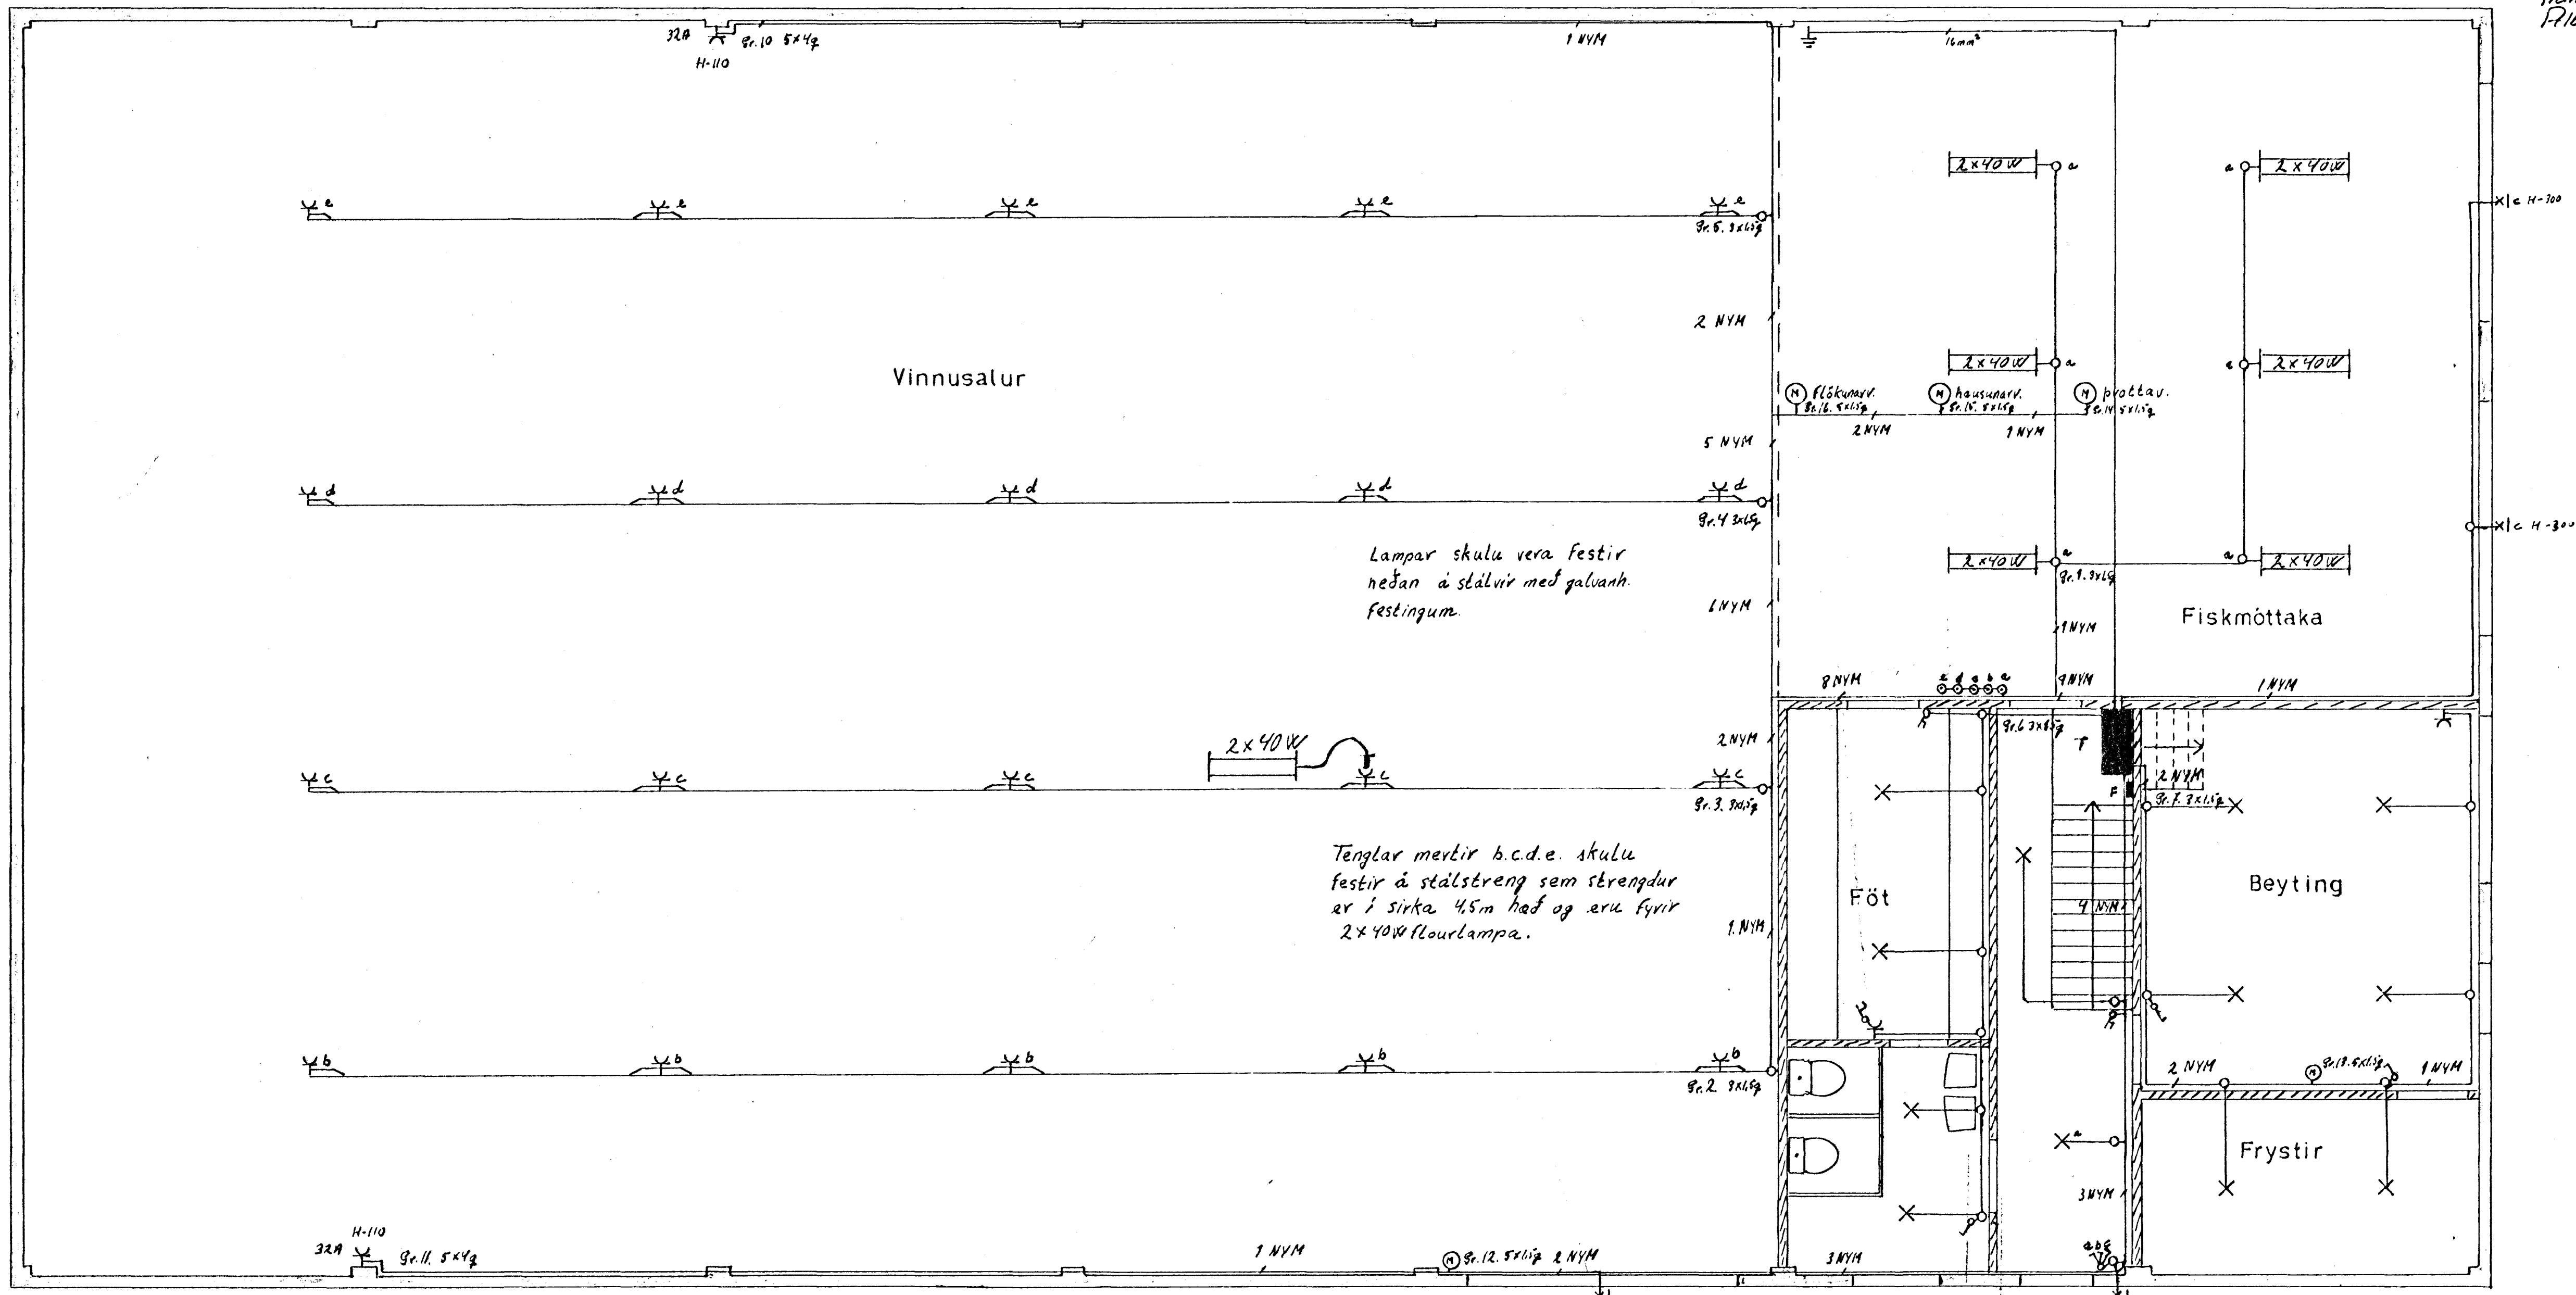

SKÝRINGAR
 Grunnmynd 1 Hæð 1:50

Tenglar og rofar skulu vera í 110 cm hæð nema annars sé getið. Lagnir skulu vera NYM strengja-lagnir samkvæmt VÖE eða samsvorandi stafl. Allur raflagnabúnaður á fyrstu hæð skal vera rakapæltur.
 F = simi

1937

Breytingar	Melabraut 22.	
Nr. Dags. eða Hlta	Nafn.	Nr. 50
	Haraldur Gunnarss	Plannr.: 113
		M: 1:50
		Dagf. og Rl
		13. 1. 81